


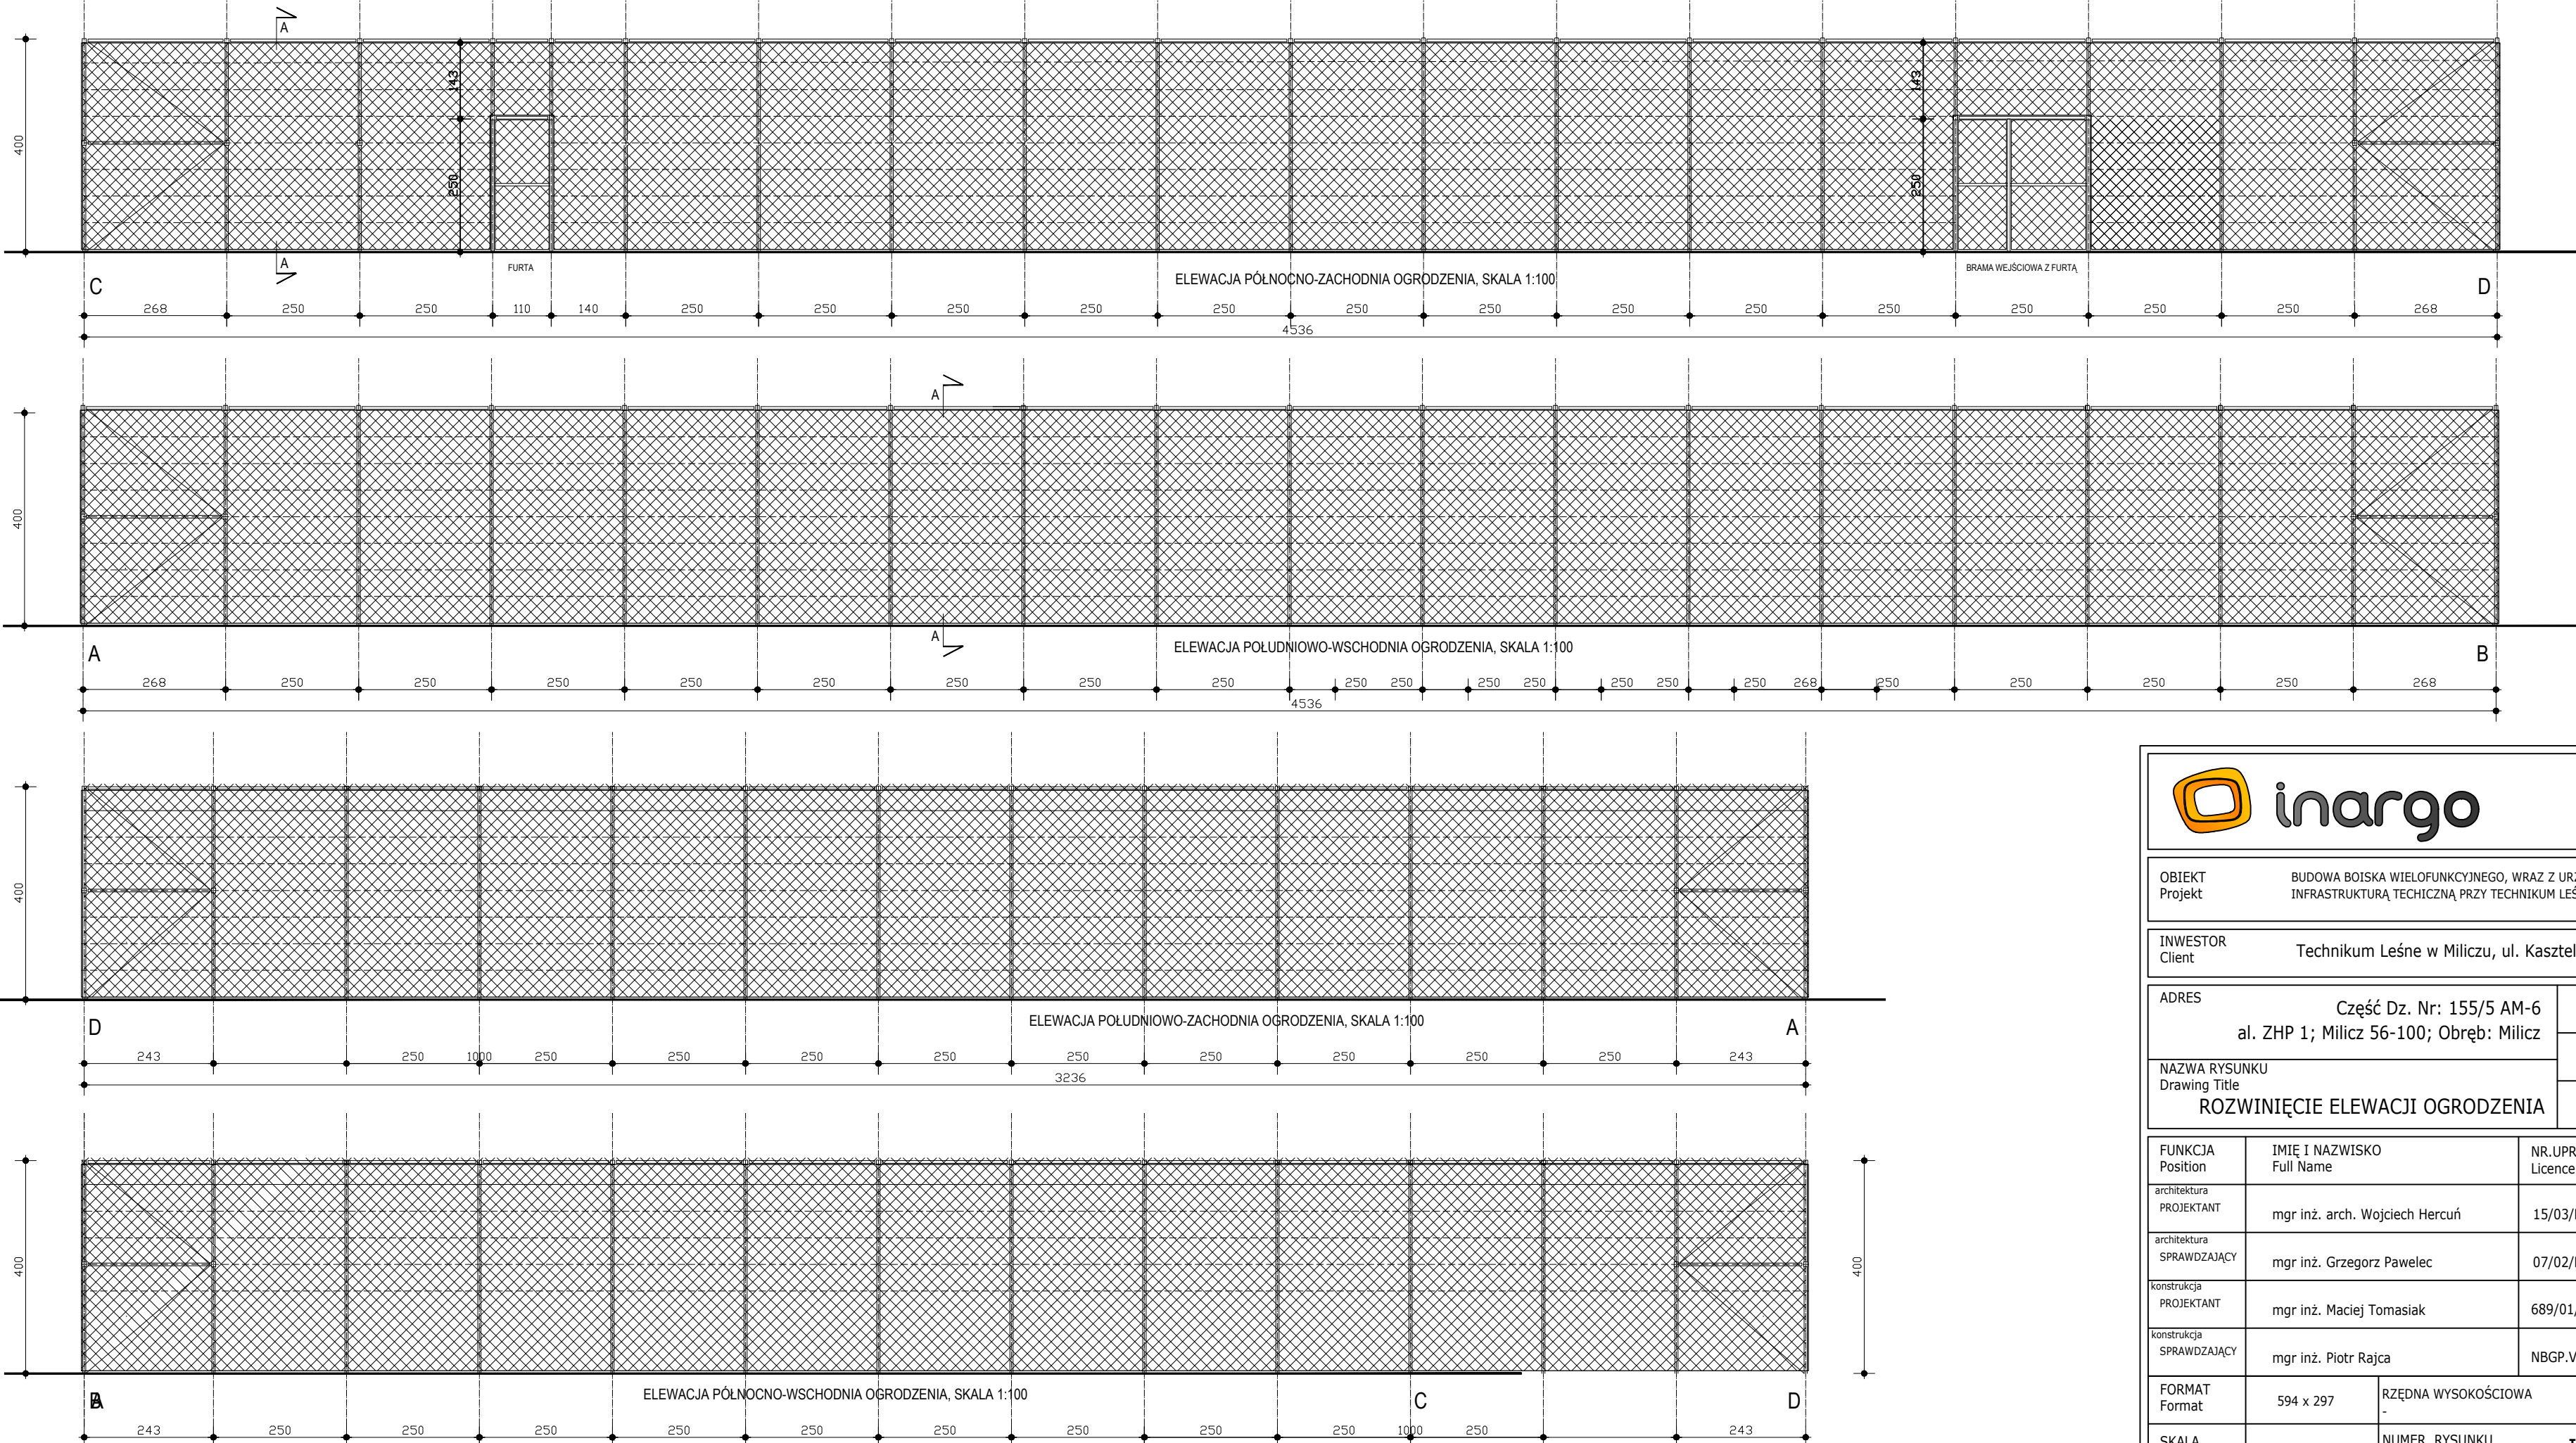



55-100 Trzebnica
ul. Obornicka 6b/1
wojciech@inargo.pl
tel. fax.71/387-04-94
tel. kom.607-05-60-35

OBIĘKT Projekt	BUDOWA BOISKA WIELOFUNKCYJNEGO, WRAZ Z URZĄDZENIAMI SPORTOWYMI I NIEZBĘDNĄ INFRASTRUKTURĄ TECHICZNĄ PRZY TECHNIKUM LEŚNYM W MILICZU		
INWESTOR Client	Technikum Leśne w Miliczu, ul. Kasztelańska 1, 56-300 Milicz		
ADRES	Część Dz. Nr: 155/5 AM-6 al. ZHP 1; Milicz 56-100; Obręb: Milicz	DATA Date	06.2026
NAZWA RYSUNKU Drawing Title	ROZWINIĘCIE ELEWACJI OGRODZENIA	STADIUM Phase	Proj. Techniczny
		BRANŻA Branch	ARCHITEKTURA Architecture
FUNKCJA Position	IMIĘ I NAZWISKO Full Name	NR.UPR Licence	PODPIS Signature
architektura PROJEKTANT	mgr inż. arch. Wojciech Hercuń	15/03/DOIA	
architektura SPRAWDZAJĄCY	mgr inż. Grzegorz Pawelec	07/02/DOIA	
konstrukcja PROJEKTANT	mgr inż. Maciej Tomasiak	689/01/DUW	
konstrukcja SPRAWDZAJĄCY	mgr inż. Piotr Rajca	NBGP.V-7342/3/75/98	
FORMAT Format	594 x 297	RZĘDNA WYSOKOŚCIOWA -	
SKALA Scale	1:100	NUMER RYSUNKU Drawing number I-A_06	