



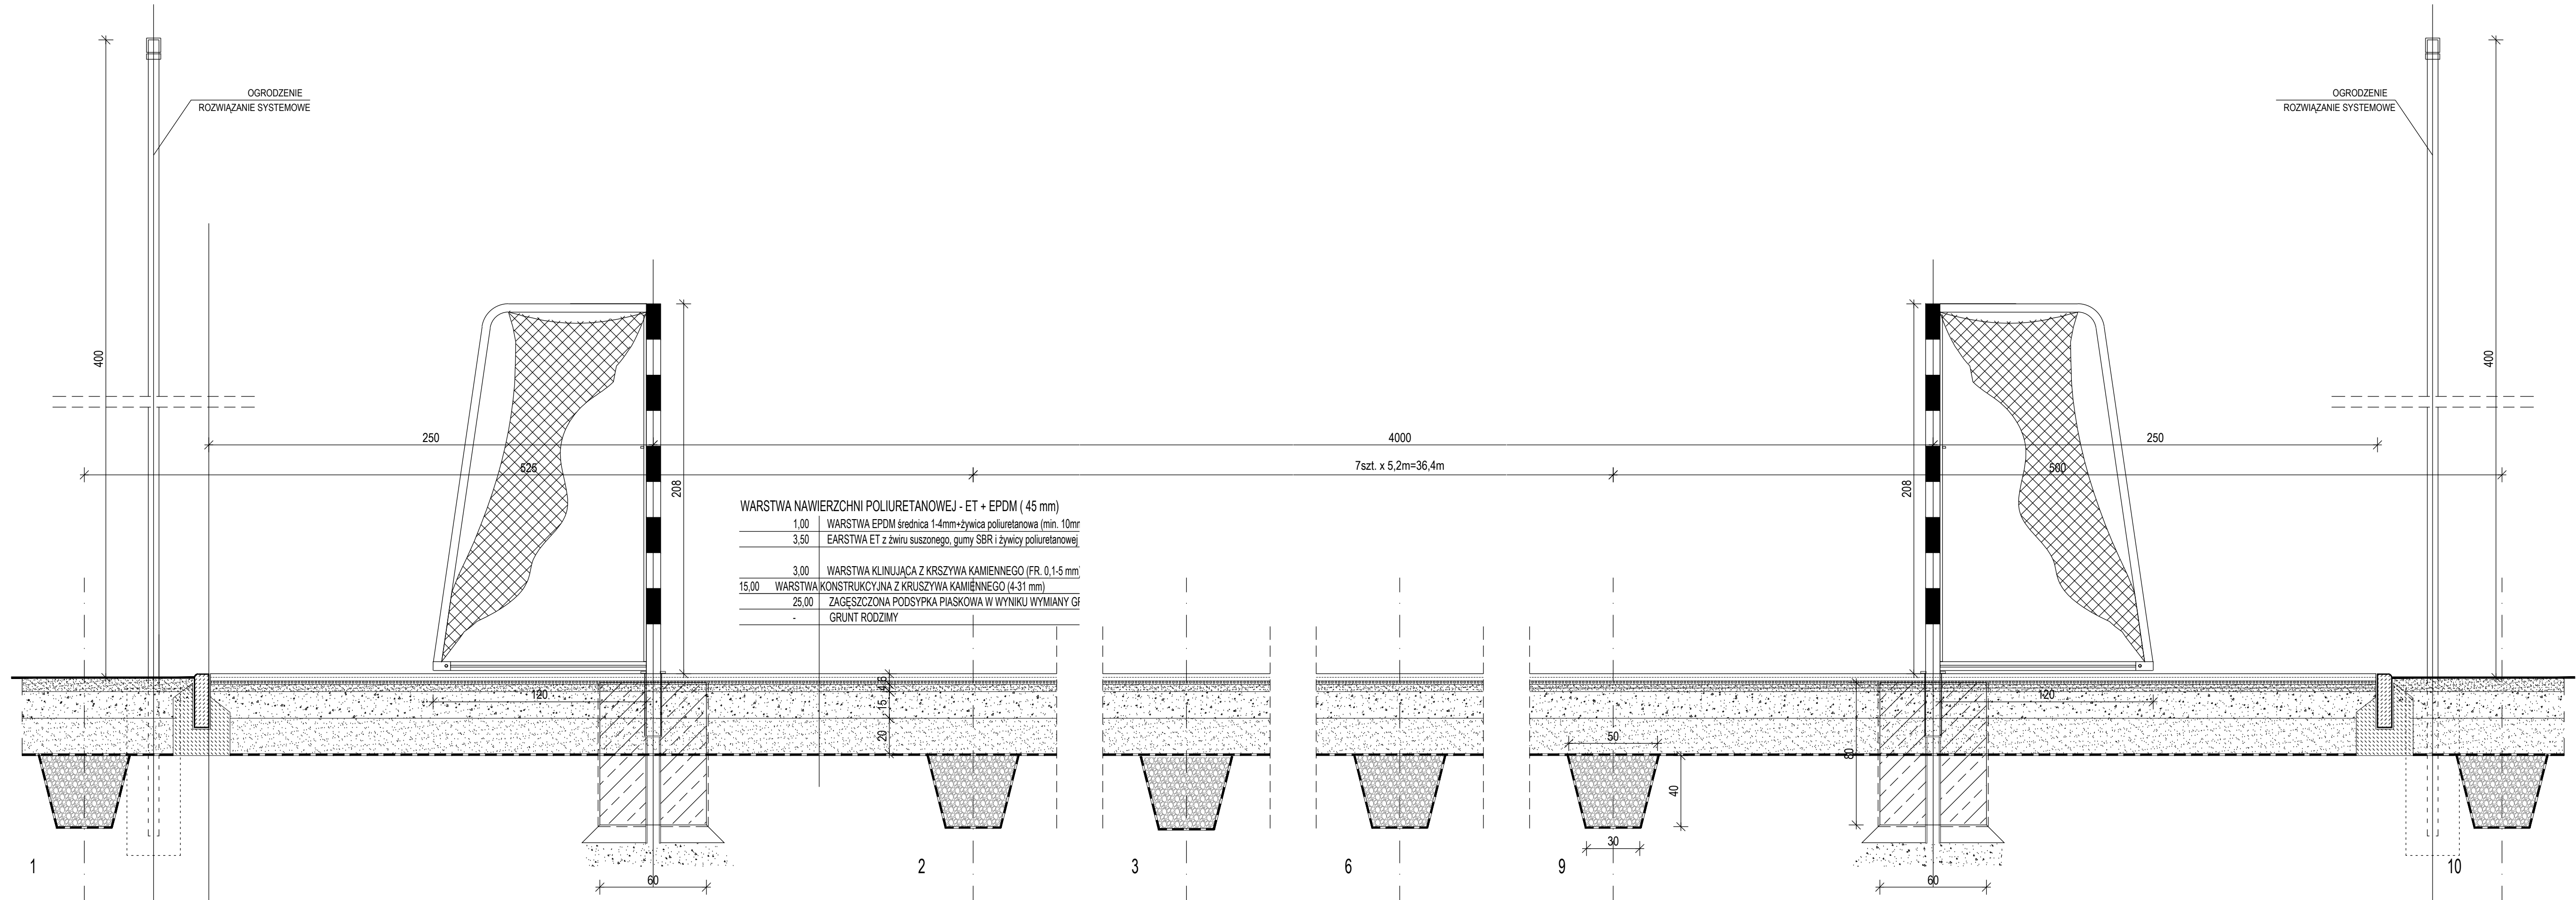

8,00	KOSTKA BETONOWA
5,00	PODSYPKA CEMENTOWO-PIASKOWA 1:4
10,00	PODBUDOWA – KRUSZYWO ŁAMANE 0/31,5
10,00	WARSTWA WZMACNIAJĄCA – PIASEK STABILIZ. CEM. O RM=2,5 MPA
-	PODŁOŻE GRUNTOWE G3

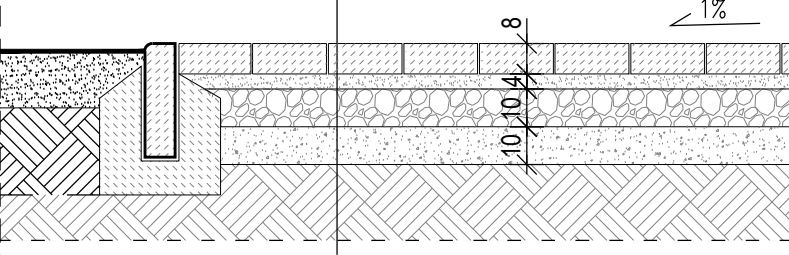

WARSTWY CHODNIKA I PODESTU

G3



55-100 Trzebnica
ul. Obornicka 6b/1
wojciech@inargo.pl
tel. fax.71/387-04-94
tel. kom.607-05-60-35

OBIEKT BUDOWA BOISKA WIELOFUNKCYJNEGO, WRAZ Z URZĄDZENIAMI SPORTOWYMI I NIEZBĘDNĄ INFRASTRUKTURĄ TECHICZNĄ PRZY TECHNIKUM LEŚNYM W MILICZU

INWESTOR Technikum Leśne w Miliczu, ul. Kasztelańska 1, 56-300 Milicz

ADRES Część Dz. Nr: 155/5 AM-6
al. ZHP 1; Milicz 56-100; Obręb: Milicz

DATA 06.2026

NAZWA RYSUNKU PRZEKROJE NAWIERZCHNI

STADIUM Proj. Techniczny

BRANŻA ARCHITEKTURA

FUNKCJA	IMIĘ I NAZWISKO	NR. UPR	PODPIS
architektura PROJEKTANT	mgr inż. arch. Wojciech Hercuń	15/03/DOIA	
architektura SPRAWDZAJĄCY	mgr inż. Grzegorz Pawelec	07/02/DOIA	

FORMAT Format	1100x594	RZĘDNA WYSOKOŚCIOWA	-
SKALA	1:20	NUMER RYSUNKU	I-A_07