


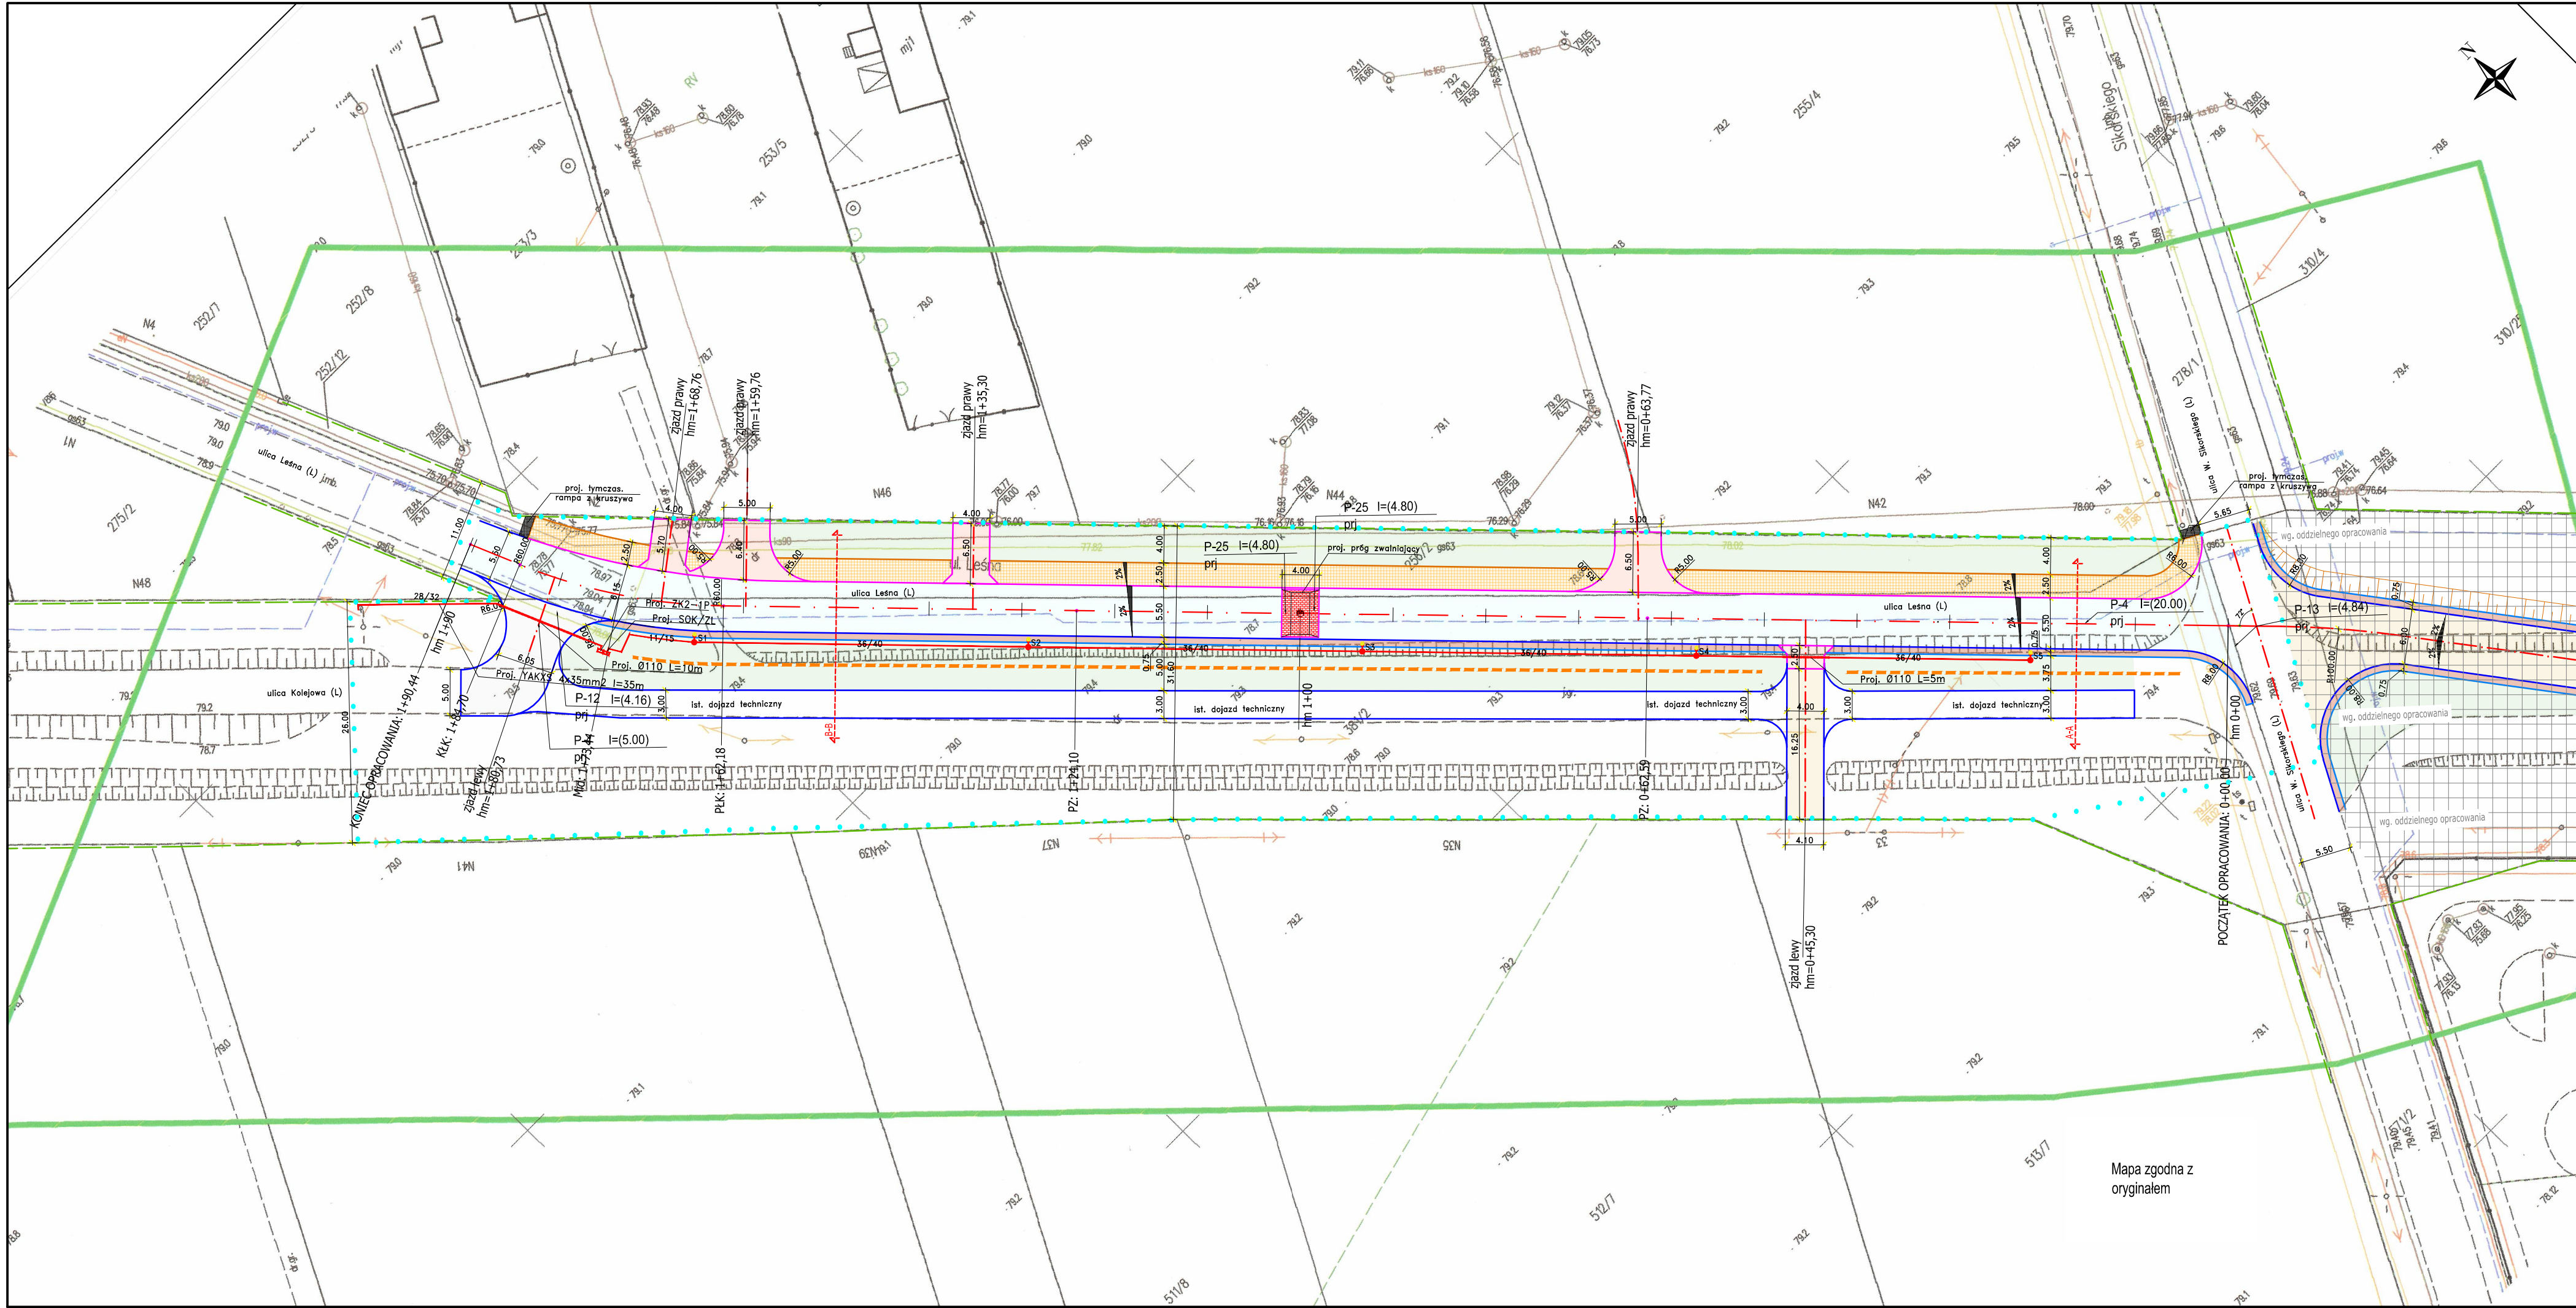

LEGENDA:

- Granice pasa drogowego
- Krawężń jezdn
- Oś jezdni
- Krawężnik betonowy 15x30x100 cm
- Obrzeże betonowe 8x30 cm
- Krawężń pobocza
- Nawierzchnia bitumiczna jezdni
- Nawierzchnia chodnika
- Nawierzchnia zjazdu z kostki brukowej betonowej grub. 8 cm
- Nawierzchnia z tłucznia
- Powierzchnia chłonna
- Pobocze umocnione
- Granica / zakres opracowania
- Proj. słup oświetleniowy z oprawą
- Proj. szafka oświetleniowa ze złączem
- licznikowym
- Proj. kabel nn 0,4 kV
- Proj. zabezpieczenie sieci elek.
- Sączek chłorny

Nazwa inwestycji:	Przebudowa ulicy Leśnej wraz z oświetleniem ulicznym w Łąskich gm. Wieliszew		
Lokalizacja:	Województwo mazowieckie, powiat legionowski, gmina Wieliszew, miejscowość Łąski, dz. nr ew. 256/2, 381/2, obr. 9 gm. Wieliszew		
Inwestor:	Gmina Wieliszew		
Stadium dokumentacji:	PROJEKT BUDOWLANO-WYKONAWCZY		
Nazwa arkusza:	PROJEKT_ZAGOSPODAROWANIA_TERENU		
Biuro projektowe:	 Usługi Drogowe Usługi Drogowe Sergiusz Makowski ul. Kaliska 87a 87-800 Włodawek kor.: ul. Kaliska 83/83 87-800 Włodawek tel. 785 46 12 73 e-mail: uslugi.drogowe@gmail.com www.facebook.com/uslugi.drogowe		Podpis:
	mgr inż. Sergiusz Michał Makowski uprawnienia budowlane nr KUP0134/PW0012 do projektowania i kierowania robotami budowlanymi bez ograniczeń w specjalności drogowej		Podpis:
Projektant:	mgr inż. Marcin Kłos uprawnienia budowlane nr LU0045/PW0016 do projektowania i kierowania robotami budowlanymi bez ograniczeń w specjalności instalacyjnej w zakresie sieci, instalacji i urządzeń elektrycznych i elektroenergetycznych		Podpis:
Brzoza:	DROGOWA, ELEKTRYCZNA	Skala:	1_500
Data:	15.03.2019	Nr arkusza:	2