


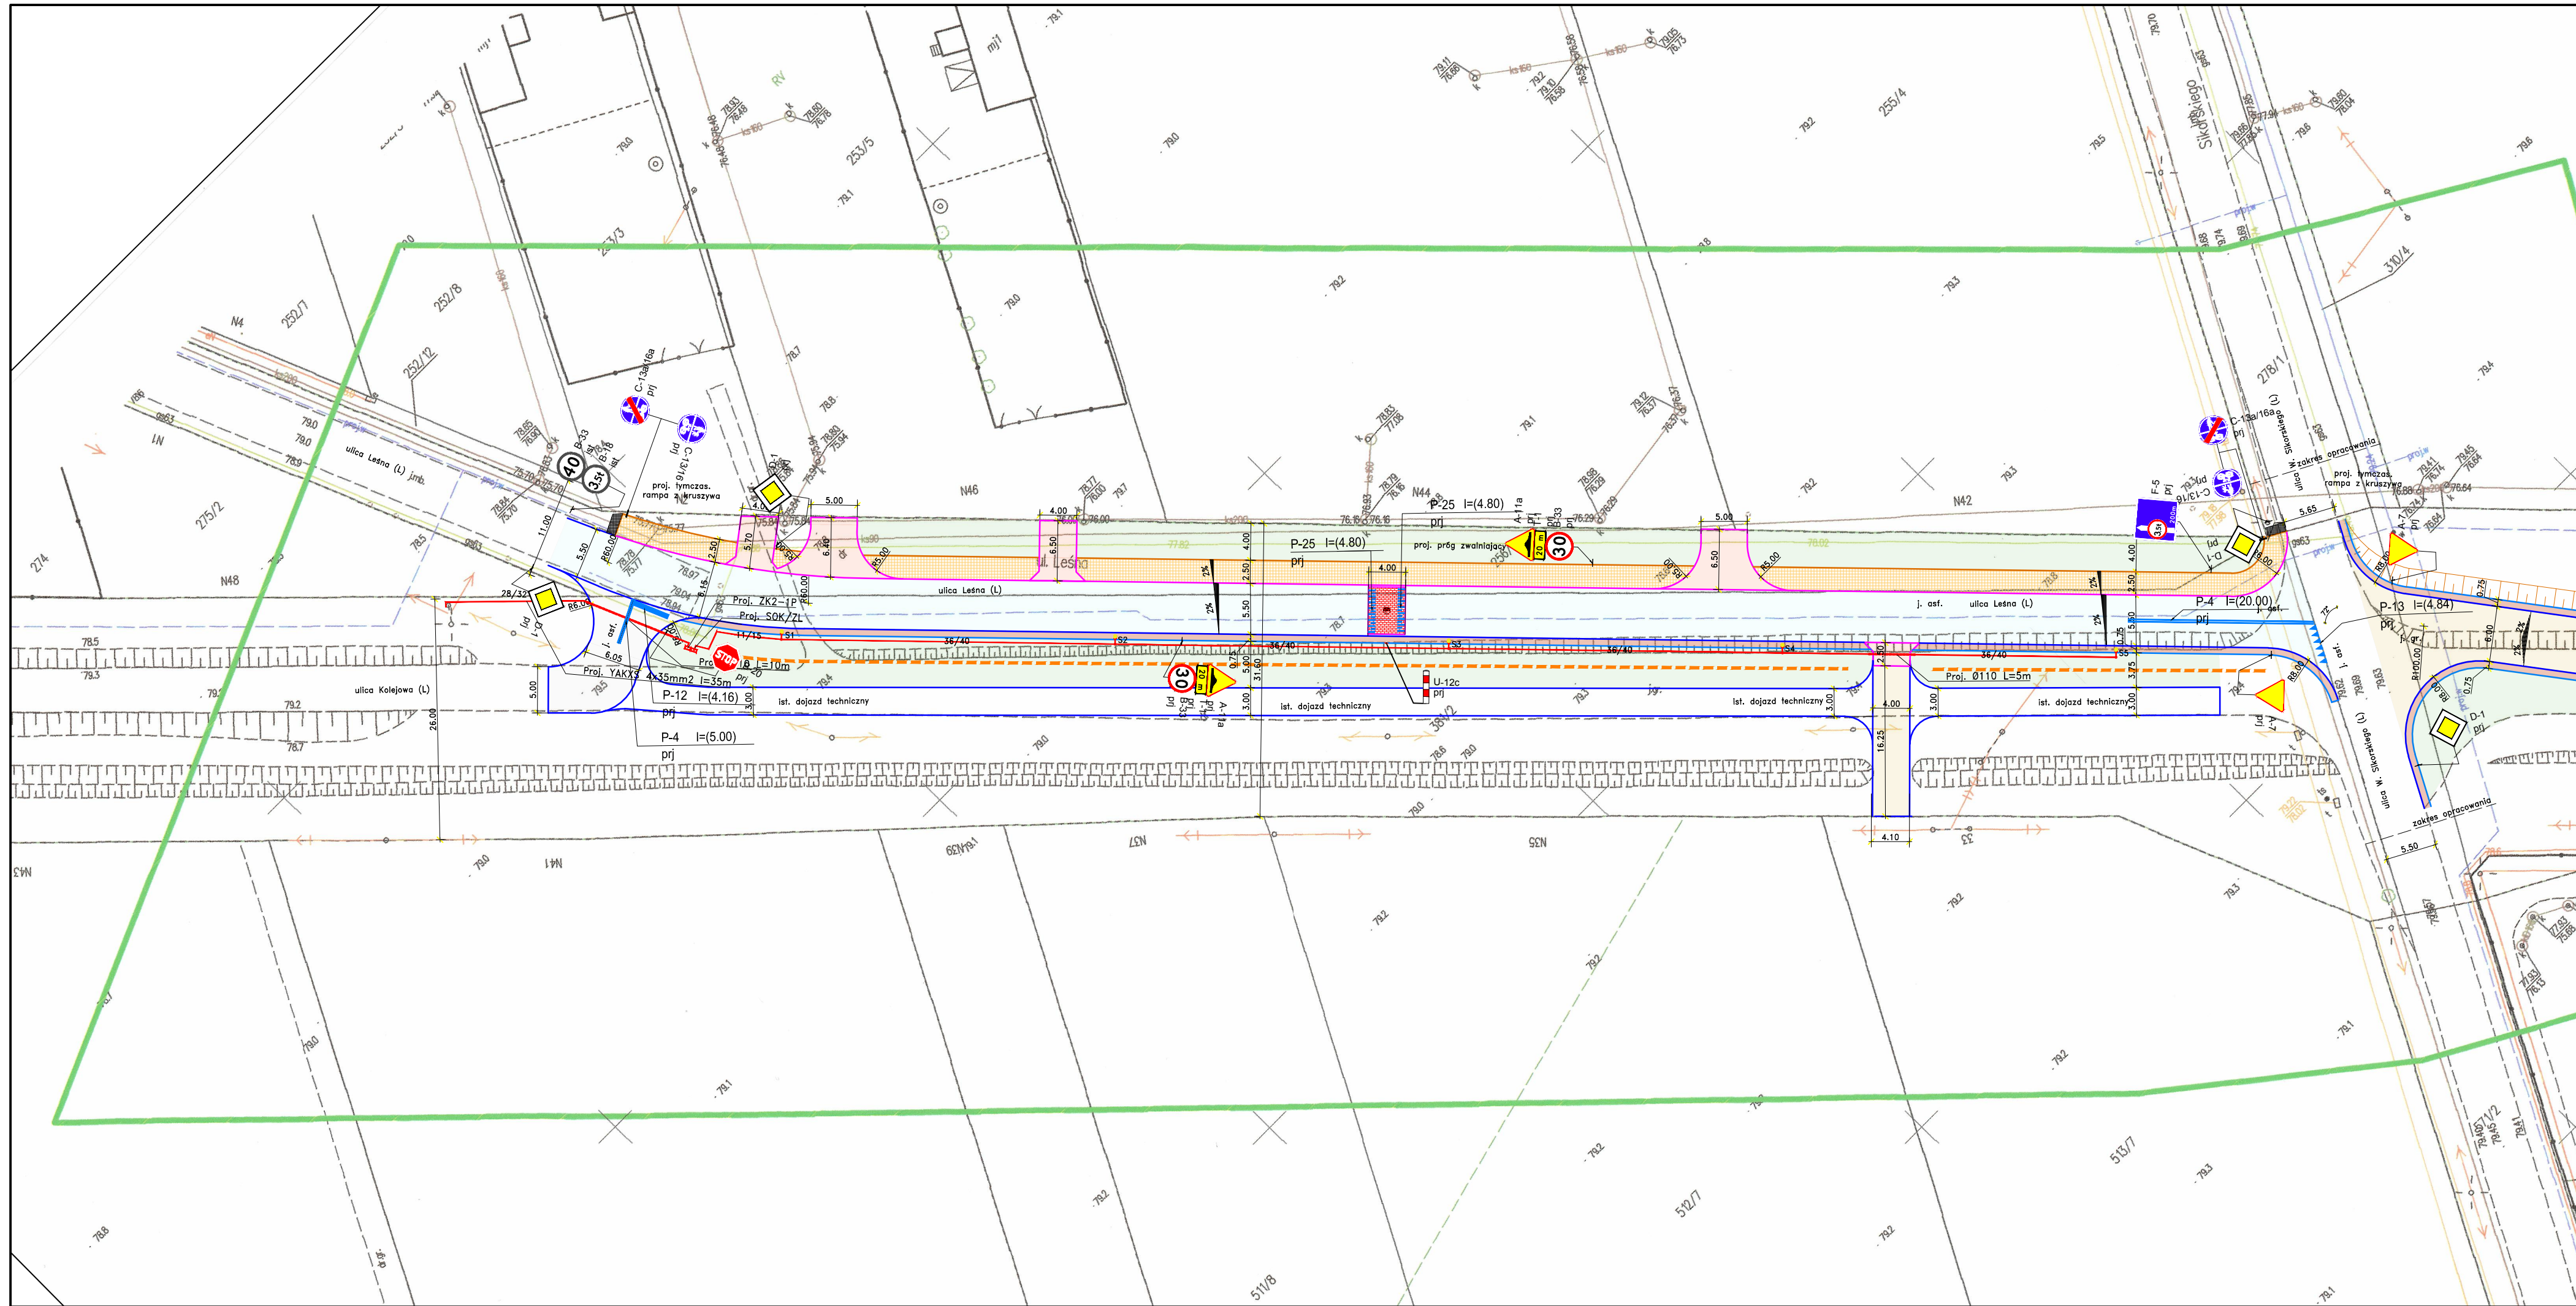

LEGENDA:

-  Projektowane oznakowanie pionowe
-  Istniejące oznakowanie poziome
-  Projektowane oznakowanie poziome
-  Istniejące oznakowanie poziome

Nazwa inwestycji:	Przebudowa ulicy Leśnej wraz z oświetleniem ulicznym w Łąskich gm. Wieliszew		
Lokalizacja:	Województwo mazowieckie, powiat legionowski, gmina Wieliszew, miejscowość Łąski, dz. nr ew. 256/2, 381/2, obr. 9 gm. Wieliszew		
Inwestor:	Gmina Wieliszew		
Stadium dokumentacji:	Stała organizacja ruchu		
Nazwa arkusza:	SCHEMAT_OZNAKOWANIA		
Biurowisko projektowe:	 Usługi Drogowe Usługi Drogowe Sergiusz Makowski ul. Kaliska 87a 87-800 Włodawek kor.: ul. Kaliska 83/63 87-800 Włodawek tel. 785 46 12 73 e-mail: uslugi.drogowe@gmail.com www.facebook.com/uslugi.drogowe		
Projektant:	mgr inż. Sergiusz Michał Makowski uprawnienia budowlane nr KUP0134PW0012 do projektowania i kierowania robotami budowlanymi bez ograniczeń w specjalności drogowej		Podpis:
Projektant:			Podpis:
Brzoza:	Skala:	Data:	Nr arkusza:
DROGOWA	1_500	17_01_2019	2