



SZCZEGÓŁ UŁOŻENIA KABLA W WYKOPIE

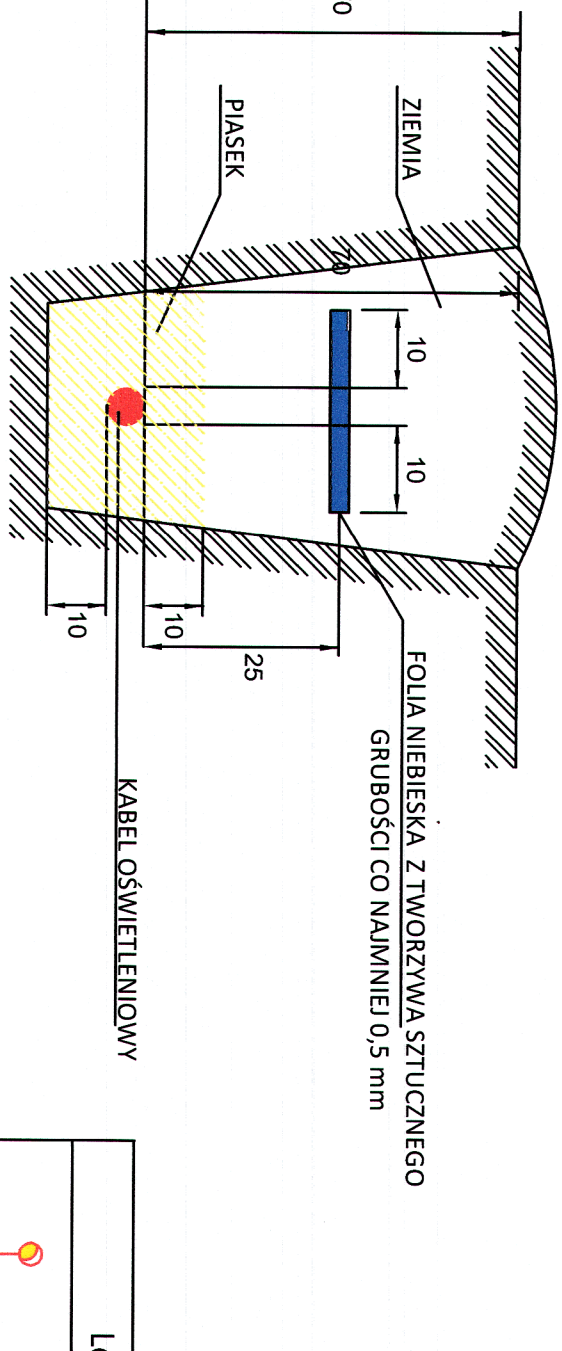

Samoczynne wyłączenie zasilania
System sieci: TN-C

Legenda	
	próg. światła oświetlenia ulicznego (SDN) 2x6+1(0,5) x ... - instalacja przy złączu kablowym
	układ systemowy TN-C oświetlenie uliczne oświetlenie uliczne oświetlenie uliczne
	układ systemowy TN-C oświetlenie uliczne oświetlenie uliczne oświetlenie uliczne
	układ systemowy TN-C oświetlenie uliczne oświetlenie uliczne oświetlenie uliczne

Długość trasy 884m
Długość rzeczywista kabla 992m
+ bednarka FeZn 25x4 mm

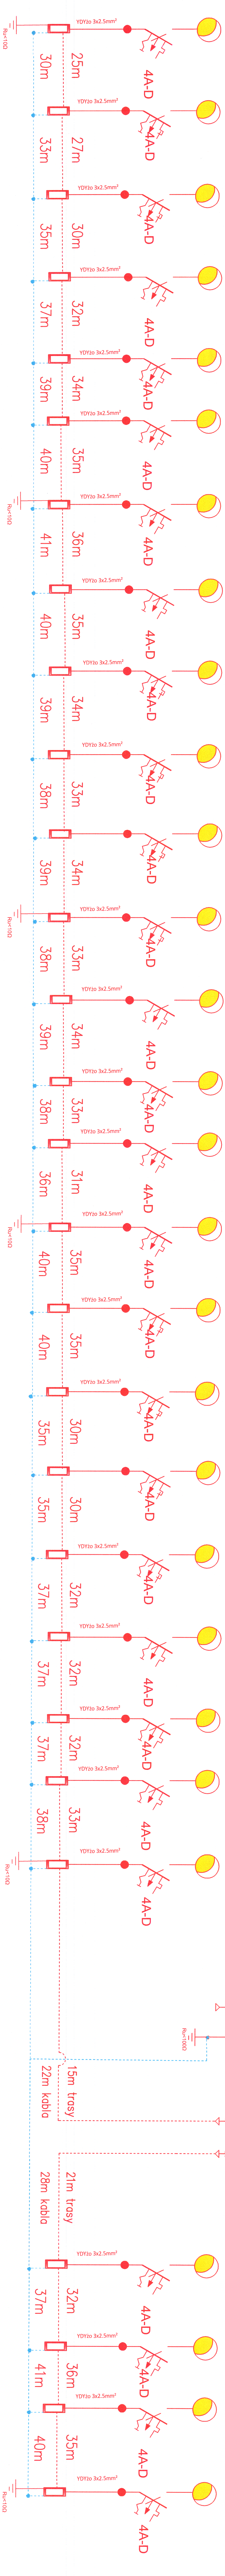

Investor	Gmina Wieliszew ul. K.K. Baczyńskiego 1
Adres	Skrzynia ul. Spółna 44 nr 783 obr. 1 jedn. ewidencyj. 140805_2 gmina Wieliszew
Nazwa inwestycji	Projekt zagospodarowania terenu dla budowy linii kablowej oświetlenia drogowego
Nazwa rysunku	Schemat zasilania
Podpis	Włodzisław Jędrzejewski
Wzrost i data	22.05.2025 r.
Nr rys.	2

Moc projektowanych opraw
P = 28 x 32.1W = 0.89kW