



Znak sprawy: RI.6853.1.4.2025.EB/2

Długoleka, 27 marca 2025r.

Inwestor: Gmina Długoleka

ul. Robotnicza 12

55-095 Długoleka

Pełnomocnik: Zbigniew Mączka

ul. Roberta Kocha 11a

51-122 Wrocław

dotyczy: wydania warunków technicznych odprowadzenia wód deszczowych dla zadania pn. „Przebudowa chodnika, polegająca na zaprojektowaniu poszerzenia istniejącego chodnika do szerokości 3m pomiędzy krawężnikami wraz z włączeniem do istniejącej i do nowoprojektowanej drogi dla rowerów w ul. Zakrzowskiej w m. Szczodre oraz z rozbudową odcinka kanalizacji deszczowej w części ul. Zakrzowskiej w m. Szczodre, gm. Długoleka”

W nawiązaniu do Pana wniosku z dnia 28 lutego 2025r. w sprawie wydania warunków technicznych odprowadzenia wód deszczowych dla zadania pn. „Przebudowa chodnika, polegająca na zaprojektowaniu poszerzenia istniejącego chodnika do szerokości 3m pomiędzy krawężnikami wraz z włączeniem do istniejącej i do nowoprojektowanej drogi dla rowerów w ul. Zakrzowskiej w m. Szczodre oraz z rozbudową odcinka kanalizacji deszczowej w części ul. Zakrzowskiej w m. Szczodre, gm. Długoleka” przedstawiamy następujące warunki techniczne odprowadzenia wód deszczowych:

- 1) należy zaprojektować wpust uliczny w poboczu, na wysokości posesji zlokalizowanej przy ul. Zakrzowskiej 1 w m. Szczodre z wpięciem do istniejącej sieci kanalizacji deszczowej Ø 250 zlokalizowanej w ul. Zakrzowskiej (dz. nr ew. 215 obręb Szczodre),
- 2) wpięcie do istniejącej sieci kanalizacji deszczowej należy wykonać poprzez istniejącą studnię Ø 1000 zlokalizowaną w ul. Zakrzowskiej (dz. nr ew. 215 obręb Szczodre), na skrzyżowaniu z ul. Klonową (dz. nr ew. 241/2 obręb Szczodre),
- 3) przedmiotowe wpięcie do sieci kanalizacji deszczowej należy wykonać z rur PVC-U o sztywności obwodowej SN 8, o przekroju wynikającym z przeprowadzonych obliczeń,
- 4) do sieci kanalizacji deszczowej nie wolno odprowadzać ścieków sanitarnych,
- 5) należy stosować studnie rewizyjne przyłączeniowe z kręgów betonowych o średnicy Ø1000 z żeliwnym włazem w klasie C250,
- 6) ujmowanie wód opadowych należy wykonać za pomocą wpustów deszczowych z osadnikami piasku i łapaczami liści, kamieni, patyków itp., o średnicy wewnętrznej 500mm, betonowych z żelbetowym pierścieniem odciążającym,
- 7) należy uzyskać niezbędne uzgodnienia, pozwolenia i decyzje wymagane przepisami, które pozwolą Inwestorowi rozpocząć realizację robót budowlanych,

ZBIGNIEW MACZKA
KEZMBUD

51-122 Wrocław, ul. Roberta Kocha 11a
NIP: 895-113-55-48 REGON: 931960972

URZĄD
GMINY
DŁUGOLEKA

Długoleka
ul. Robotnicza 12
55-095 Mirków

tel. 71 323 02 03
fax. 71 323 02 04
gmina@gminadlugoleka.pl

**ZA ZGODNOŚĆ
Z ORYGINAŁEM**

Slu 62.



GMINA
DŁUGOŁĘKA

- 8) projekt techniczny wykonać na aktualnych mapach sytuacyjno - wysokościowych w skali 1:500,
- 9) należy uzyskać zgodę od zarządcy drogi na umieszczenie przedmiotowego odcinka kanalizacji deszczowej w pasie drogowym,
- 10) termin ważności warunków technicznych wynosi 2 lata licząc od daty ich wydania,
- 11) dokumentację techniczną po opracowaniu należy dostarczyć w 2 egz. do UG Długoleka, celem uzgodnienia.

Kierownik Wydziału
Remontów i Inwestycji

Michał Ciosek

ZA ZGODNOŚĆ
Z ORYGINAŁEM

ZBIGNIEW MACZKA
KEZM-BUD

51-122 Wrocław, ul. Roberta Kocha 11a
NIP: 895-113-55-48 REGON: 931960972

Otrzymują:

1. adresat
2. a/a

Sprawę prowadzi: Elżbieta Brucko-Stempkowska Starszy inspektor
tel. 71 323 02 17

e-mail: e.stempkowska@gmina.dlugoleka.pl Elżbieta Brucko-Stempkowska

URZĄD
GMINY
DŁUGOŁĘKA

Długoleka
ul. Robotnicza 12
55-095 Mirków

tel. 71 323 02 03
fax. 71 323 02 04
gmina@gminadlugoleka.pl

Str 63

kezm@interia.pl

Od: ZZZ ZZS_przebudowa_infrastruktury_Krakow O-PL/Hurt
<ZZSS.przebudowa.infrastruktury.Krakow@orange.com>
Wysłano: wtorek, 17 czerwca 2025 10:50
Do: kezm@interia.pl
Temat: ODP: 2505210066 prośba o uzgodnienie dokumentacji projektowej - projektu budowlanego
Załączniki: 2505210066 wych.pdf; ulotka_Dobre_Praktyki_2025.pdf

Dzień dobry,
W odpowiedzi na Państwa wniosek przesyłamy uzgodnienie branżowe w zakresie sieci Orange Polska S.A.
Za uzgodnienie zostanie pobrana opłata wg aktualnego cennika. Należność należy uregulować w terminie określonym na fakturze VAT. Faktura zostanie wystawiona przez ORANGE POLSKA S.A. i przesłana odrębną korespondencją.

Z poważaniem,
Norbert Jasuba



Norbert JASUBA
Współpracownik

Infrastruktura i Serwis Usług, Dział Zarządzania Zasobami Infrastruktury i Obsługi Klienta w Krakowie
Orange Polska, Aleja 29 Listopada 20, 31-401 Kraków | [RODO - informacja o danych](#)

From: kezm@interia.pl <kezm@interia.pl>
Sent: Tuesday, May 20, 2025 11:52 AM
To: ZZZ ZZS_przebudowa_infrastruktury_Krakow O-PL/Hurt <ZZSS.przebudowa.infrastruktury.Krakow@orange.com>
Subject: 2505210066 prośba o uzgodnienie dokumentacji projektowej - projektu budowlanego

CAUTION : This email originated outside the company. Do not click on any links or open attachments unless you are expecting them from the sender.
ATTENTION : Cet e-mail provient de l'extérieur de l'entreprise. Ne cliquez pas sur les liens ou n'ouvrez pas les pièces jointes à moins de connaître l'expéditeur.

Orange Polska S.A.
Infrastruktura i Serwis Usług
Zarządzanie Zasobami Infrastruktury
i Obsługi Klienta
kod 31-401 KRAKÓW
UL. ALEJA 29 LISTOPADA 20

**ZA ZGODNOŚĆ
Z ORYGINAŁEM**
ZBIGNIEW MACZKA
KEZM-BUD
51-122 Wrocław, ul. Roberta Kocha 11a
NIP: 895-113-55-48 REGON: 931960972

Dotyczy umowy:
„Przebudowa części ulicy Zakrzowskiej polegająca na przebudowie zlokalizowanego wzdłuż niej chodnika poprzez jego poszerzenie do szerokości 3 m pomiędzy obramowaniami wraz z jego włączeniem do istniejącego układu drogowego w m. Szczodre w tym wykonanie

dodatkowego przyłącza odwadniającego pas drogowy z jego włączeniem do istniejącej kanalizacji deszczowej zlokalizowanej w pasie drogowym ul. Zakrzowskiej m. Szczodre, gm. Długoleka" – umowa nr RP.032.86.2025/RI z dnia 18.02.2025r.

Zwracam się z prośbą o uzgodnienie projektu budowlanego pn. „Przebudowa części ulicy Zakrzowskiej polegająca na przebudowie zlokalizowanego wzdłuż niej chodnika poprzez jego poszerzenie do szerokości 3 m pomiędzy obramowaniami wraz z jego włączeniem do istniejącego układu drogowego w m. Szczodre w tym wykonanie dodatkowego przyłącza odwadniającego pas drogowy z jego włączeniem do istniejącej kanalizacji deszczowej zlokalizowanej w pasie drogowym ul. Zakrzowskiej m. Szczodre, gm. Długoleka”

Z poważaniem;
Zbigniew Mączka
Kezm-Bud

Załączniki:

- ☞ Projekt budowlany – 2 egz.
- ☞ Wniosek ORANGE – 1 egz.
- ☞ Pełnomocnictwo – 1 egz.
- ☞ Pismo L.dz. 06.7/ORANGE/2025 – 1 egz.

ZA ZGODNOŚĆ
Z ORYGINAŁEM

ZBIGNIEW MACZKA
KEZM-BUD

51-122 Wrocław, ul. Roberta Kocho 11a
NIP: 895-113-55-48 REGON: 931960972

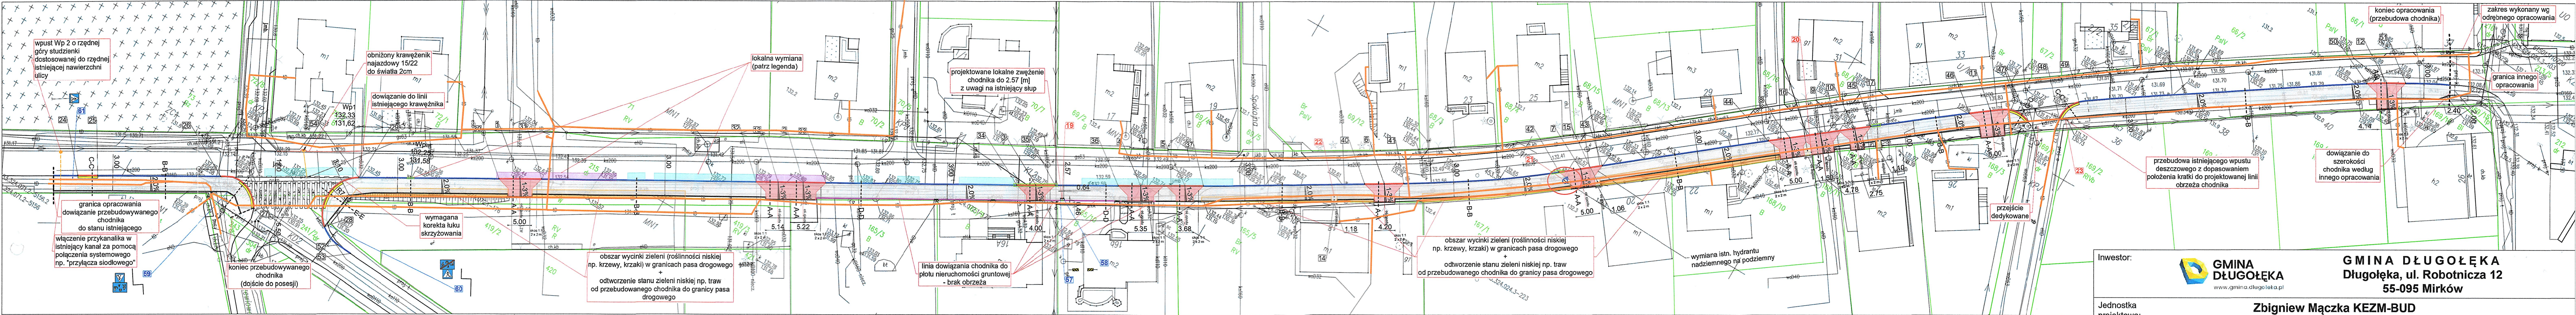


TABELA PUNKTÓW (MIEJSC CHARAKTERYSTYCZNYCH OZNACZONYCH NA RYSUNKU)				
NR	OPIS	X [m]	Y [m]	
1	OŚ_ZIAZD	6442521.954	5673369.256	
2	OŚ_ZIAZD	6442573.226	5673418.161	
3	OŚ_ZIAZD	6442615.502	5673441.986	
4	OŚ_ZIAZD	6442634.397	5673452.802	
5	OŚ_ZIAZD	6442642.333	5673457.392	
6	OŚ_ZIAZD	6442678.297	5673478.671	
7	OŚ_ZIAZD	6442712.026	5673501.722	
8	OŚ_ZIAZD	6442746.514	5673529.097	
9	OŚ_ZIAZD	6442751.559	5673533.017	
10	OŚ_ZIAZD	6442757.244	5673537.425	
11	OŚ_ZIAZD	6442779.745	5673554.731	
12	OŚ_ZIAZD	6442847.996	5673601.072	
13	OŚ_ZIAZD	6442868.719	5673415.615	
14	OŚ_DOJŚCIE	6442870.840	5673470.578	
15	OŚ_DOJŚCIE	6442716.361	5673501.155	
16	OŚ_DOJŚCIE	6442751.027	5673528.594	
17	OŚ_DOJŚCIE	6442762.703	5673537.702	
19	SLUP ENERGETYCZNY	6442621.729	5673442.188	
20	SLUP ENERGETYCZNY	6442751.847	5673528.737	
21	HYDRANT PIONOWY (ZAMIANA HYDRANTU NA PODZIEMNY)	6442710.252	5673457.989	
22	FURTKA W PASIE DROGOWYM (DO ROZBIÓRKI)	6442670.530	5673471.090	
23	ISTNIEJĄCY WPUST DESZCZOWY	6442794.131	5673560.975	
24	OBNIEŻENIE_KRAWĘŻNIKA	6442442.004	5673344.096	

TABELA PUNKTÓW (MIEJSC CHARAKTERYSTYCZNYCH OZNACZONYCH NA RYSUNKU)				
NR	OPIS	X [m]	Y [m]	
25	OBNIEŻENIE_KRAWĘŻNIKA	6442445.608	5673346.134	
26	OBNIEŻENIE_KRAWĘŻNIKA	6442467.724	5673358.634	
27	OBNIEŻENIE_KRAWĘŻNIKA	6442477.025	5673356.373	
28	OBNIEŻENIE_KRAWĘŻNIKA	6442491.635	5673360.303	
29	OBNIEŻENIE_KRAWĘŻNIKA	6442492.813	5673372.804	
30	OBNIEŻENIE_KRAWĘŻNIKA	6442518.075	5673387.033	
31	OBNIEŻENIE_KRAWĘŻNIKA	6442525.878	5673391.476	
32	OBNIEŻENIE_KRAWĘŻNIKA	6442564.727	5673413.379	
33	OBNIEŻENIE_KRAWĘŻNIKA	6442577.294	5673420.472	
34	OBNIEŻENIE_KRAWĘŻNIKA	6442612.020	5673440.015	
35	OBNIEŻENIE_KRAWĘŻNIKA	6442616.988	5673443.981	
36	OBNIEŻENIE_KRAWĘŻNIKA	6442630.346	5673450.475	
37	OBNIEŻENIE_KRAWĘŻNIKA	6442645.666	5673459.324	
40	OBNIEŻENIE_KRAWĘŻNIKA	6442674.736	5673476.580	
41	OBNIEŻENIE_KRAWĘŻNIKA	6442681.781	5673480.785	
42	OBNIEŻENIE_KRAWĘŻNIKA	6442708.497	5673498.924	
43	OBNIEŻENIE_KRAWĘŻNIKA	6442715.539	5673504.535	
44	OBNIEŻENIE_KRAWĘŻNIKA	6442742.981	5673526.342	
45	OBNIEŻENIE_KRAWĘŻNIKA	6442759.914	5673539.516	
46	OBNIEŻENIE_KRAWĘŻNIKA	6442776.158	5673552.079	
47	OBNIEŻENIE_KRAWĘŻNIKA	6442787.713	5673556.761	
48	OBNIEŻENIE_KRAWĘŻNIKA	6442792.943	5673560.558	
49	OBNIEŻENIE_KRAWĘŻNIKA	6442794.714	5673565.557	

TABELA PUNKTÓW (MIEJSC CHARAKTERYSTYCZNYCH OZNACZONYCH NA RYSUNKU)				
NR	OPIS	X [m]	Y [m]	
50	OBNIEŻENIE_KRAWĘŻNIKA	6442844.543	5673598.970	
51	OBNIEŻENIE_KRAWĘŻNIKA	6442851.458	5673603.021	
52	POCZĄTEK KORYGUJĄCEGO ŁUKU SKRZYŻOWANIA	6442496.010	5673358.511	
53	DOWIĄZANIE DO LINII ISTNIEJĄCEGO KRAWĘŻNIKA	6442499.163	5673358.279	
54	KONIEC KORYGUJĄCEGO ŁUKU SKRZYŻOWANIA	6442492.813	5673372.804	
57	TABLICA U-9B	6442621.417	5673441.978	
58	TABLICA U-9A	6442622.086	5673442.403	
59	ZNAK D-6, D-40	6442470.585	5673356.428	
60	ZNAK D-6, D-41	6442492.797	5673391.011	
61	ZNAK D-6	6442441.309	5673343.126	

UWAGI:

1. Oznakowanie pionowe dla pktów:

59, 60

należy zamontować na słupku kategorii "wysięgnik typu S do znaków drogowych 3500 x 2000 x 2000 mm" lub innej konstrukcji wsporczy dedykowanej znakom gwarantującej stateczność i bezpieczeństwo zachowując wymaganą skrajnie pionową (min. 2.5 m).

Orange Polska S.A.
Infrastruktura i Serwis Usług
Zarządzanie Zasobami Infrastruktury
i Obsługi Klienta

Nr uzgodnienia 2505210066/TTDSIKU/NJ/01, dnia 17.06.2025

1. Przy skrzyżowaniach i zbliżeniach do 1 m od osi istniejącej infrastruktury telekomunikacyjnej prace prowadzić ręcznie z zachowaniem szczególnej ostrożności zgodnie z obowiązującymi normami i przepisami techniczno-budowlanymi pod nadzorem właścieleckim przedstawiciela Orange Polska.
2. Przed planowanym rozpoczęciem robót należy wystąpić z wnioskiem o realizację nadzoru właścieleckiego wg zasad pracy na infrastrukturze Orange Polska podanych na stronie internetowej www.orange.pl/wniosek nadzor
3. Każde wejście na infrastrukturę własności Orange Polska bez złożonego w/w wniosku, będzie traktowane jako nielegalne i zgłaszane do organów ścigania oraz Państwowego Inspektora Nadzoru Budowlanego z wszelkimi tego konsekwencjami.
4. W przypadku nie zastosowania się do w/w uwag całość kosztów związanych z usunięciem ewentualnych awarii oraz zabezpieczeniem istniejących urządzeń telekomunikacyjnych poniesie Inwestor (Wykonawca).

Uzgodnienie jest ważne przez 12 miesięcy.

Uwagi: Zabezpieczyć doziemną sieć teletechniczną, kable światłowodowe rurami ochronnymi grubościennymi na skrzyżowaniach i zbliżeniach z proj. utwardzeniami terenu. Nie lokalizować proj. obrzeża betonowego na sieci teletechnicznej. Zachować szczególną ostrożność przy wymianie hydrantu oraz lokalizować hydrant w odległościach normatywnych w stosunku do istniejącej sieci teletechnicznej.

Norbert Jasuba
Czytelny podpis

doziemna sieć OPL

Signature Not Verified

Dokument podpisywany przez Zbigniew Maczka
Data: 2025.05.19 08:23:23 CEST

OŚWIADCZENIE
Niniejszy dokument został opracowany w wyniku prac geodezyjnych i kartograficznych, a rezultaty tych prac przekazano w formie operatu technicznego, który uzyskał pozytywny wynik weryfikacji.
Jestem świadomy odpowiedzialności karnej za złożenie fałszywego oświadczenia.
Identyfikator zgłoszenia prac: PZK-GZ.430.1215.2025
Ogarn, który otrzymał zgłoszenie: Powiatowy Zakład Katastralny we Wrocławiu
Numer i data pozytywnego protokołu weryfikacji PZK-GZ.430.1215.2025.1111401 z 10.04.25r.
Imię i nazwisko, nr upr. zawod. kierownika prac geodezyjnych:
Marek Cyran, nr upr 18871
Funkcje terenów MPZP : MN, KD
Linia rozgraniczająca przeznaczenie terenów MPZP

MAPA DO CELÓW PROJEKTOWYCH			
Oznaczenie kancelaryjne zgłoszenia pracy geodezyjnej: PZK-GZ.430.1215.2025			
Miejscowość	Szczodre		
Jednostka ewidencyjna	identyfikator	022302_2	
	nazwa	Długoleka	
Obręb ewidencyjny	identyfikator	022302_2.0036	
	nazwa	Szczodre	
Skala mapy	1 : 500		
Nazwa układu współrzędnych	prostokątnych płaskich	PL-2000, strefa 6 (18°)	
	wysokości	PL-EVRF2007-NH	
Oznaczenie granic obszaru aktualizacji			
Oznaczenie i informacja o służebnościach gruntowych mających wpływ na zagospodarowanie gruntów, zlokalizowanych w granicach projektowanej inwestycji		Bez ustalenia służebności gruntowej	
Oznaczenie i symbol konturu użytku gruntowego który nie jest ujawniony w bazie danych ewidencyjnych i budynków		brak	
USŁUGI GEODEZYJNE inż. Marek Cyran GEOMARK Marek Cyran ul. Ananasowa 23/8 54-054 Wrocław Geodeta Uprawniony upr. nr 18871 NIP: 895-123-40-90			
Nazwa/imię i nazwisko wykonawcy oraz data i podpis osoby reprezentującej wykonawcę Imię i nazwisko nr uprawnień oraz data i podpis geodety uprawnionego który opracował mapę			

LEGENDA:			
	Projektowany chodnik z kostki betonowej bezfazowej szarej gr. 8cm		Projektowany jazd z kostki betonowej bezfazowej grafitowej gr. 8cm
	Obszar wycinki zieleni istniejącej z odtworzeniem zieleni niskiej od nowego chodnika do granicy pasa drogowego		Projektowana fakturowana, kontrastowa kostka betonowa żółta 40x40x8cm stosowana na przejściach dla pieszych
	Projektowane dojście do posesji z kostki betonowej bezfazowej szarej gr. 8cm		Projektowany krawężnik betonowy obniżony
	Projektowany krawężnik betonowy		Projektowane obrzeże betonowe
	Granica działki		Projektowane spadki poprzeczne
	Linia dowiązania chodnika do płotu nieruchomości gruntowej - brak obrzeża		Lokalna wymiana nawierzchni do szer. 1.5 m
	Lokalna wymiana nawierzchni (do szer. 1.5 m) z uszkodzonym krawężnikiem		Lokalna wymiana uszkodzonego krawężnika
	Projektowany krawężnik betonowy najazdowy 15x22 o świetle 2cm		Projektowany wpust deszczowy
	Projektowany przykanalik kanalizacji deszczowej		Hydrant przeciwpożarowy

Inwestor:		GMINA DŁUGOLEKA Długoleka, ul. Robotnicza 12 55-095 Mirków	
Jednostka projektowa:		Zbigniew Maczka KEZM-BUD Wrocław, ul. Roberta Kocha 11a 51-112 Wrocław	
Nazwa i adres opracowania:		Przebudowa części ulicy Zakrzowskiej polegająca na przebudowie zlokalizowanego wzdłuż niej chodnika poprzez jego poszerzenie do szerokości 3 m pomiędzy obramowaniami wraz z jego włączeniem do istniejącego układu drogowego w m. Szczodre w tym wykonanie dodatkowego przyłącza odwadniającego pas drogowy z jego włączeniem do istniejącej kanalizacji deszczowej zlokalizowanej w pasie drogowym ul. Zakrzowskiej m. Szczodre, gm. Długoleka	
Tytuł opracowania:		PROJEKT DROGOWY	
Tytuł rysunku:		PROJEKT ZAGOSPODAROWANIA TERENU	
		BRANŻA DROGOWA	
Projektant:	dr inż. Eryk Maczka	Nr uprawnień bud.: DOŚ/0109/PWBBD/24	Podpis:
Projektant sprawdzający:	mgr inż. Mariusz Przewłocki	Nr uprawnień bud.: 51/99/DUW	Podpis:
		BRANŻA SANITARNA	
Projektant:	inż. Stanisław Mendocha	Nr uprawnień bud.: 422/94/UW	Podpis:
Projektant sprawdzający:	mgr inż. Włodzimierz Kliber	Nr uprawnień bud.: 452/82/WBPP	Podpis:
Skala:	1:500	Data: KWIECIEŃ 2025	Stadium: P.B.