


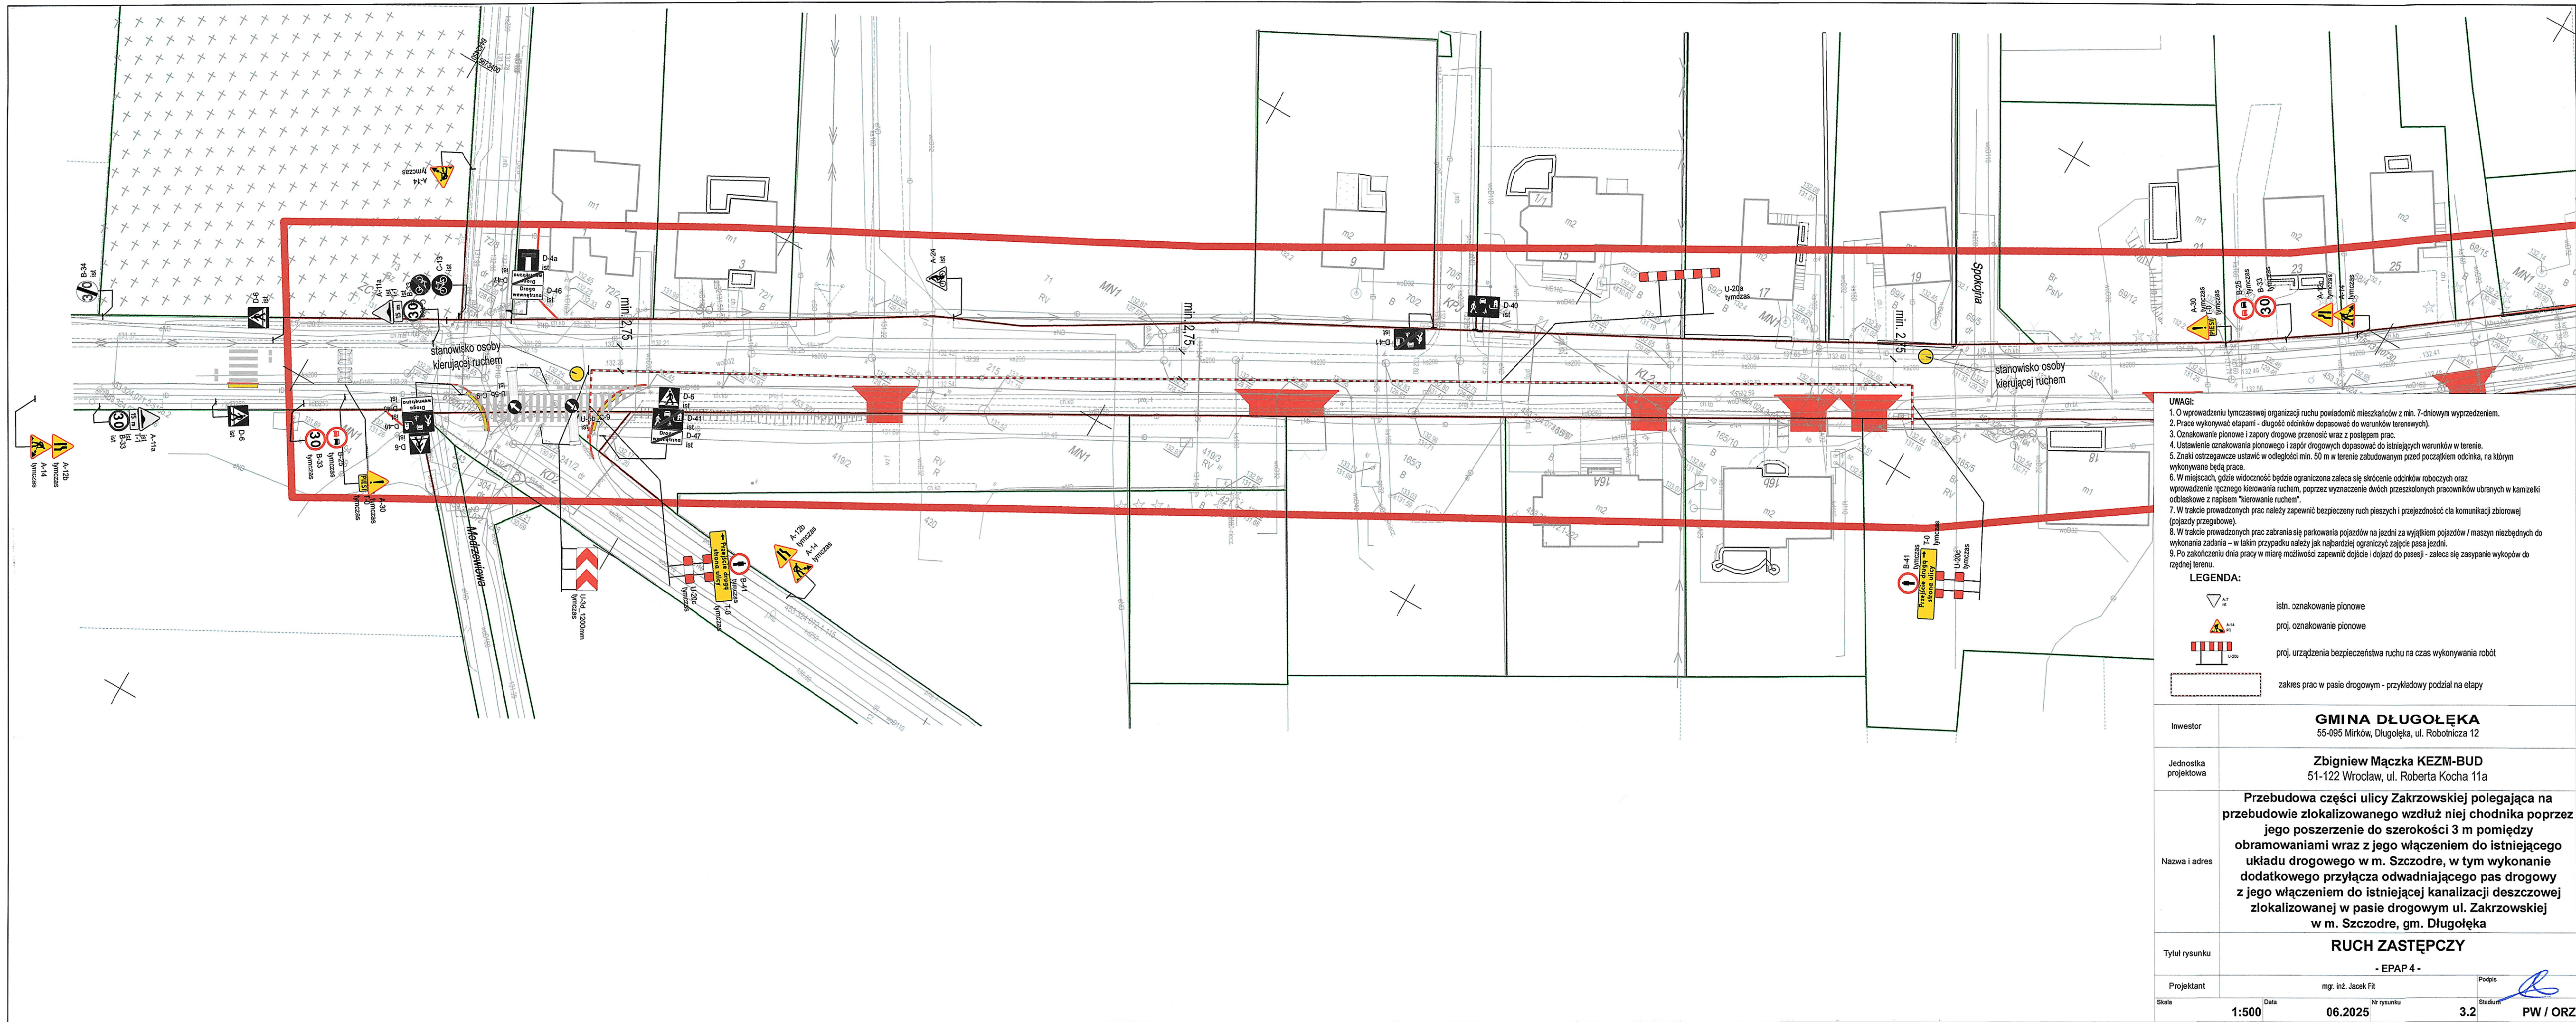



- UWAGI:**
1. O wprowadzeniu tymczasowej organizacji ruchu powiadomić mieszkańców z min. 7-dniowym wyprzedzeniem.
 2. Prace wykonywać etapami - długość odcinków dopasować do warunków terenowych).
 3. Oznakowanie pionowe i zapory drogowe przenosić wraz z postępem prac.
 4. Ustawienie oznakowania pionowego i zapór drogowych dopasować do istniejących warunków w terenie.
 5. Znaki ostrzegawcze ustawić w odległości min. 50 m w terenie zabudowanym przed początkiem odcinka, na którym wykonywane będą prace.
 6. W miejscach, gdzie widoczność będzie ograniczona zaleca się skrócenie odcinków roboczych oraz wprowadzenie ręcznego kierowania ruchem, poprzez wyznaczenie dwóch przeszkolonych pracowników ubranych w kamizelki odblaskowe z napisem "kierowanie ruchem".
 7. W trakcie prowadzonych prac należy zapewnić bezpieczny ruch pieszych i przejezdność dla komunikacji zbiorowej (pojazdy przegubowe).
 8. W trakcie prowadzonych prac zabrania się parkowania pojazdów na jezdni za wyjątkiem pojazdów / maszyn niezbędnych do wykonania zadania - w takim przypadku należy jak najbardziej ograniczyć zajęcie pasa jezdni.
 9. Po zakończeniu dnia pracy w miarę możliwości zapewnić dojazd i dojazd do posesji - zaleca się zasypywanie wykopów do rzędnej terenu.
- LEGENDA:**
- istn. oznakowanie pionowe
 - proj. oznakowanie pionowe
 - proj. urządzenia bezpieczeństwa ruchu na czas wykonywania robót
 - zakres prac w pasie drogowym - przykładowy podział na etapy

Inwestor	GMINA DŁUGOLEKA 55-095 Mirków, Długoleka, ul. Robotnicza 12		
Jednostka projektowa	Zbigniew Mączka KEZM-BUD 51-122 Wrocław, ul. Roberta Kocha 11a		
Nazwa i adres	Przebudowa części ulicy Zakrzowskiej polegająca na przebudowie zlokalizowanego wzdłuż niej chodnika poprzez jego poszerzenie do szerokości 3 m pomiędzy obramowaniami wraz z jego włączeniem do istniejącego układu drogowego w m. Szczodre, w tym wykonanie dodatkowego przyłącza odwadniającego pas drogowy z jego włączeniem do istniejącej kanalizacji deszczowej zlokalizowanej w pasie drogowym ul. Zakrzowskiej w m. Szczodre, gm. Długoleka		
Tytuł rysunku	RUCH ZASTĘPCZY - EPAP 5 -		
Projektant	mgr. inż. Jacek Fit	Podpis	
Skala	1:500	Data	06.2025
Nr rysunku	3.3	Stadium	PW / ORZ

