



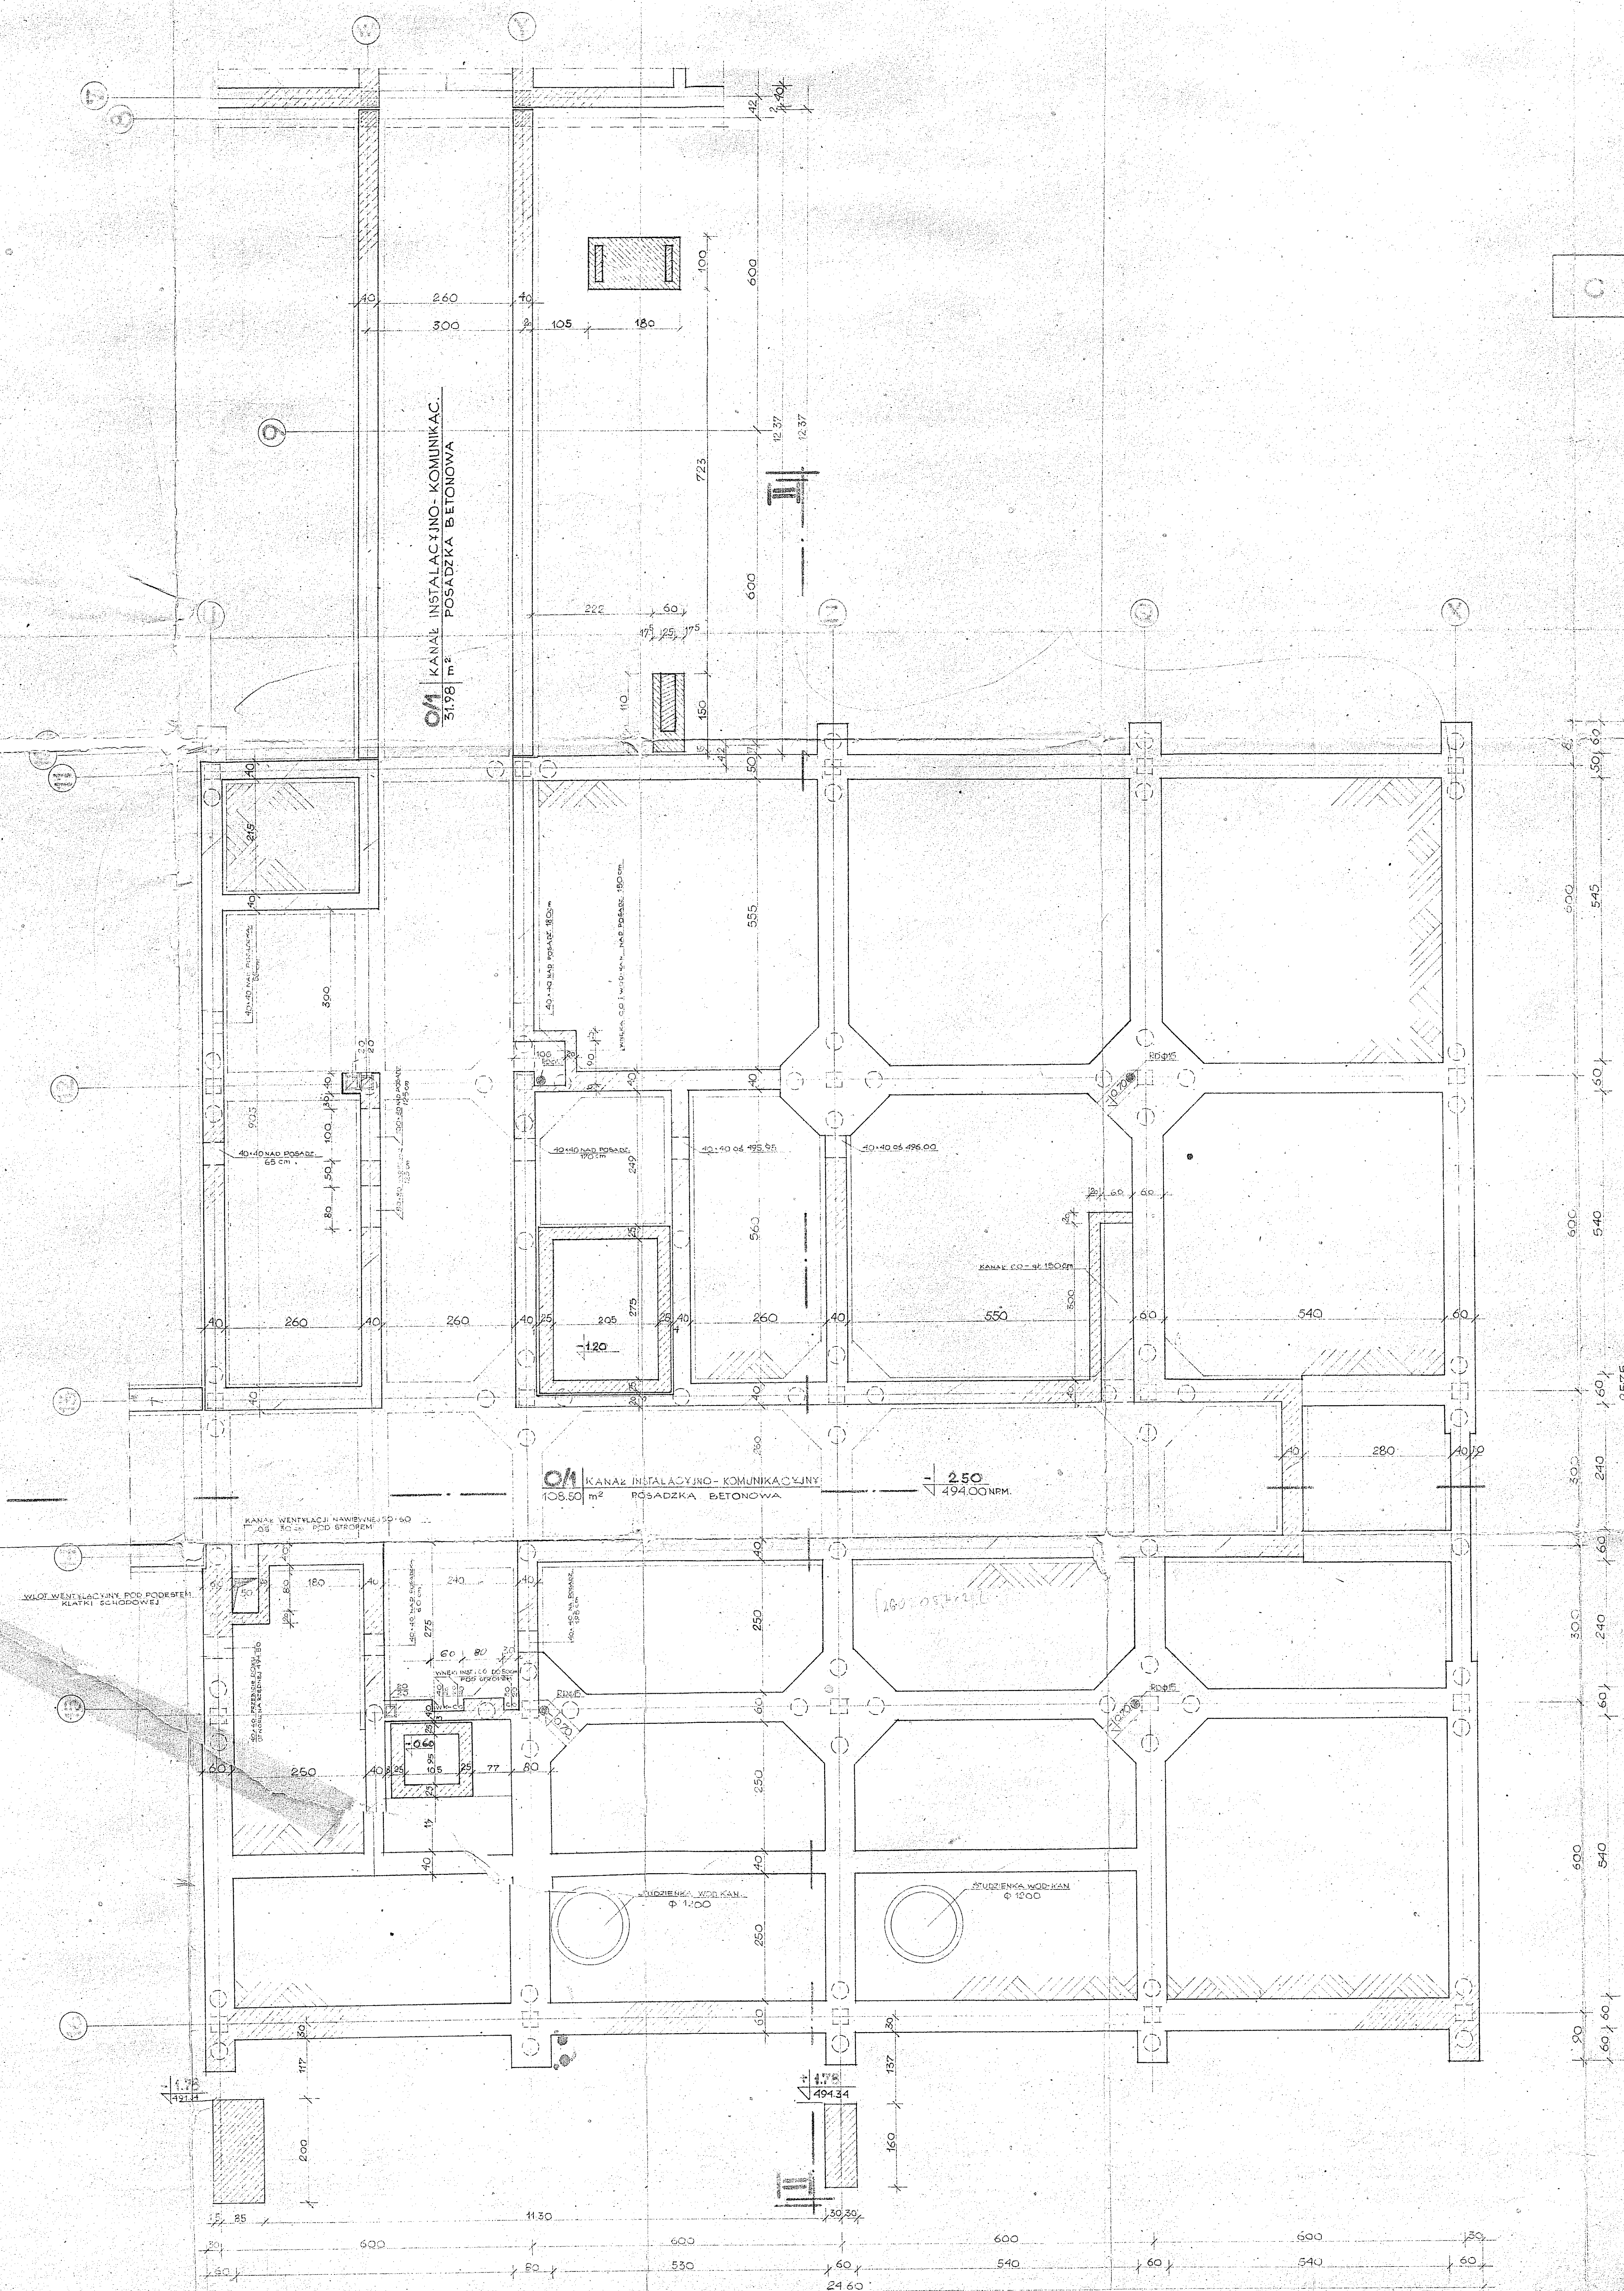

ZAKŁAD PRZYSŁOŁOŚCICY  
 PRACOWNI RABCE EDKOW 484 74  
 PROJEKT TECHNICZNY  
 RZUT PODZIEMIA 1:50

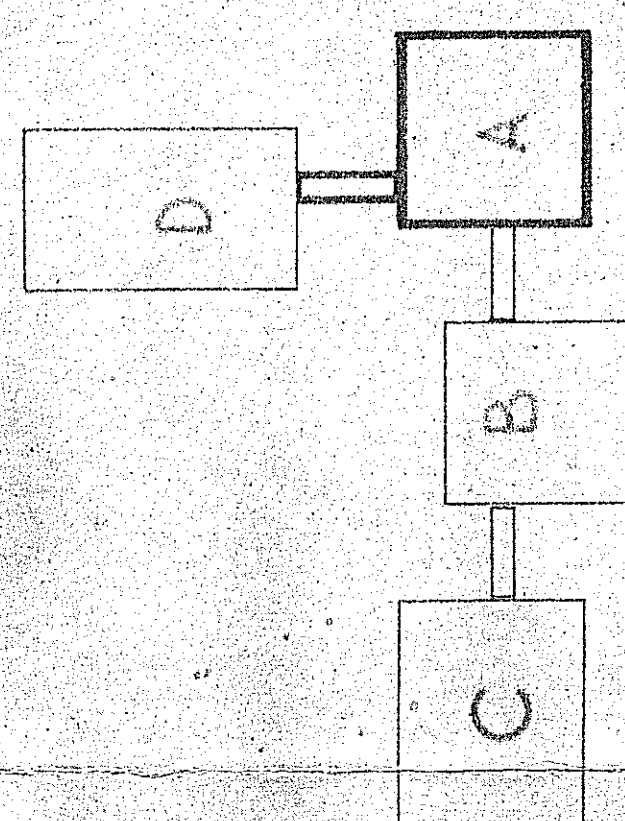



UNAGA:

|    |                                                                                    |                                     |                                                                   |
|----|------------------------------------------------------------------------------------|-------------------------------------|-------------------------------------------------------------------|
| 4. | W DOMIESZCZENIACH<br>2/1, 2/2, 2/12, 2/3, 2/4 i K1<br>WYKONCZENIE WG PROJ. WNIĘTRZ | <input checked="" type="checkbox"/> | KRATKI WENTYL. MECH.<br>OSADZIC. WG. PROJEKTU<br>WENTYLACJI MECH. |
| 5. |                                                                                    | <input type="checkbox"/>            |                                                                   |

OSADZIĆ WG. PROJEKTU  
WENTYLACJI MECH.

PRZELRÓJ A-A

**WYPOCZYWALNIA DLA DZIECI**

2/2 WYPOCZYWAJĄ DLA DOROSŁYCH

|     |            |
|-----|------------|
| 2/3 | BAR KAWOWY |
|-----|------------|


100-443886-100

THE UNIVERSITY OF CHICAGO

ZAKŁAD PRZYRODOLECZNY



P  
A  
W  
I  
L  
O  
N  
"D"

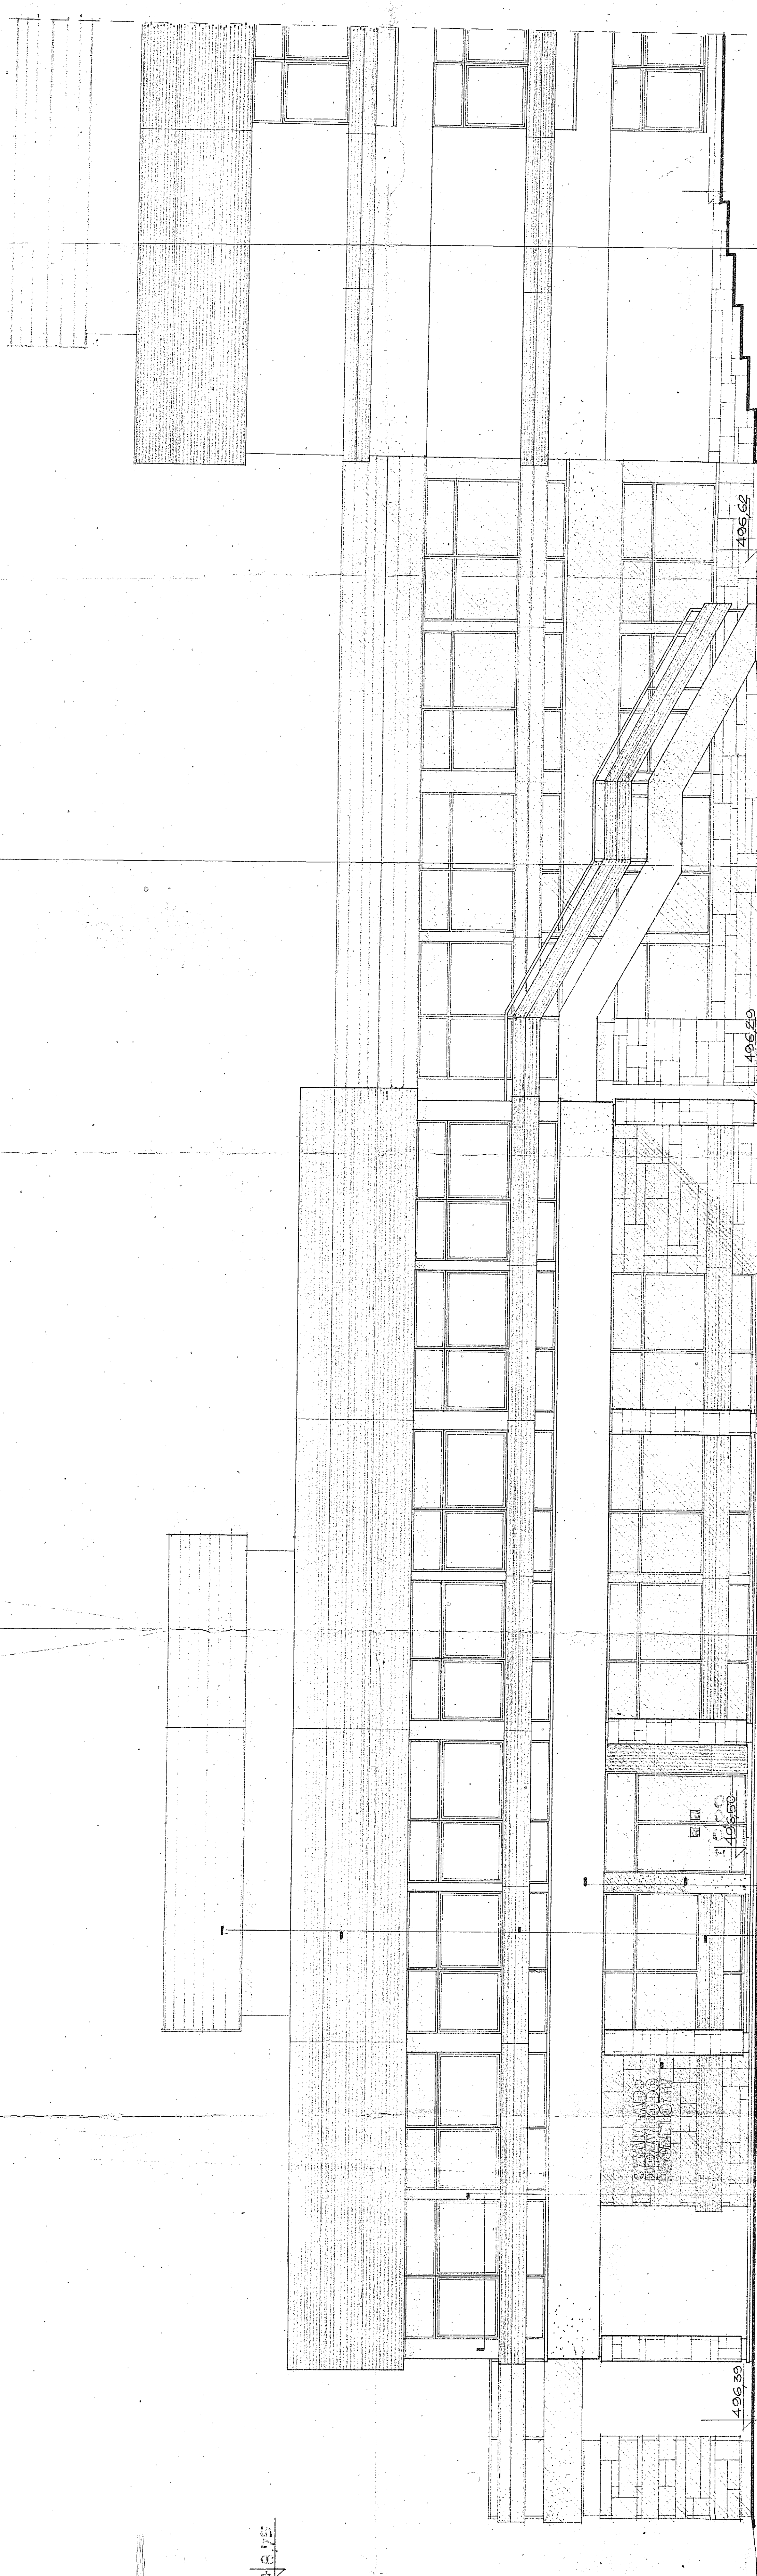

LASTRICO PŁUKANE BIAŁE NA PODKŁADZIE CEMENTOWYM I SIATCE DRUCIANEJ

PEKLI WŁOCZENIOWE STEWANE IMPREGNOWANE KSYLANTEM JASNYM

OKŁADZINA Z PENT PRZYCIEMNIANYCH - PŁASKOWIEC SŁONECZNY


W PRANA SZACHETNA CYKLINOWANA W KOŁOSIE JASNO SZARYM

PAWILON "A"

ZAKŁAD PRZEMOŁOWY  
PPU W RABCE ZDRÓJU 484/74  
PROJEKT TECHNICZNY  
SZKICOWA  
1/50  
17/10/74  
17/10/74



PROJEKT PAWILON "A"

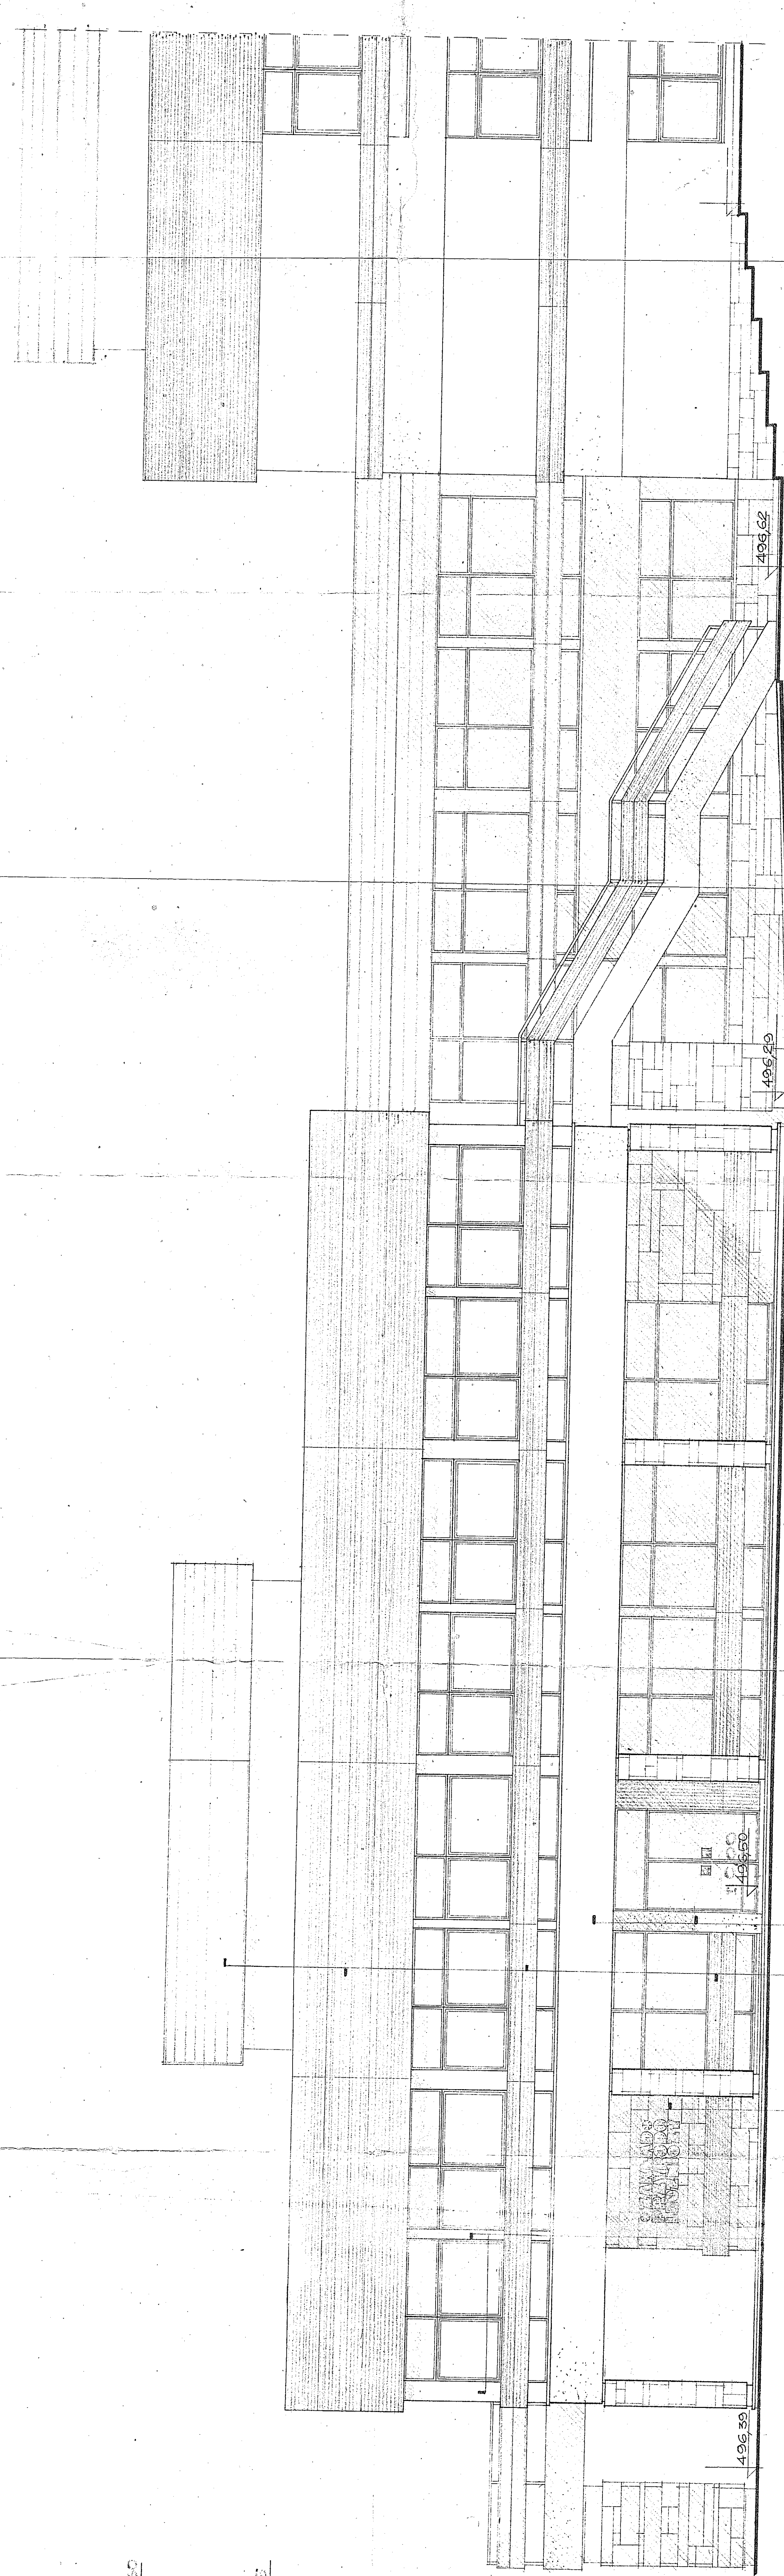

LASTRICO PEŁKANE BIAŁE NA PODKŁADZIE CEMENTOWYM I SIATCE DRUCIANEJ

DESKI MODRZEJOWE STEIGANE IMPREGNOWANE KSIŁYMIETANEM

OKŁADZINA Z PŁYT PRZECIARANIOWYCH - PŁASKOWIĘC SZYBOWIENSKI

WYKŁADZINA CYKLINOWANA W KOLORZE PASNO SZARYM

PAWILON "A"

PROJEKT TECHNICZNY

ZAKŁAD PRZEMISŁOWY  
W RABCE ZDRÓJU  
484/74


PROJEKT TECHNICZNY  
INWESTYCJI  
1/50

PROJEKTOWAŁ  
INŻYNIER  
A-2







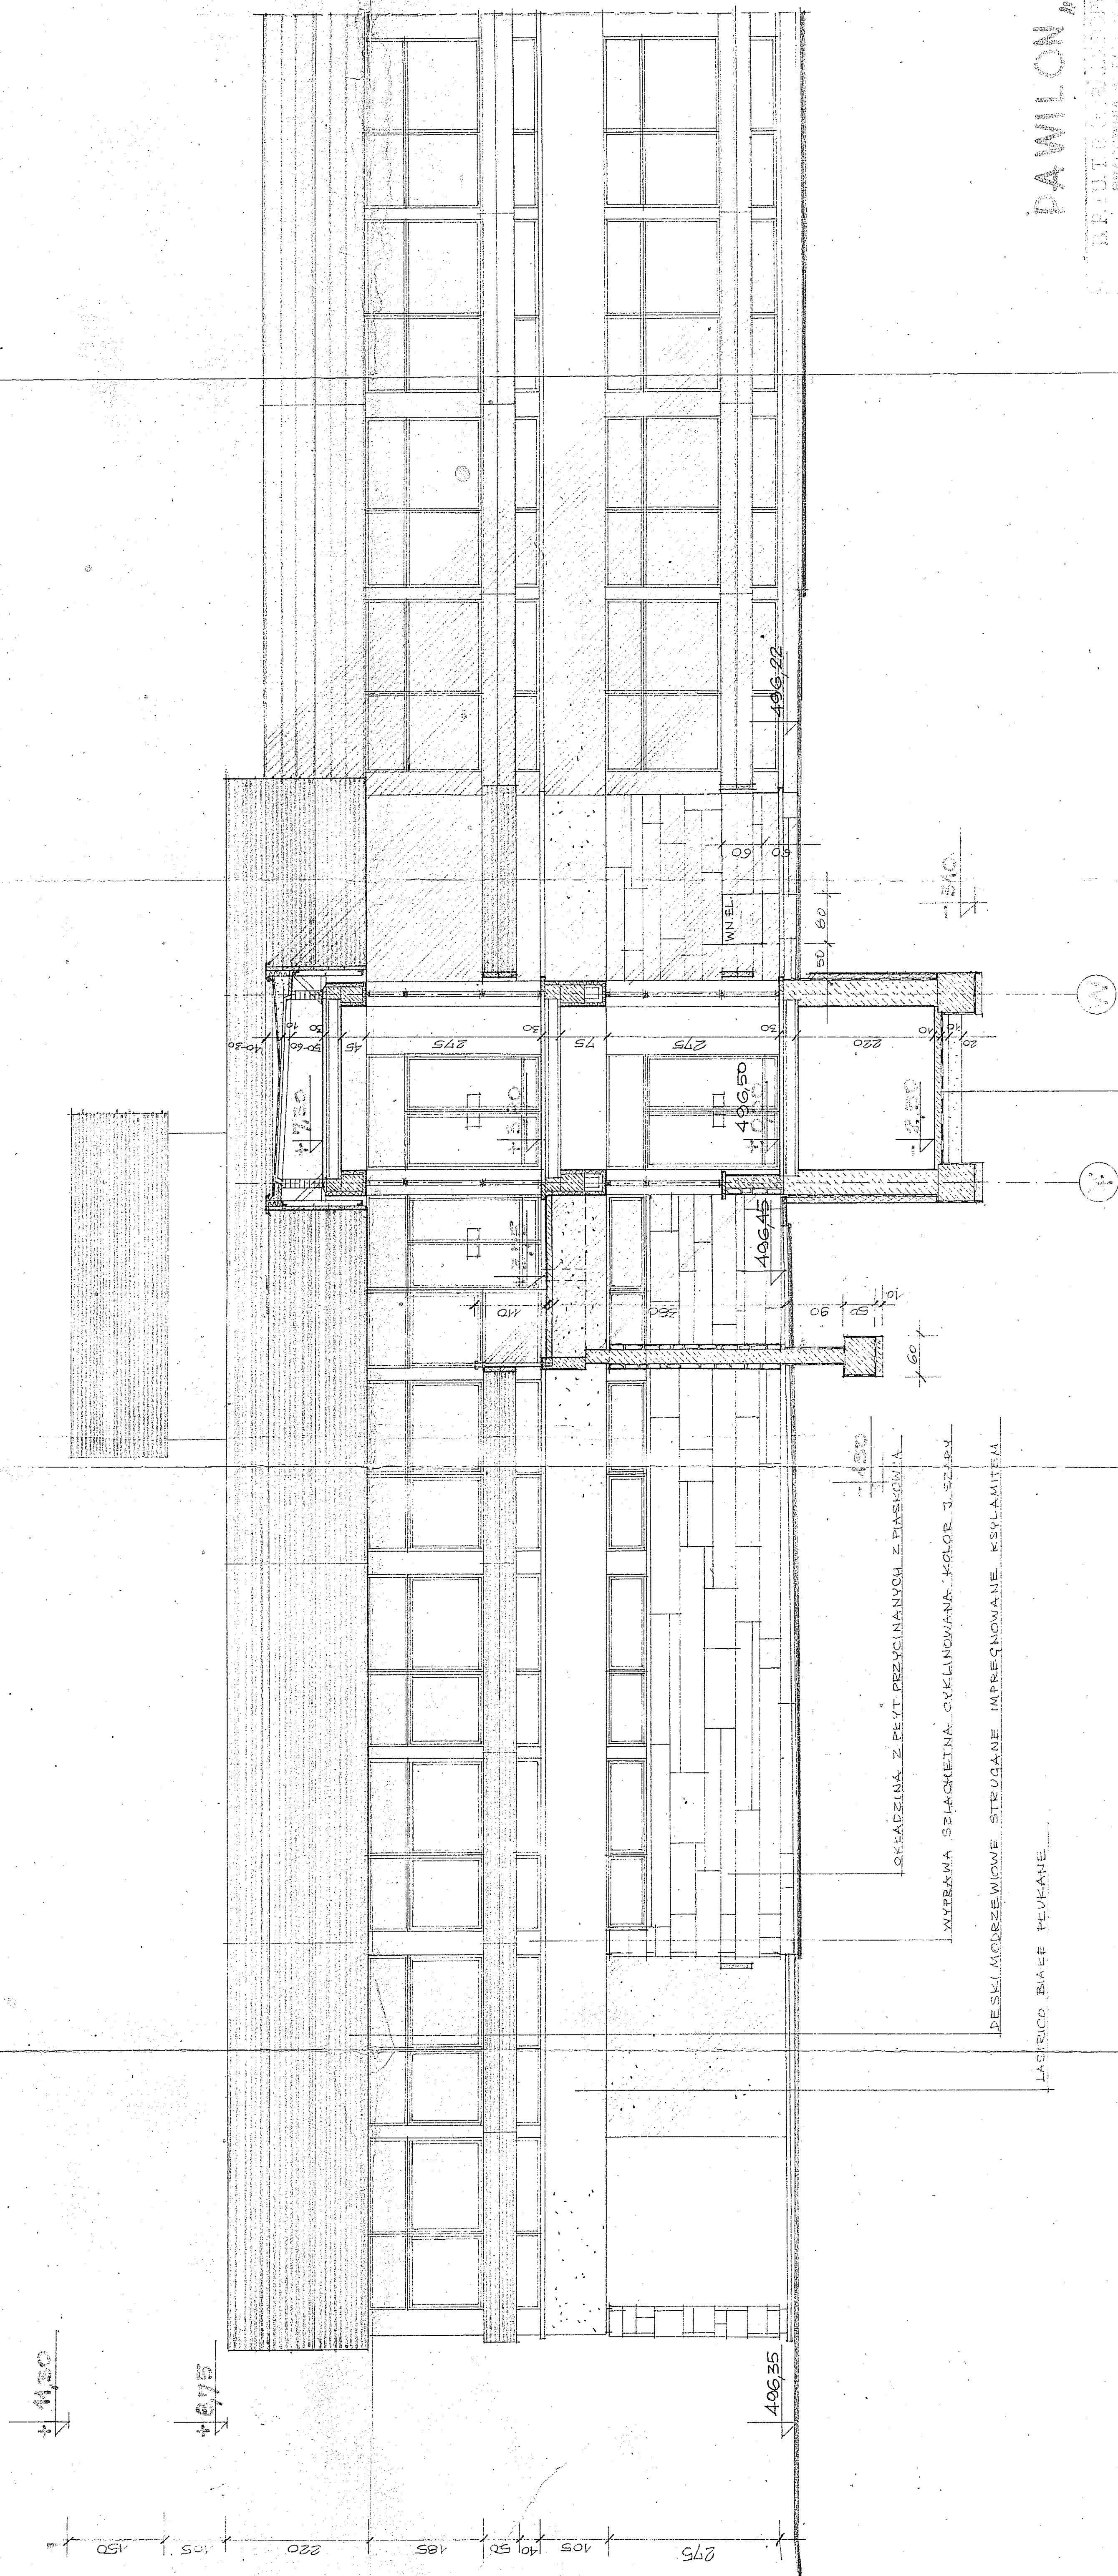


WAGA! WARSTWY STROFOWE JAK WINNYCH






PAWILON "A"

PROJEKT TECHNICZNY  
ZAKŁAD PRZEMISŁOWY  
PPU W RABCE ZDRÓJ  
PRACOWNIA W ZAKŁADACH  
W PAJEWIE

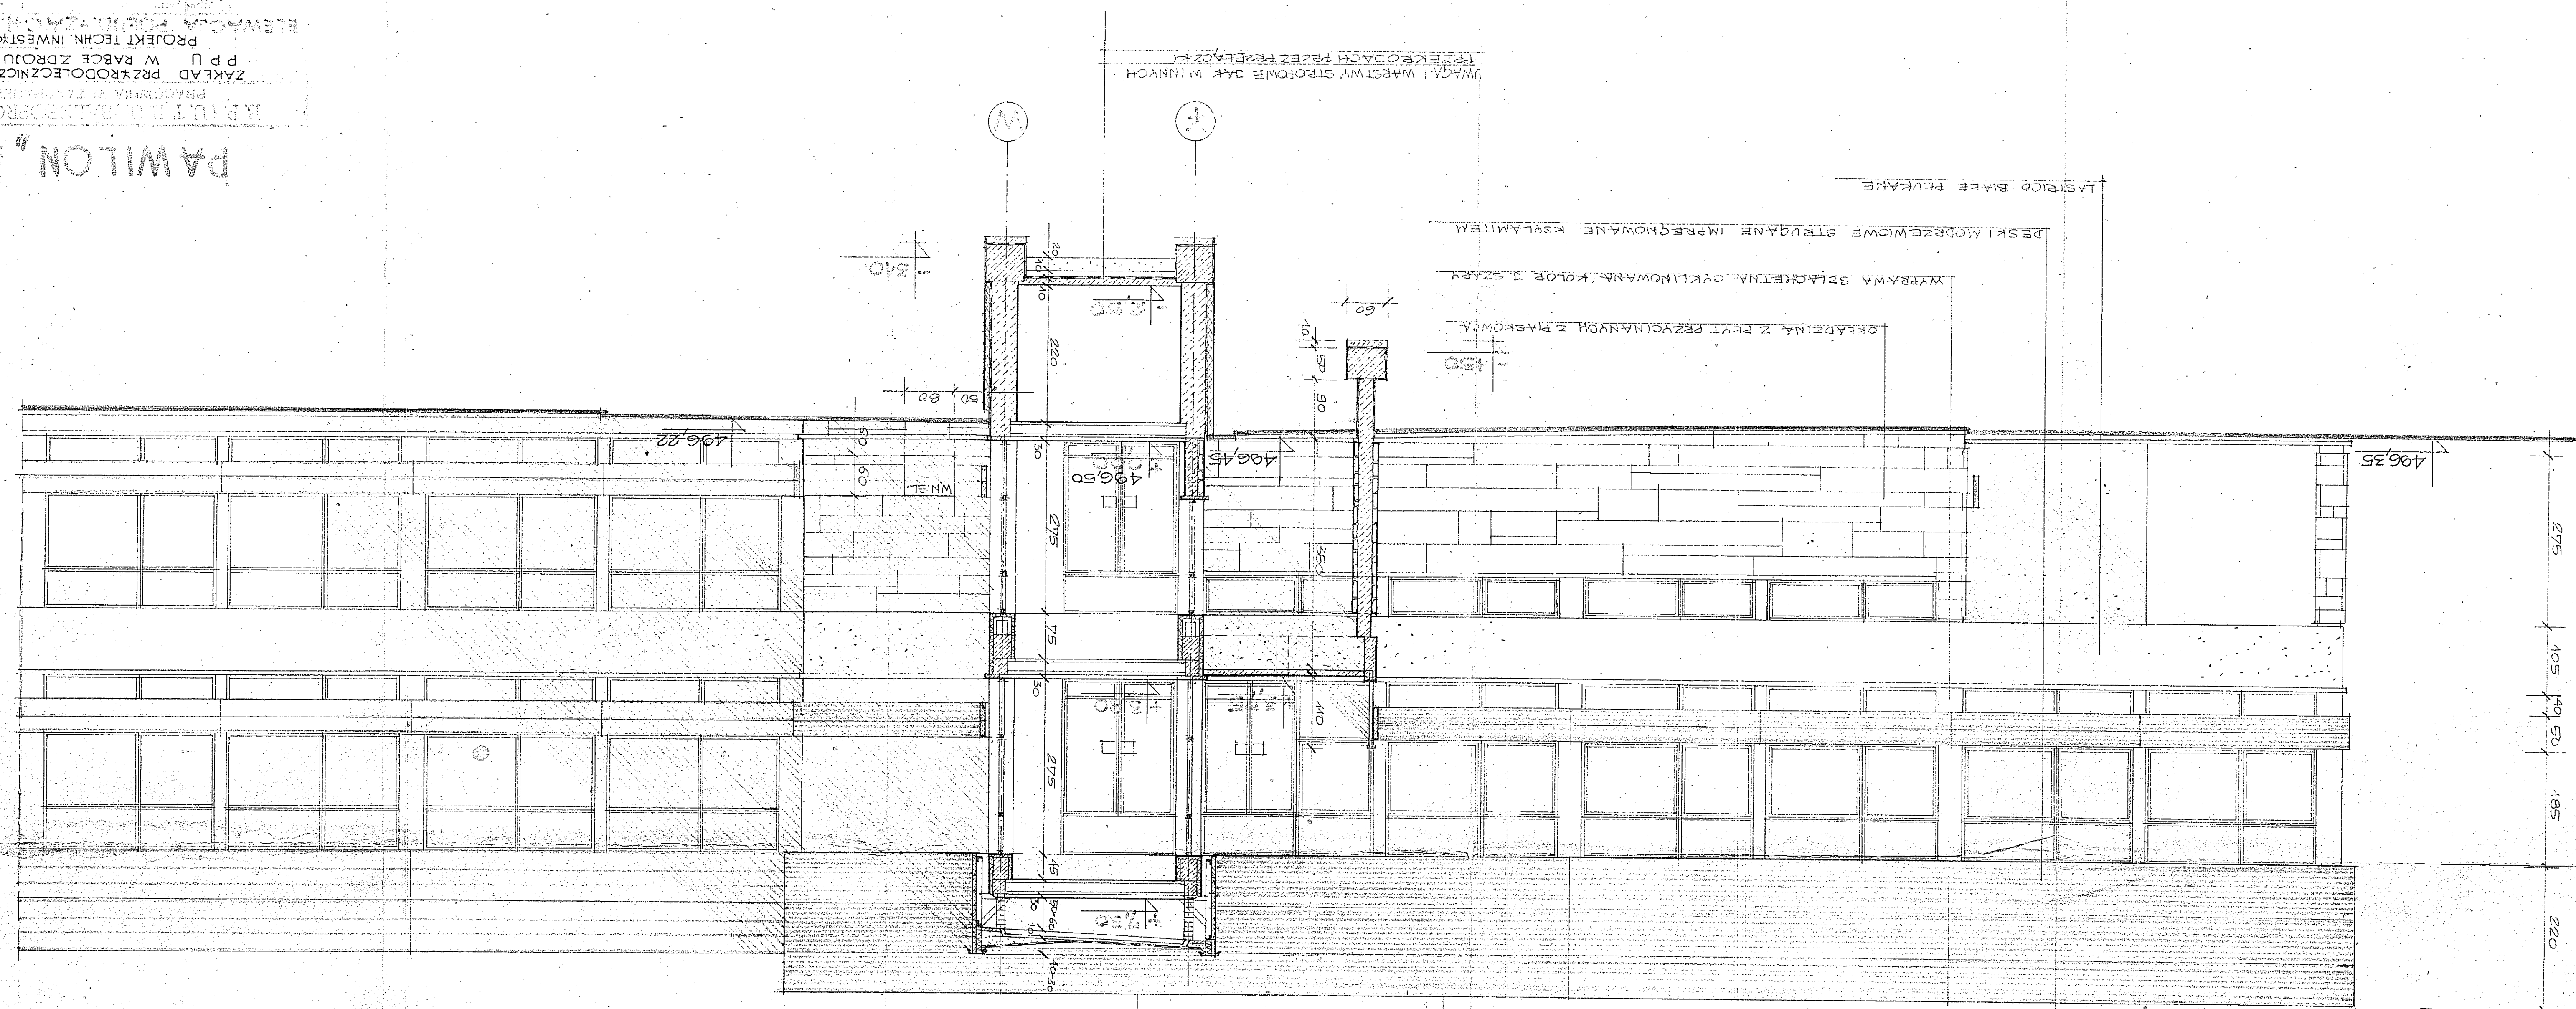

\* \* \* \* \*

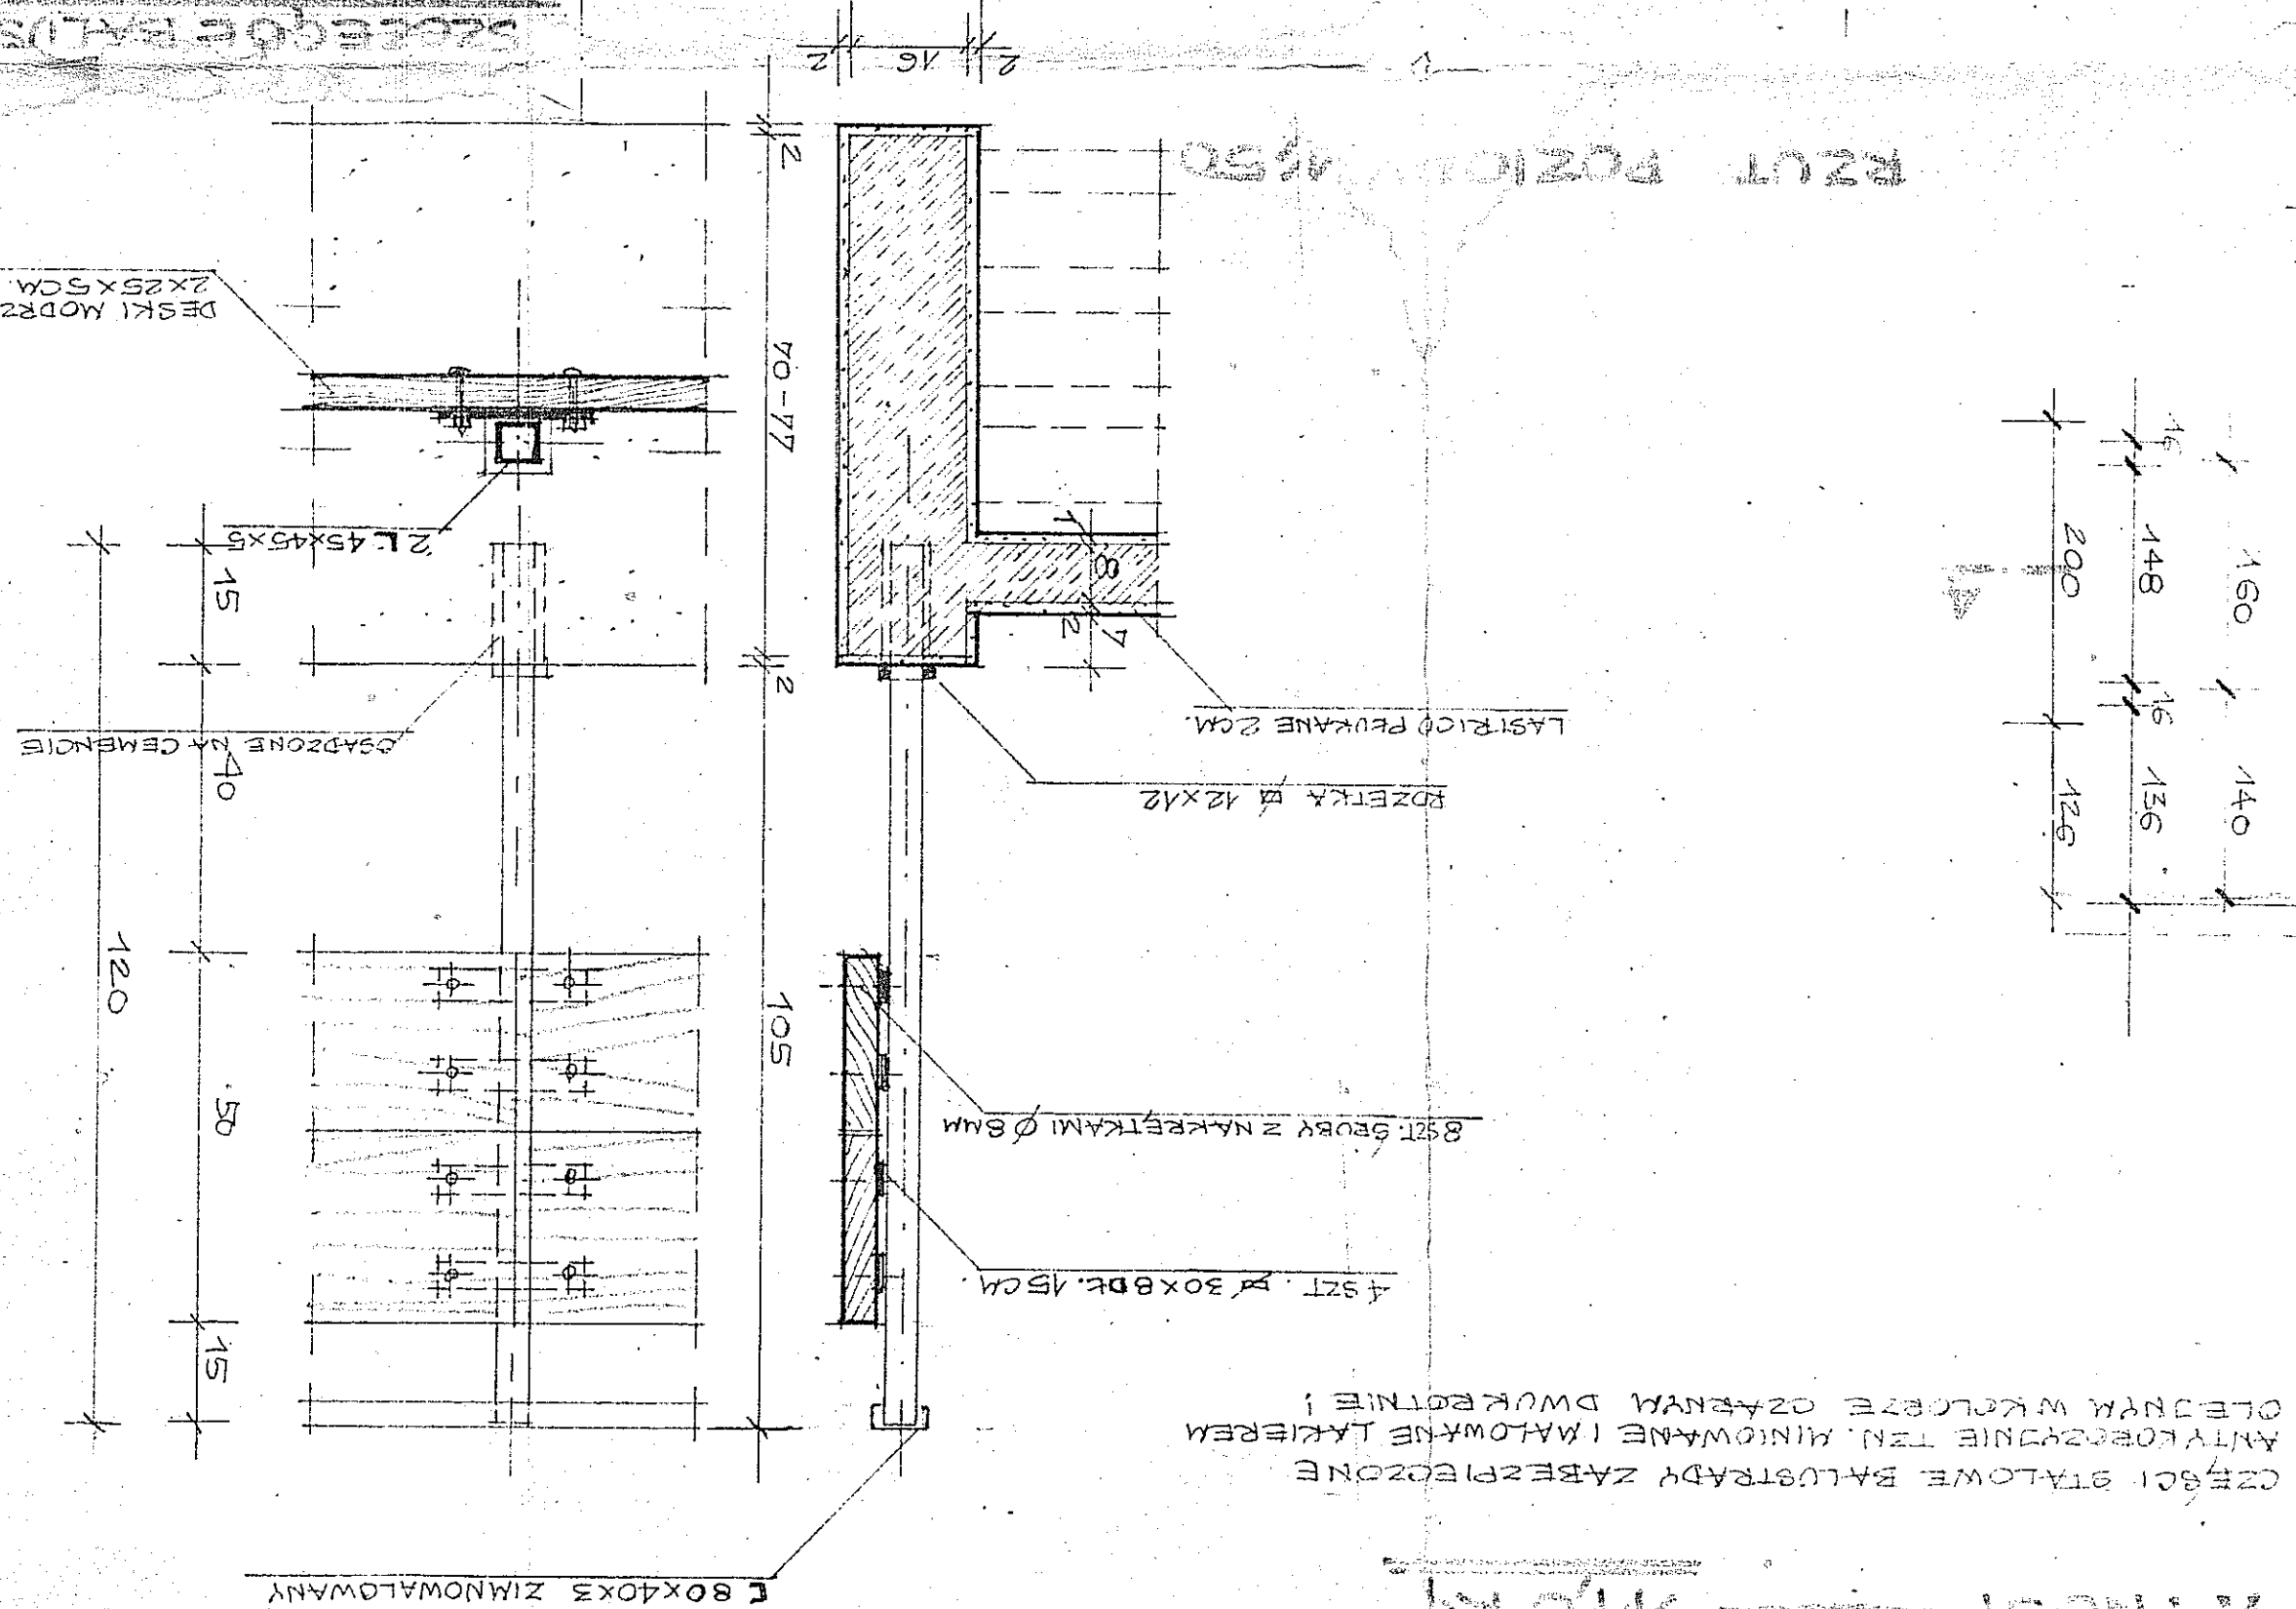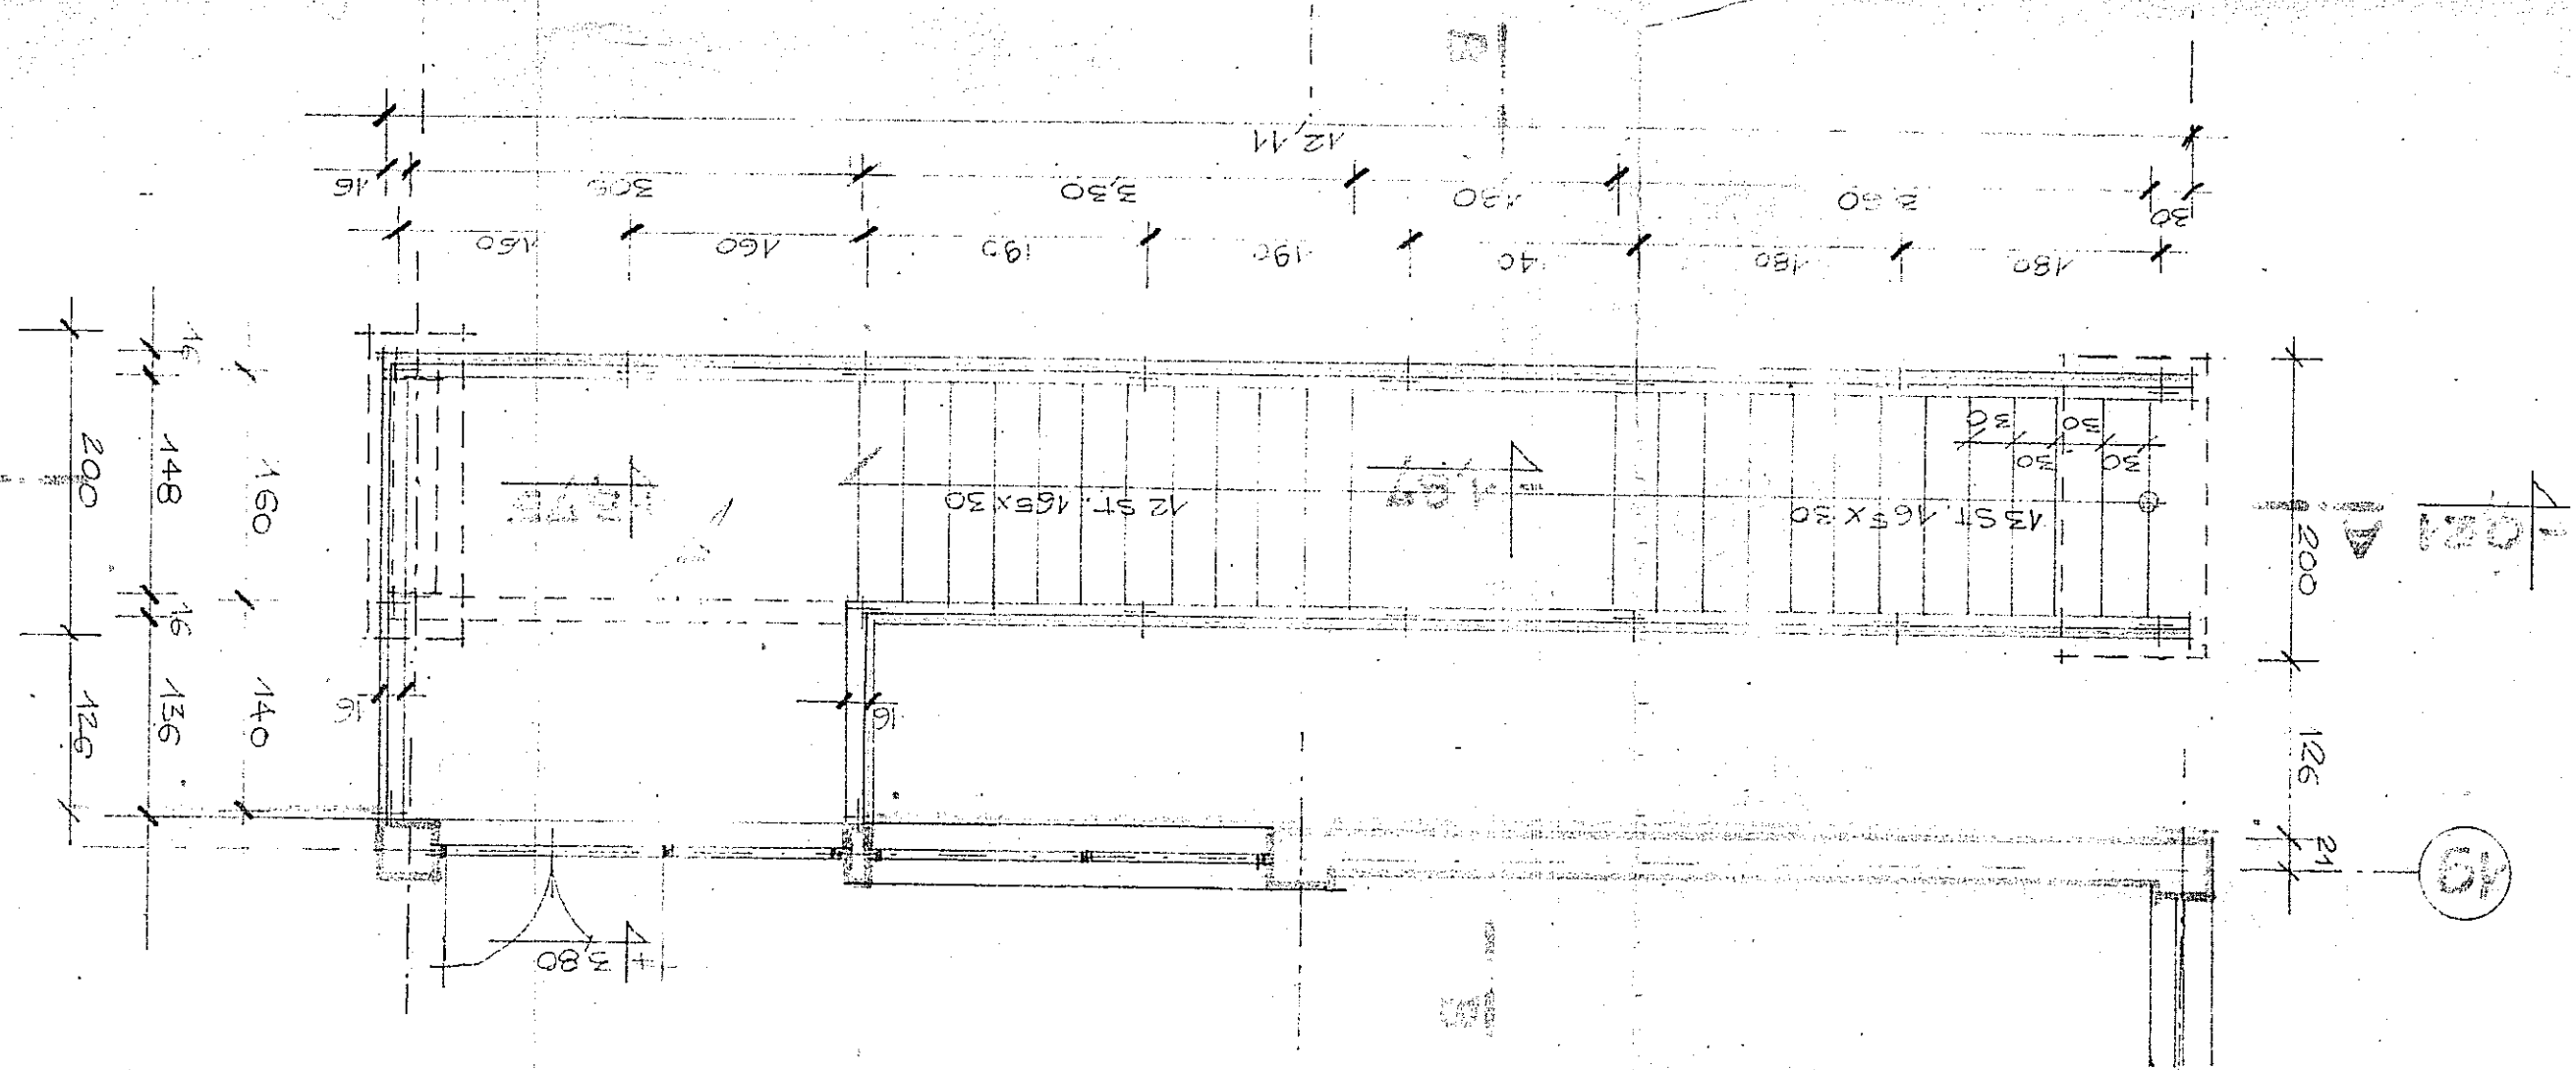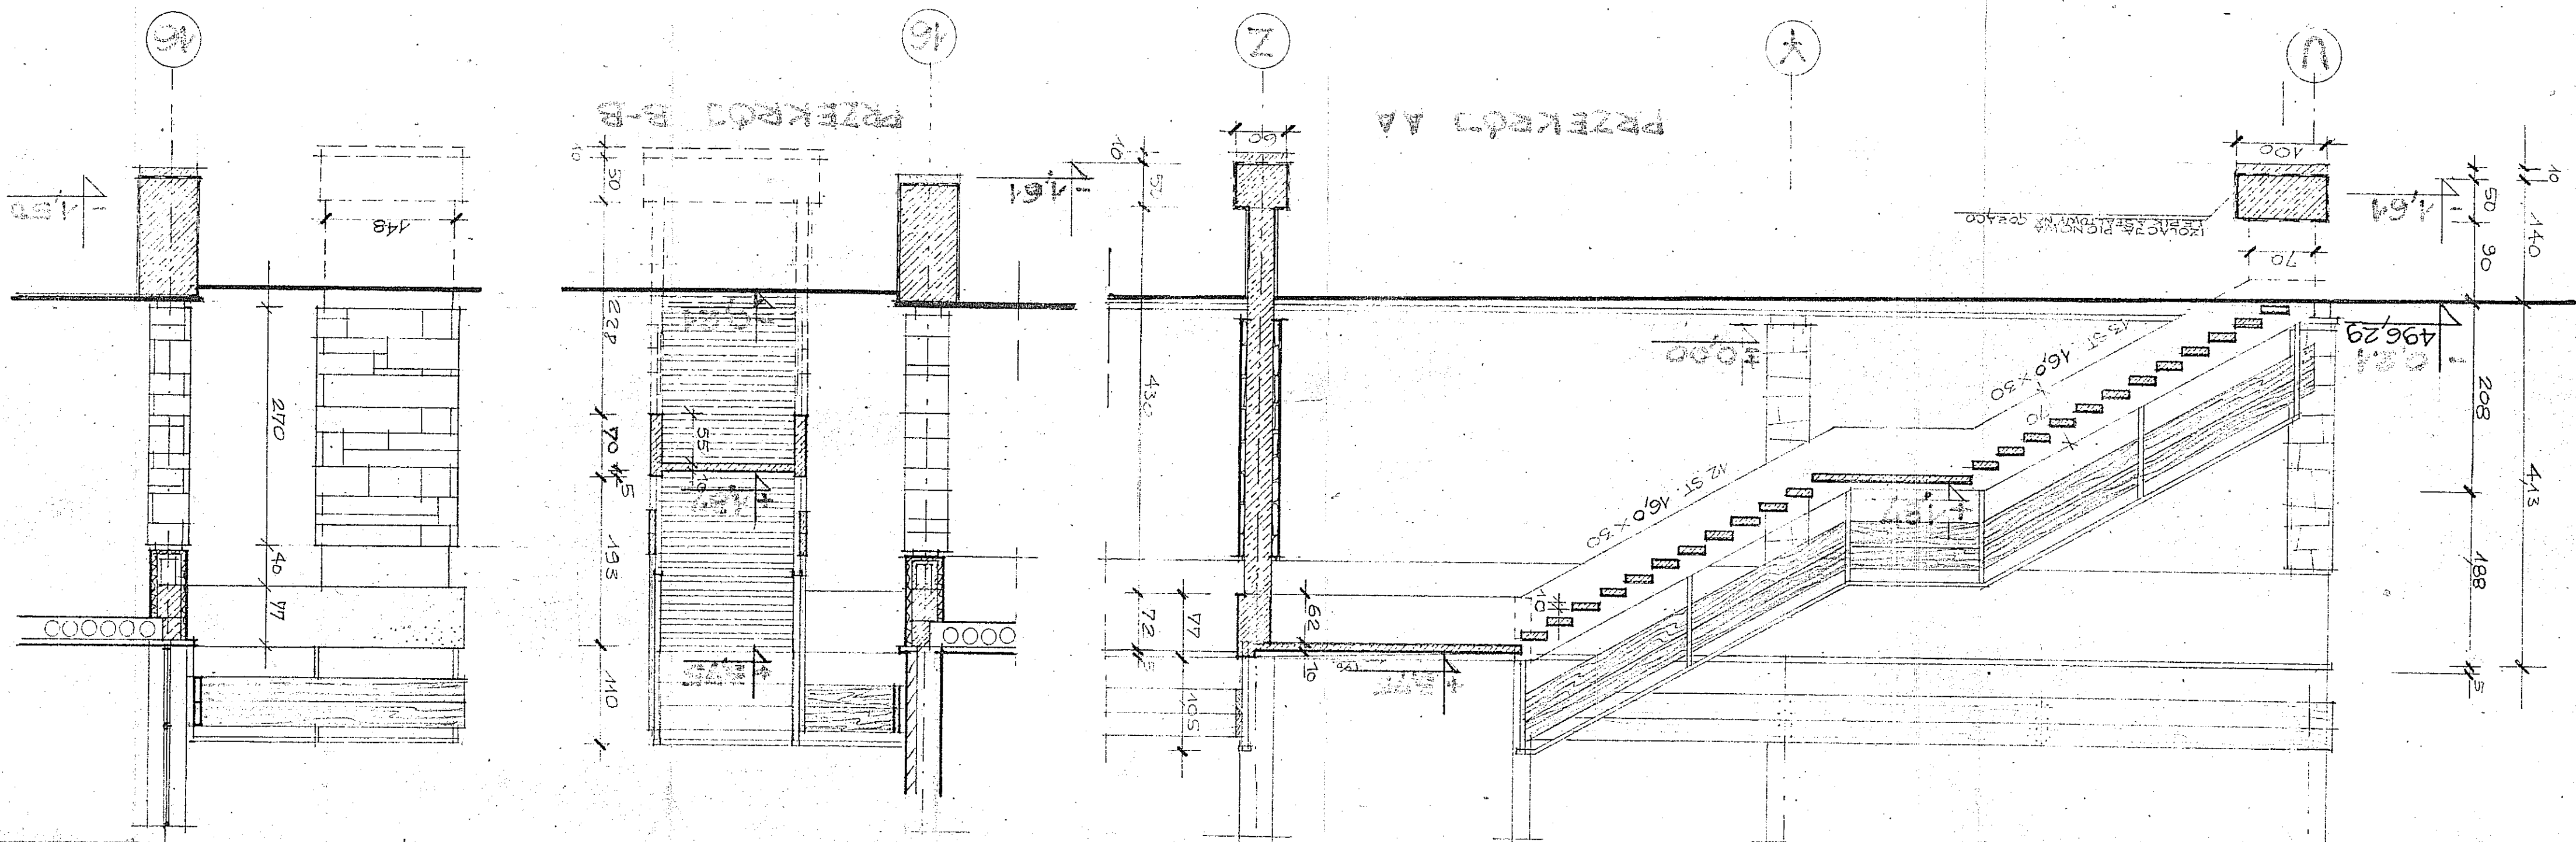

[illegible]



