

BIURO PROJEKTÓW I USŁUG TECHNICZNYCH
BRANŻY UZDROWISKOWEJ "BALNEOPROJEKT"

balneoprojekt

02-729 Warszawa, ul. Rojna 179/A/81

MIJSCOWOŚĆ: R A B K A - Z D R O J

ZAKŁAD PRZYRODOLECZNICZY

OBIEKT:


PROJEKT TECHNICZNY


CZĘŚĆ ARCHITEKTONICZNA

RYSUNKI PAVILONU "B"

PRACOWNIA PROJEKTOWO-KOSZTORYSOWA W Z A K O P A N E M



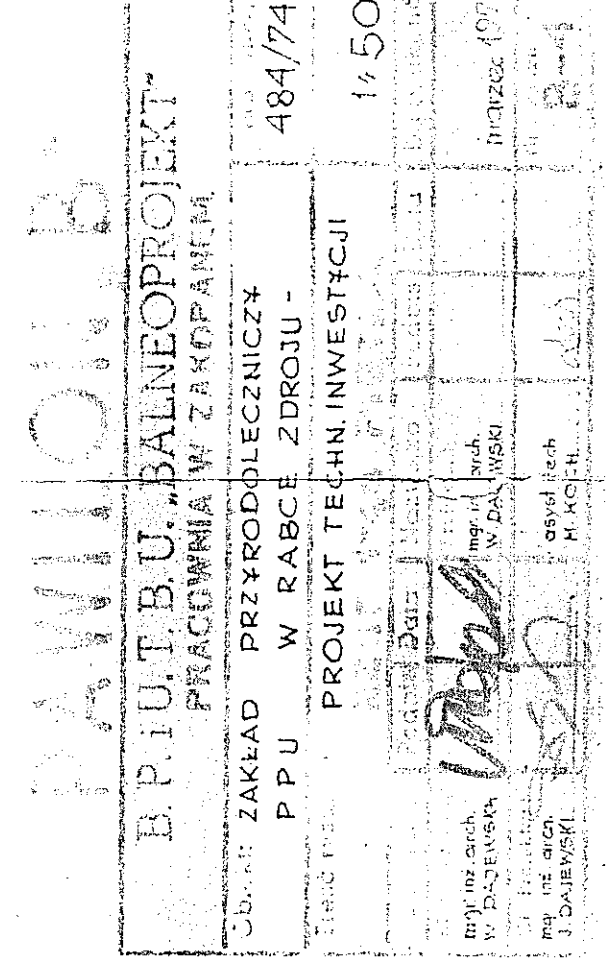

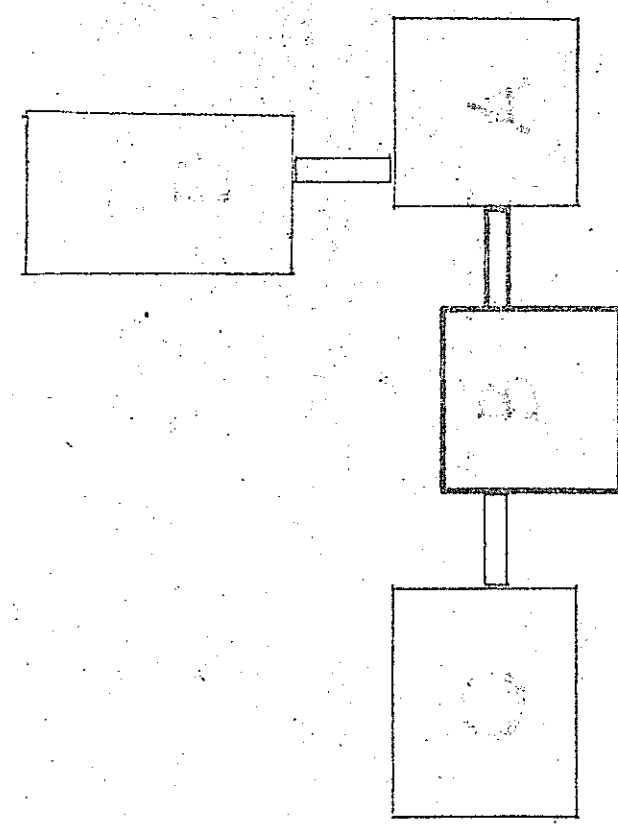

Urząd Powiatowy
54-400 P
Wydział Geograficzny
Pracownia I
ul. Wolności 1
20-000 Lublin

1990


THE UNIVERSITY OF CHICAGO


ZAKŁAD PRZYMOCŁECNICZY
PPU W RABCE ZDRÓJU
PROJEKT TECHNICZNY
RZUT PODZIEMIA

may include
J DĄBOWSKI

may include
J DĄBOWSKI

may include
J DĄBOWSKI

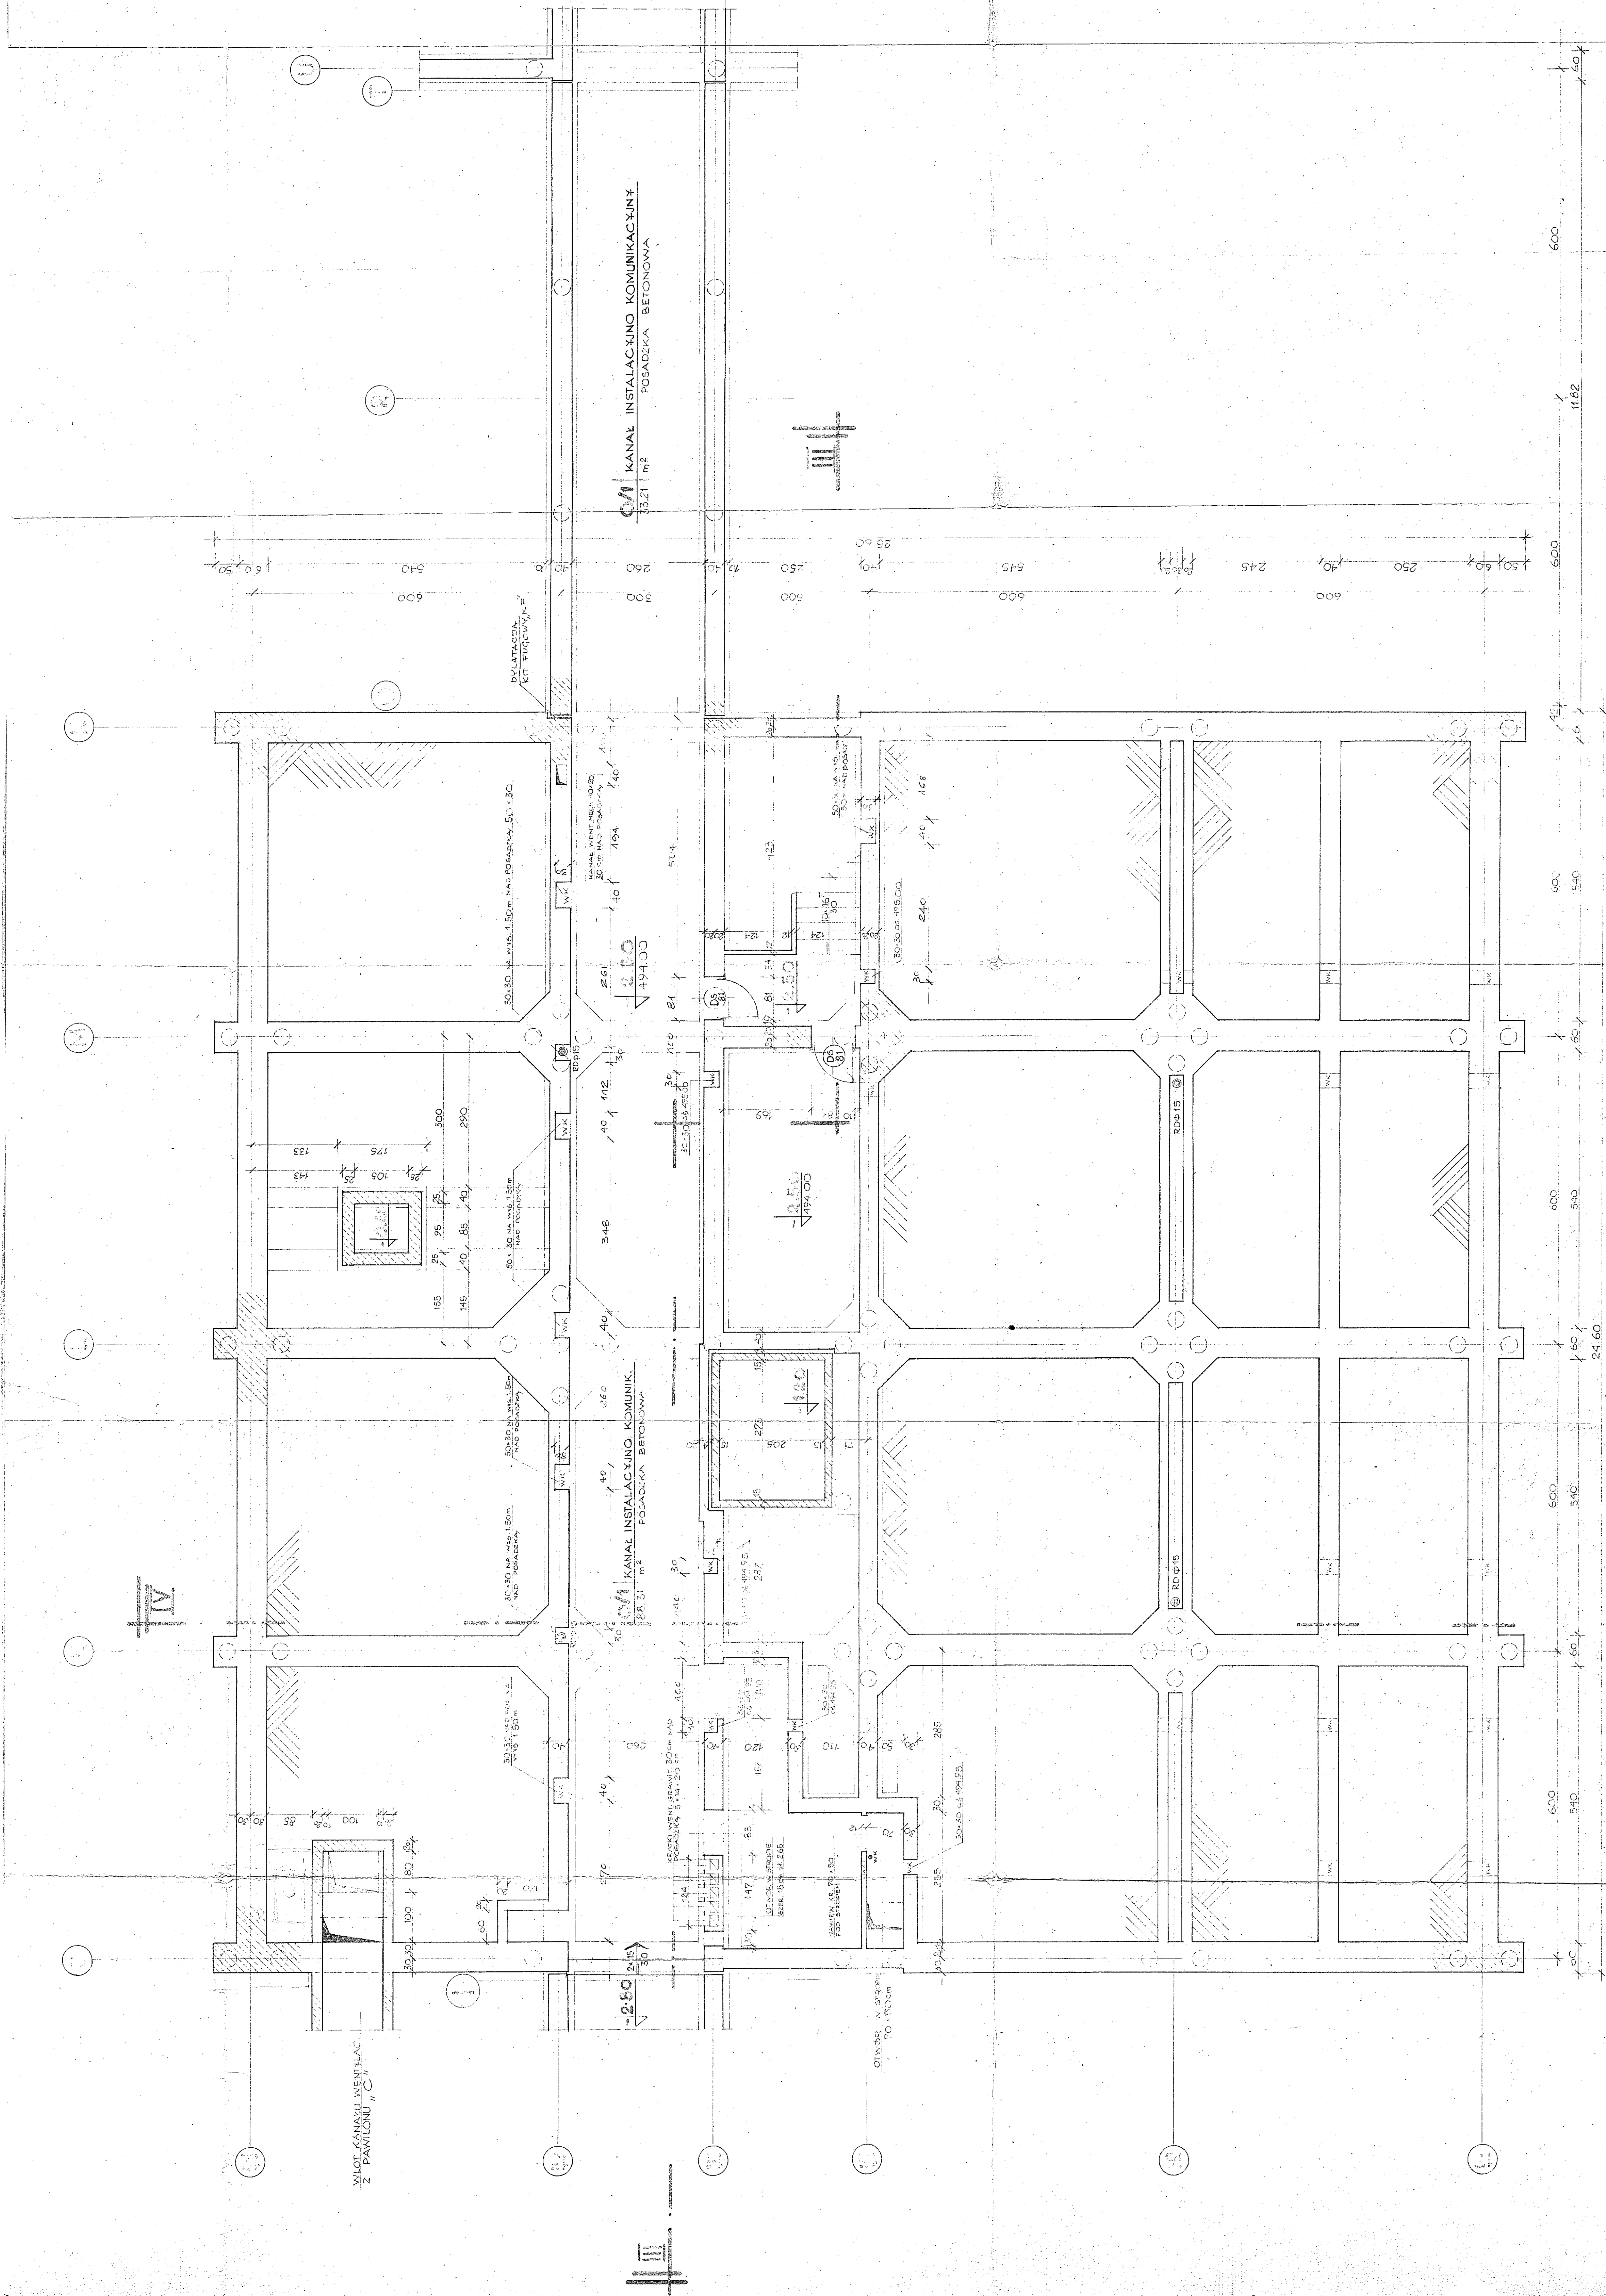


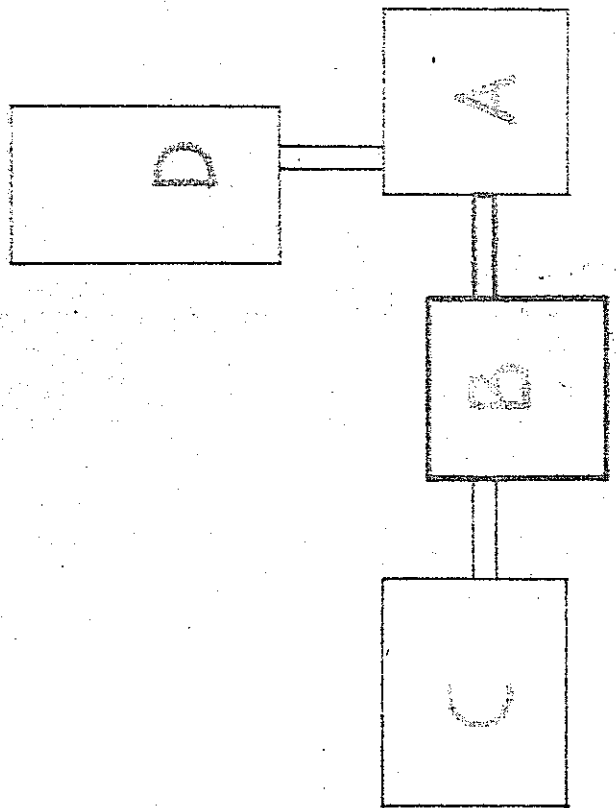


Urząd Powiatowy
84-600 P. ...
Wydział Gospodki i ...
Pracownia i Urzędy ...
2

PAWILON "B"

ZAKŁAD PRZETWÓRCZYSTWA P.P.U. W KASCE ZDRÓJ		484/74
PROJEKT TECH. INWESTYCJI		1:50

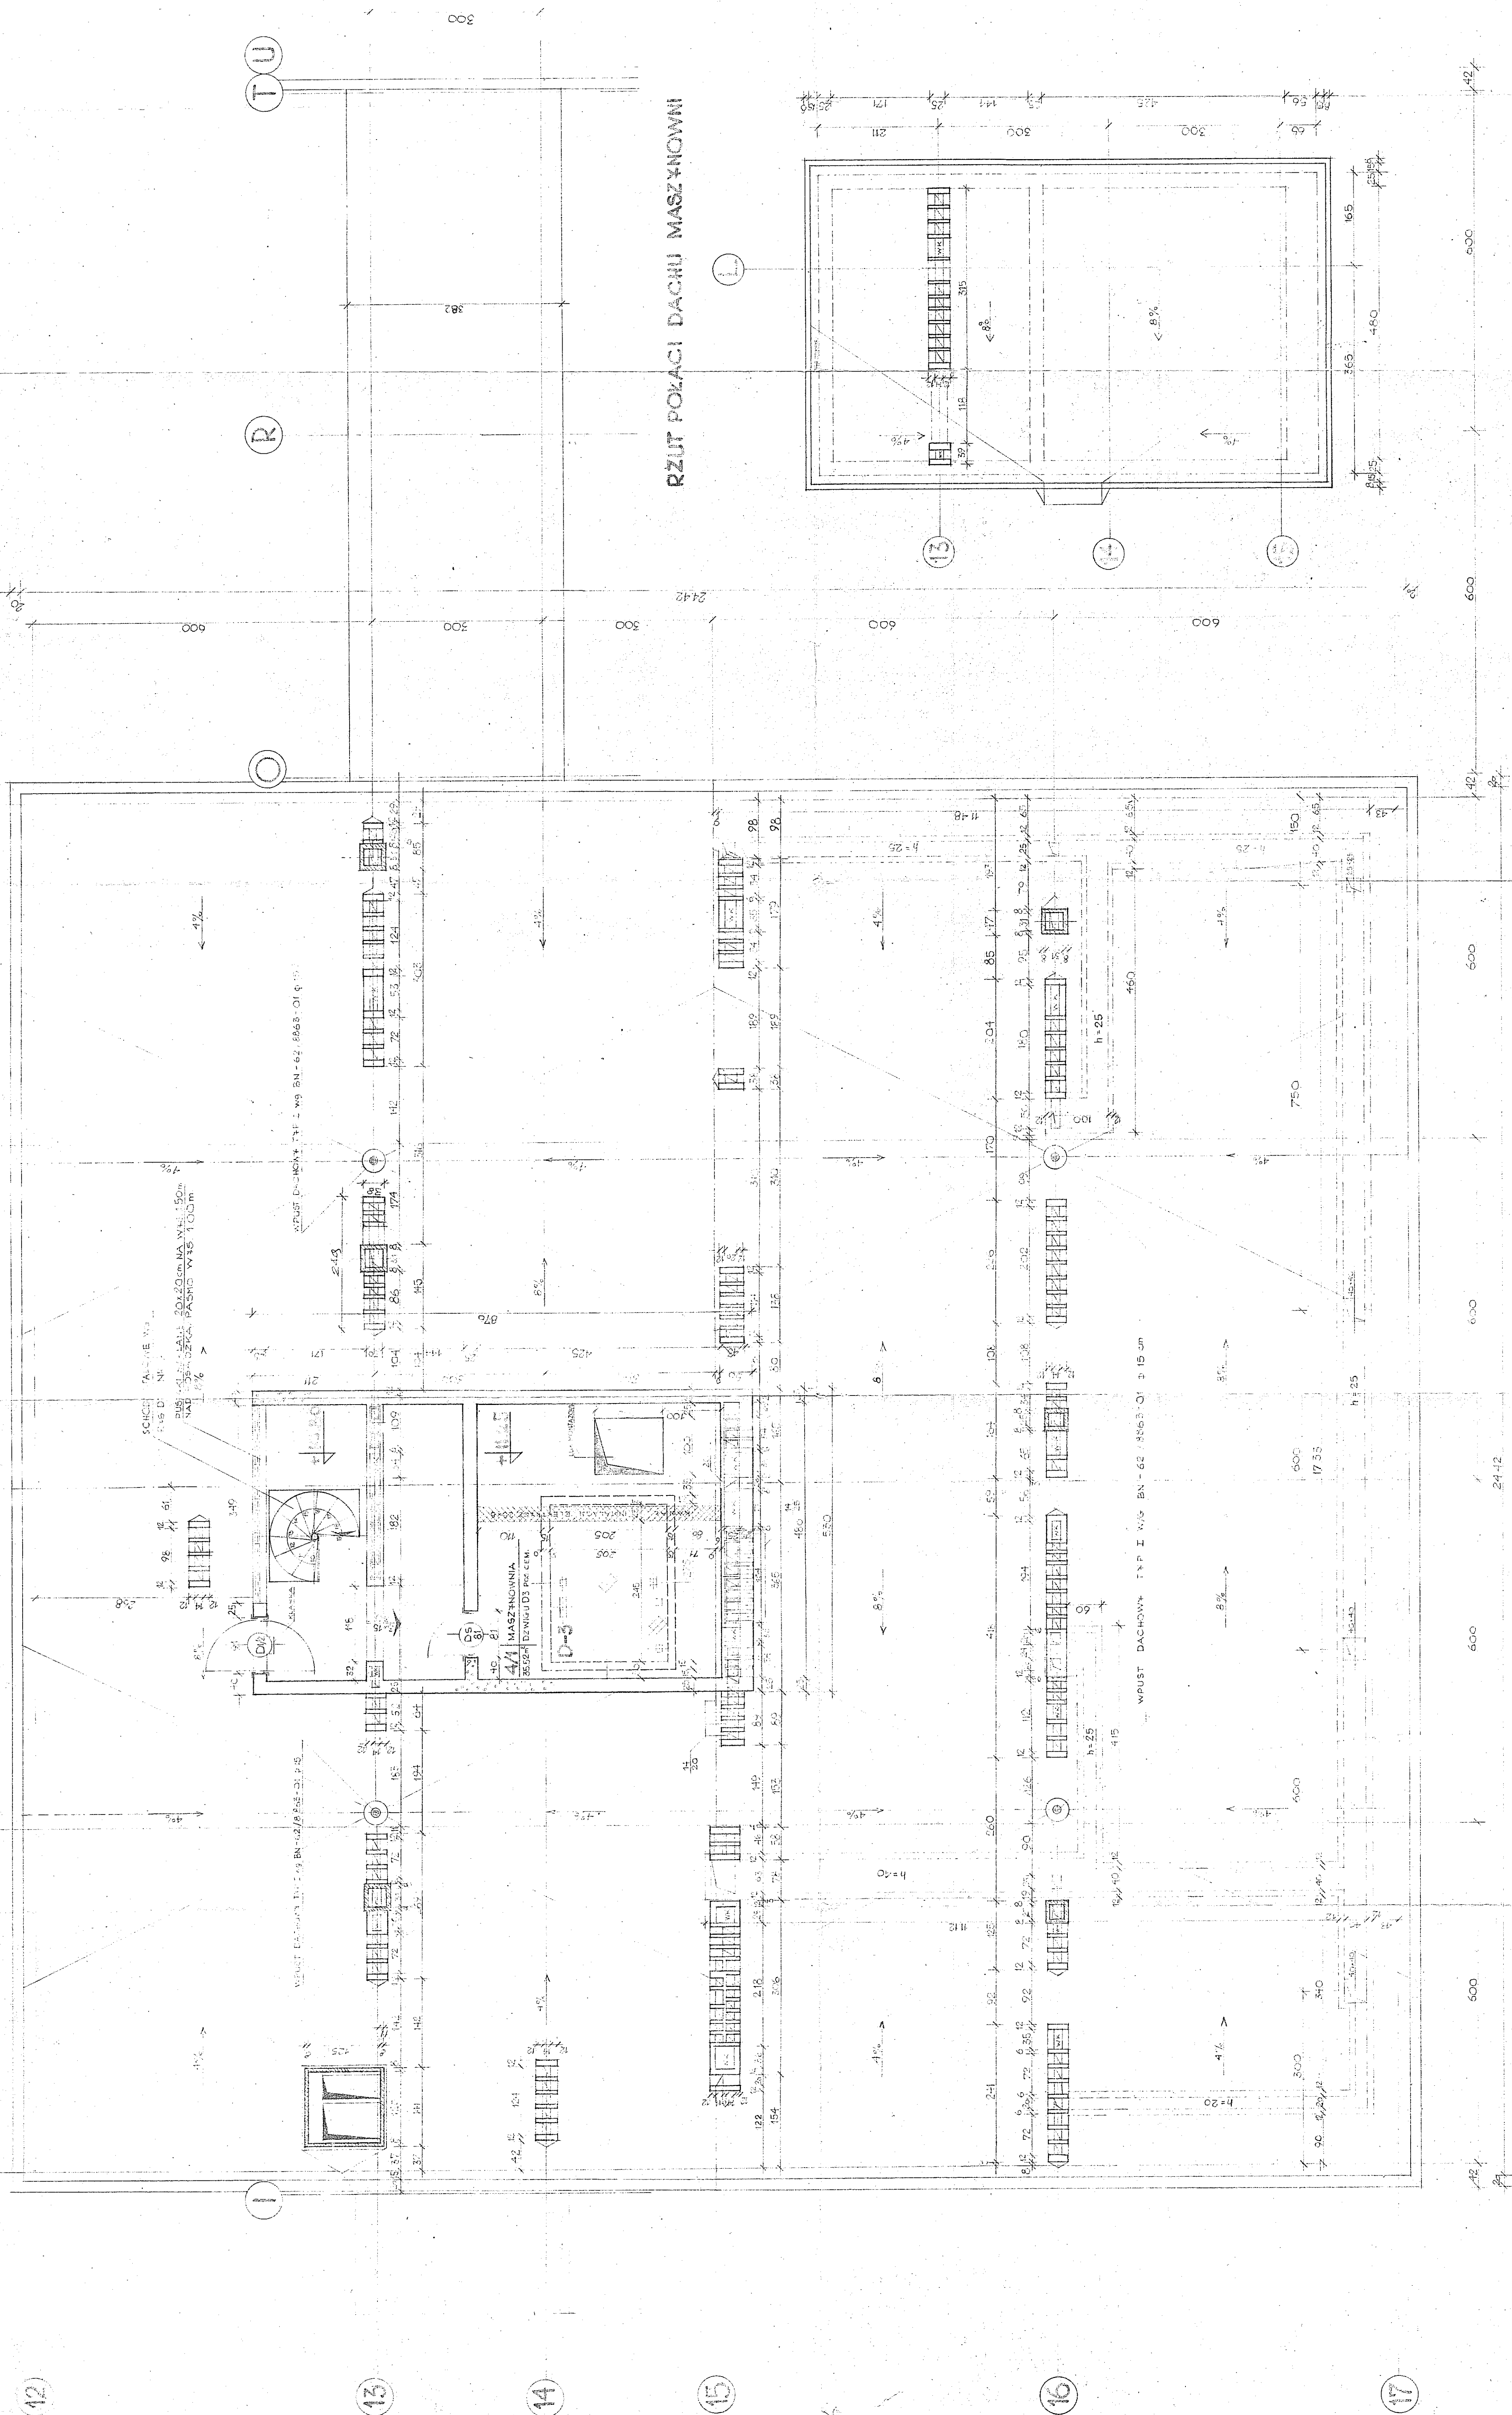

RZUT POLACI DACHU MASZYNOWNI

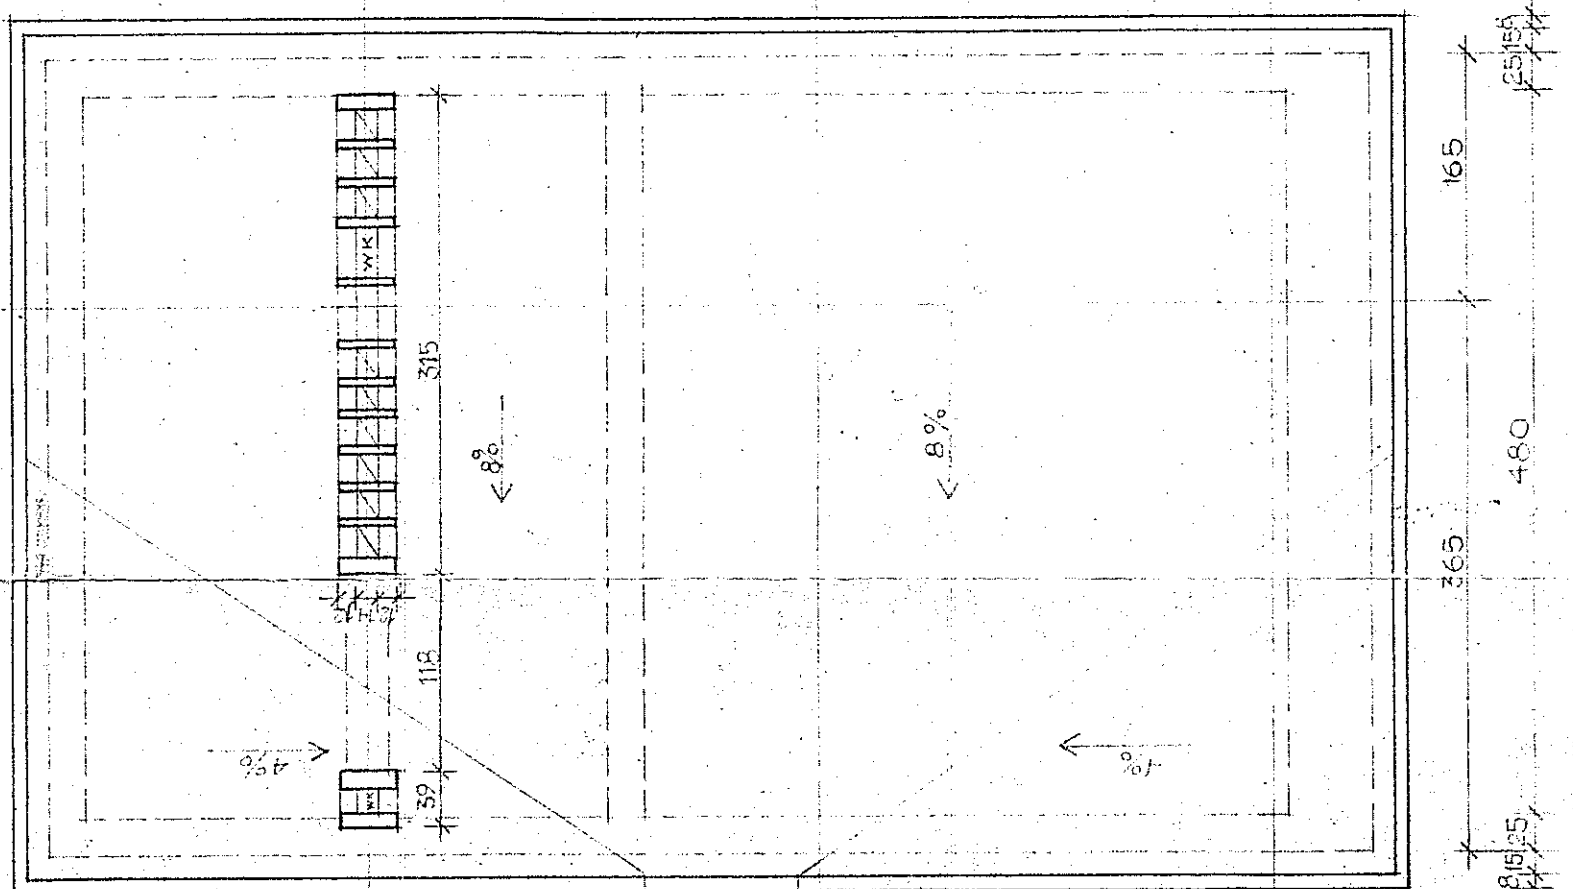

+14.80

+12.25

+12.00

-0.43
496.35

496.14

3.41

496.50 n.p.m.
+0.00

496.39

496.24

PRZEJAZD

WYKŁADZINA Z PEW. PRZECINANYCH - PIAŚKOWIEC
DESKI MODRZEWIOWE, STRUGANE, INFREGNOWANE, KSYLAMITEN JASNY
WYTRAWA SZACHETNA, CYKLINOWANA W KOLORZE JASNO SZARYM


ŁASTRICO BIAŁE, FLUKANE NA PODKŁADZIE CEMENTOWYM I SIATCE DRUC. O OZKACH 2x2 CM

A * F * W * I * L * O * N * "E" * P * R * Z * E * Z * A * K * A * *

PAWILON "B"

Urząd Powiatowy
ul. Wolności 111
48-100 RABCE ZDRÓJ
Pracownia Projektowa i Budowlana


ZAKŁAD PRZEMISŁOWY
PPU W RABCE ZDRÓJ 484/74
PROJEKT TECH. INWESTYCJI
ELEWACJA POŁN.-Wsch.
1:50
Projektant: J. DĄBIAŁO
m. inż. J. DĄBIAŁO

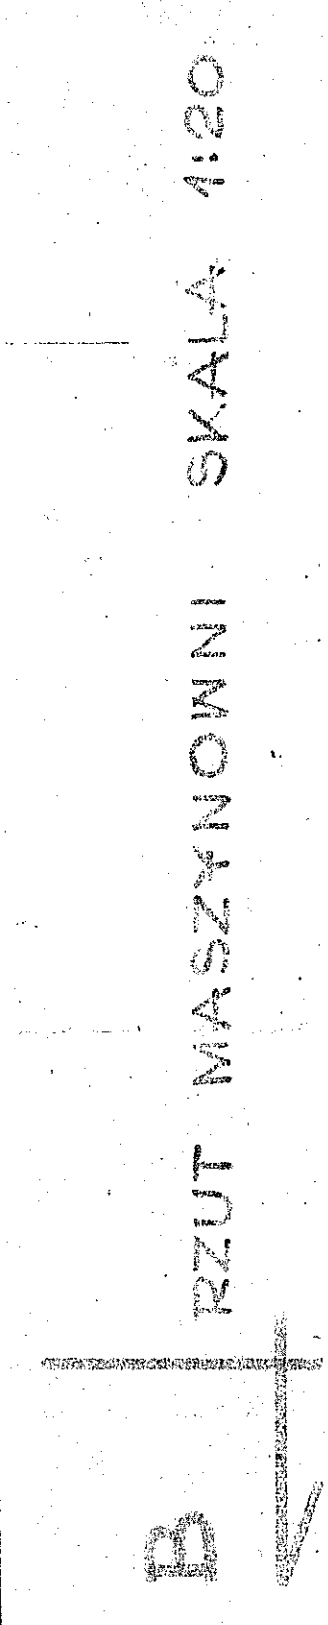

WYMIARY OTWORÓW W STROPIE SZYBÓ

1.	20 x 30 CM
2.	10 x 35 CM
3.	20 x 20 CM
4.	10 x 10 CM

$P_1 = 9100 \text{ KG}$
 $P_2 = 2600 \text{ KG}$

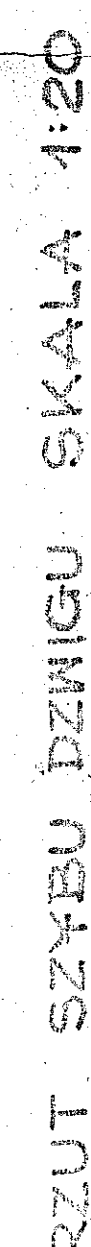



Urząd Powiatowy
C. 4. 93
Wydział (C. 4. 93)
Prosta 111
Prosta 111

[illegible]


WYMIARY OTWORÓW W STROPIE SZYBU

1.	20 x 30 CM
2.	10 x 35 CM
3.	20 x 20 CM
4.	10 x 10 CM

$P_1 = 5100 \text{ KG}$
 $P_2 = 2600 \text{ KG}$

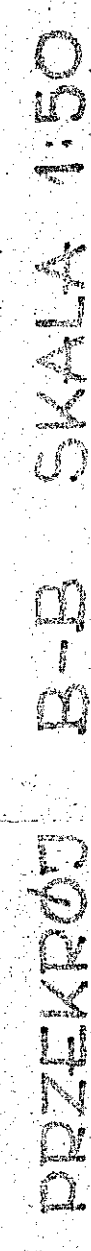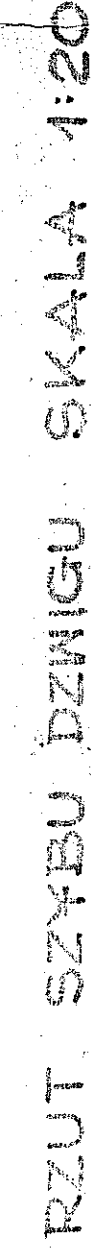


Urząd Powiatowy
Kwidzińska 111
84-601
Przedstawni i Odbiorcy Biuletynu

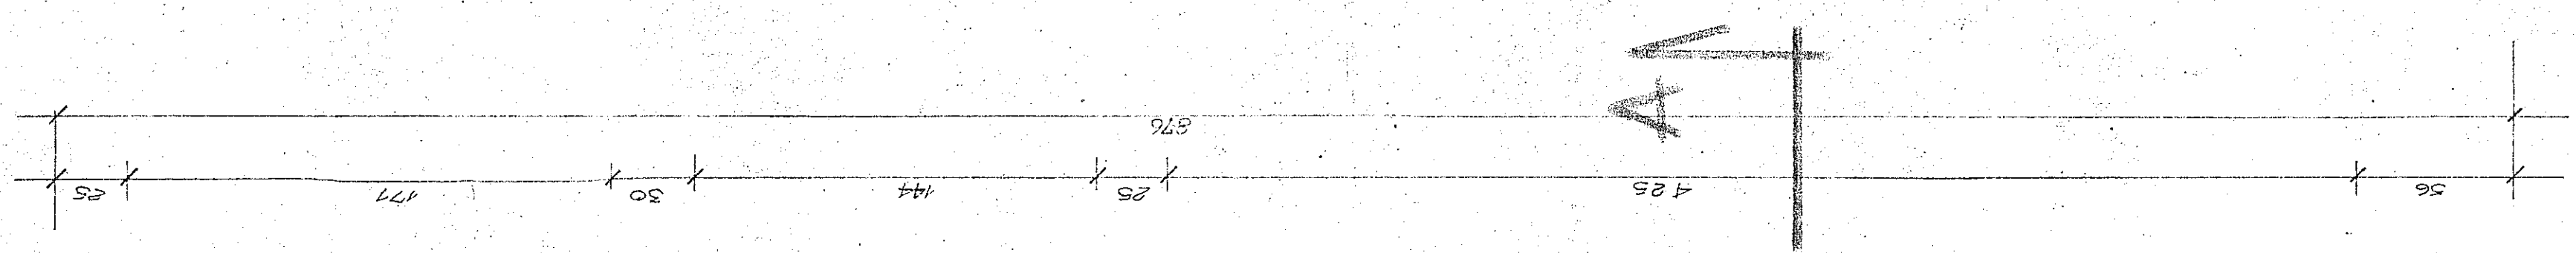

WYMIARY OTWÓRÓW W STROPIE SZYBÓ

1.	20 x 30	CM
2.	10 x 35	CM
3.	20 x 20	CM
4.	10 x 40	CM

$P_1 = 5100$ KG
 $P_2 = 2600$ KG

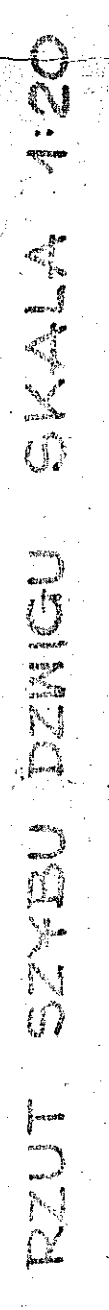

ZAKŁAD PRZEMIOŁOWCZYCH
W RABCE ZDRÓJU

484/27/94
1:20
4:50

FROST TECH INVESTCOI

DZIWIŃ SZPITALNY DŚ

MAKING THE ROAD
TO A BETTER FUTURE

TEGUL
MOROCOCOS

1970
B-11

Handwritten signature and date 10/16/04 are visible.

