


+3.40

IZOLACJA PIONOWA PAPA NA LERKU ASFALTOWYM
SCIANKA PODSIKOWA ZOCIEY PEPNEJ NA ZAPR. CEM.
IZOL. POZ. ZAPAPA NA LERKU ASFALT

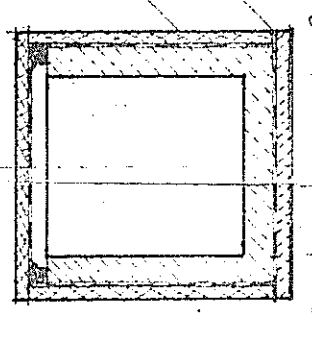

+0.50

CZERPNIA TERENOWA TYPOWA
WLR 4. WQ KB4-4.10(1)

- 1. CEGLA PEŁNA ØR 9CM
- 2. ZAPAPA NA LER. ASFALT
- 3. ŻYTY PREPAR. 140X50 CM
- WŁ. 25-1-13.5(3) - 33 TYP II

499.40
+3.10

+0.70

WYTA BET. 200
ZAPAPA NA LER.
CHUDOY BETON ØR. 10 CM

+1.45

497.20
+0.70

+3.40



10.20

19




18

17

PAWILON „C”

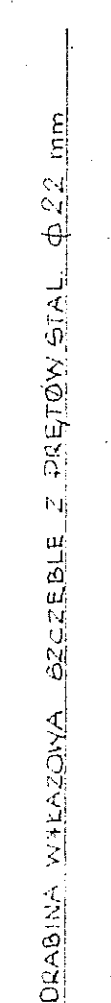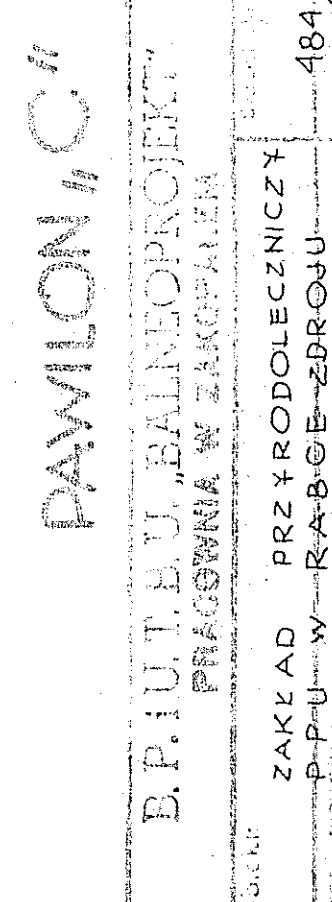



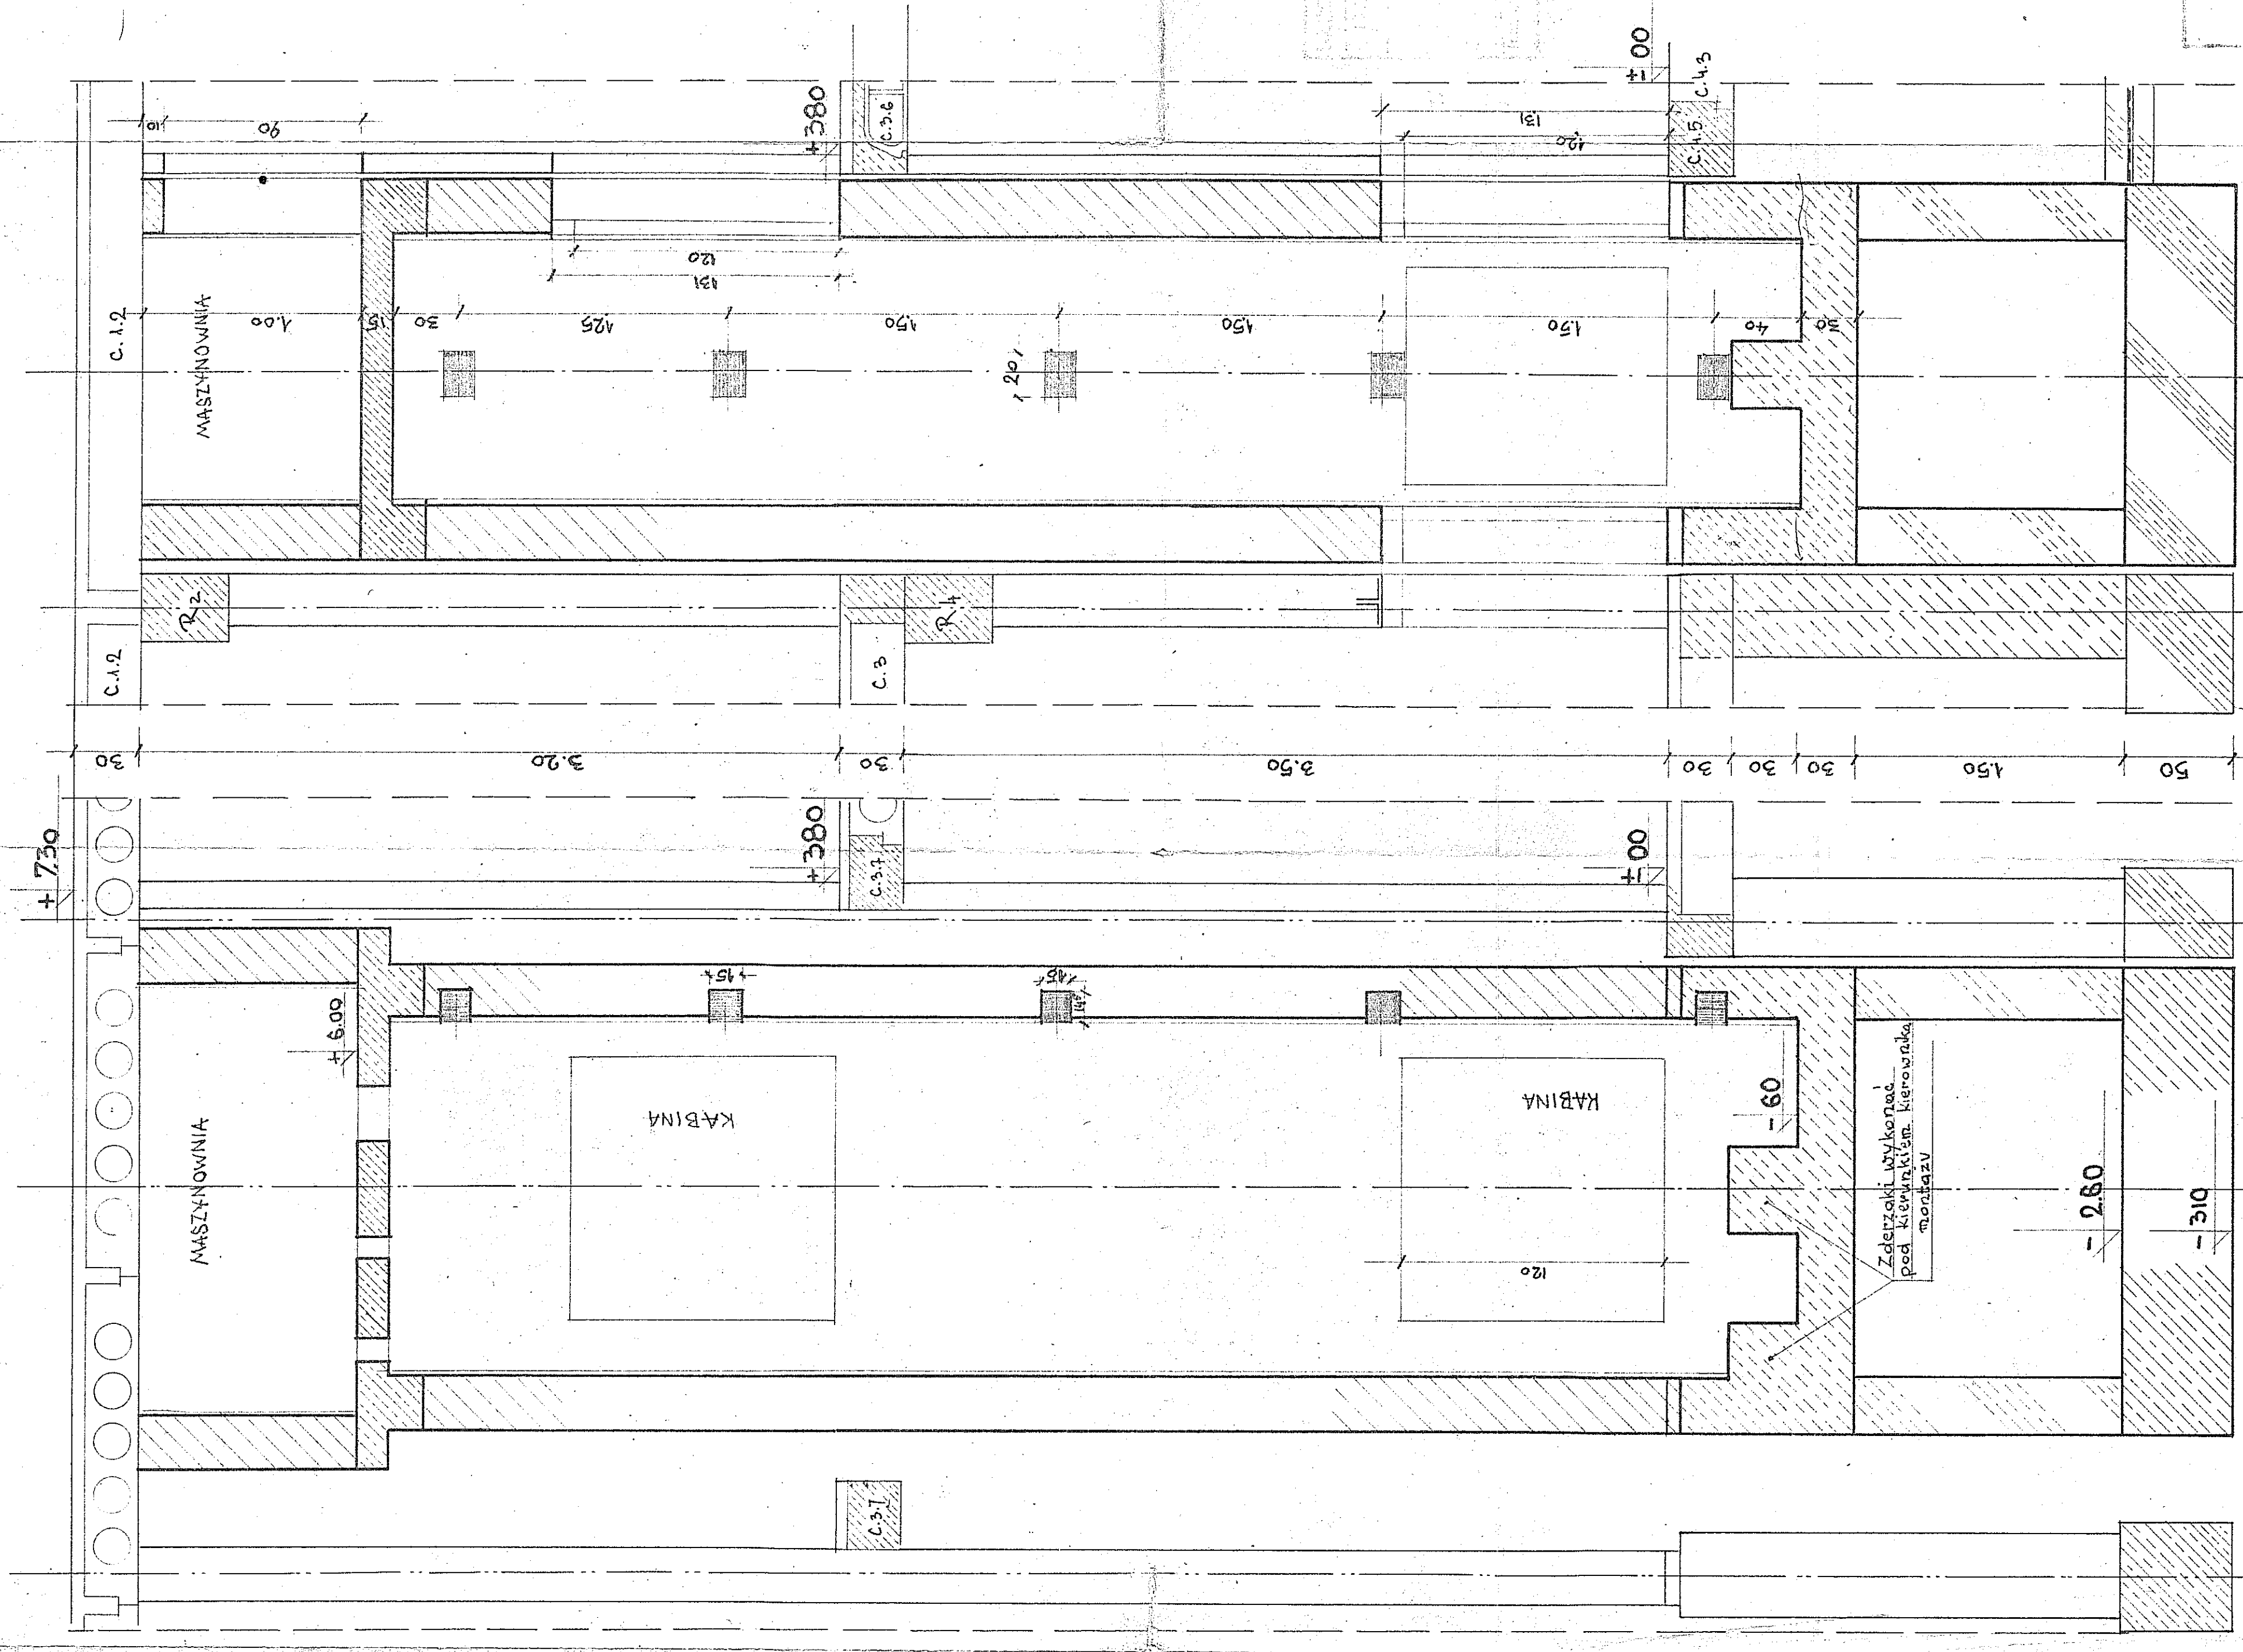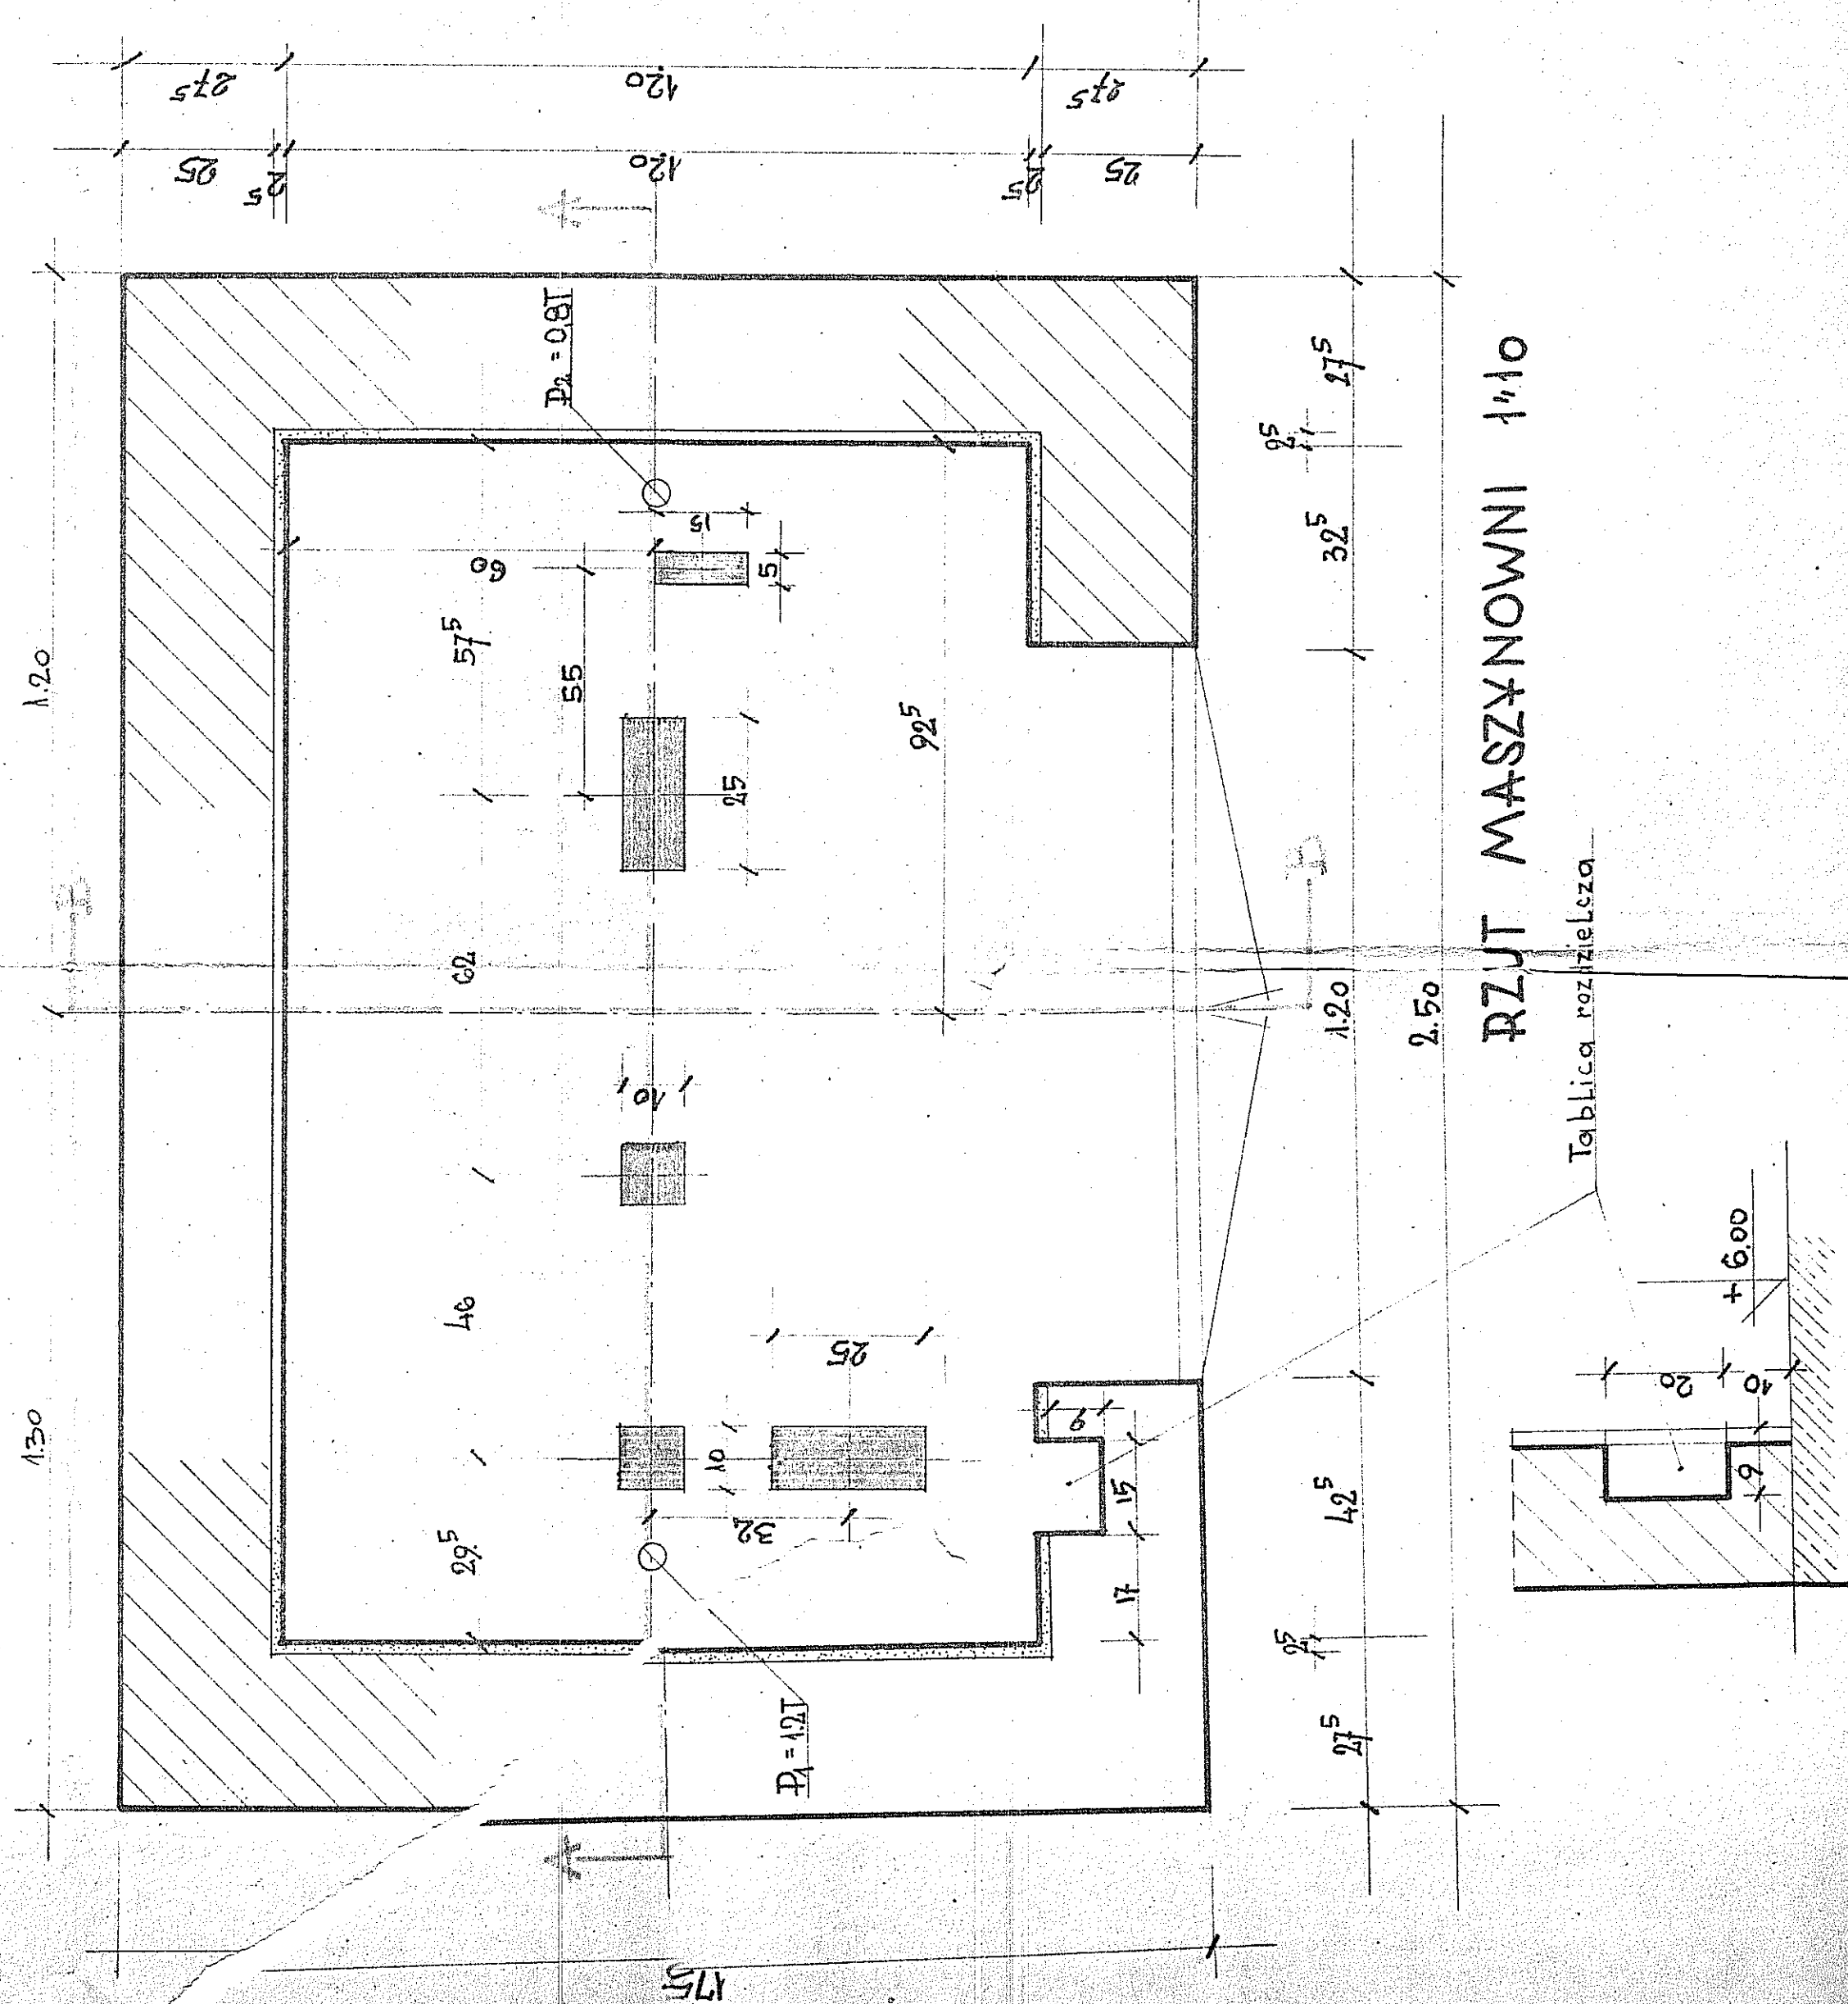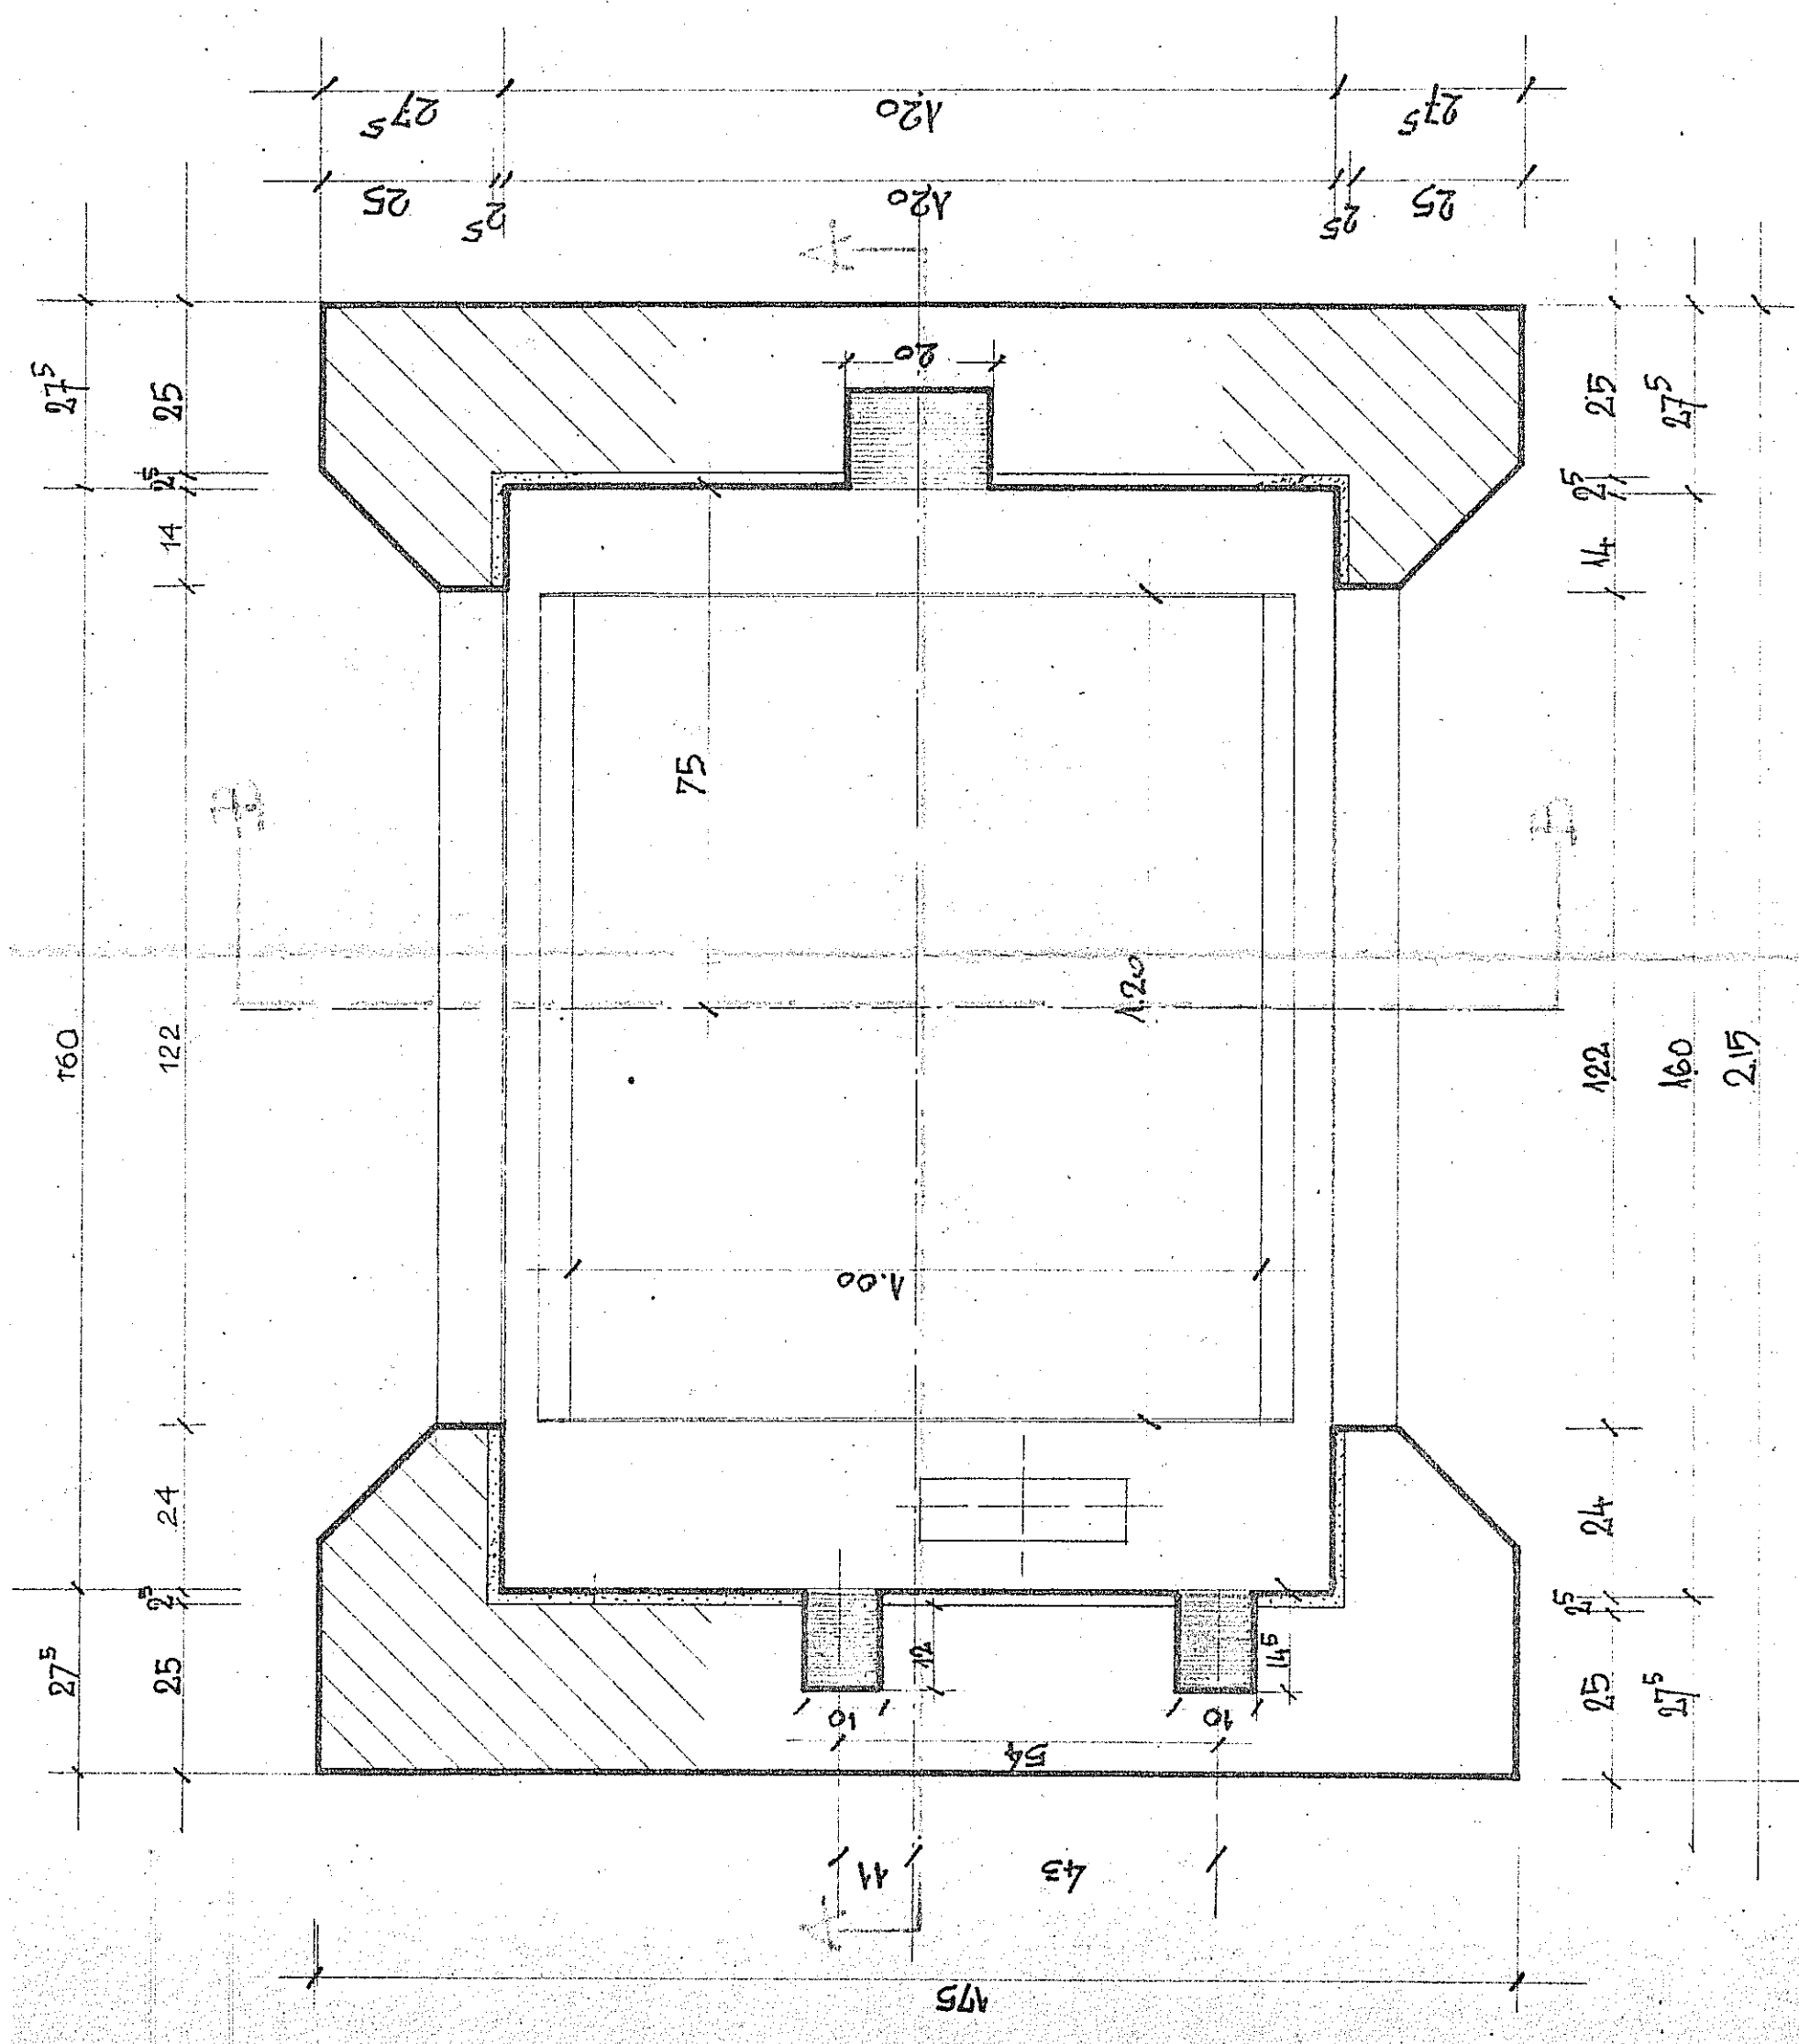

PRZEKRÓJ A-A 1:20 14

ZAKŁAD PRZEMYSŁOWY
W RABCE ZDROJU

PROJEKT TECHN. INWESTYCJI
DZIAŁ OGRÓW DŚ WAWILONIEC²

484

10-162

1975

C-12

WYSTĘPIENIA
[Signature]
Kierownik Wydziału

PRACOWNIK
[Signature]
Pracownik