


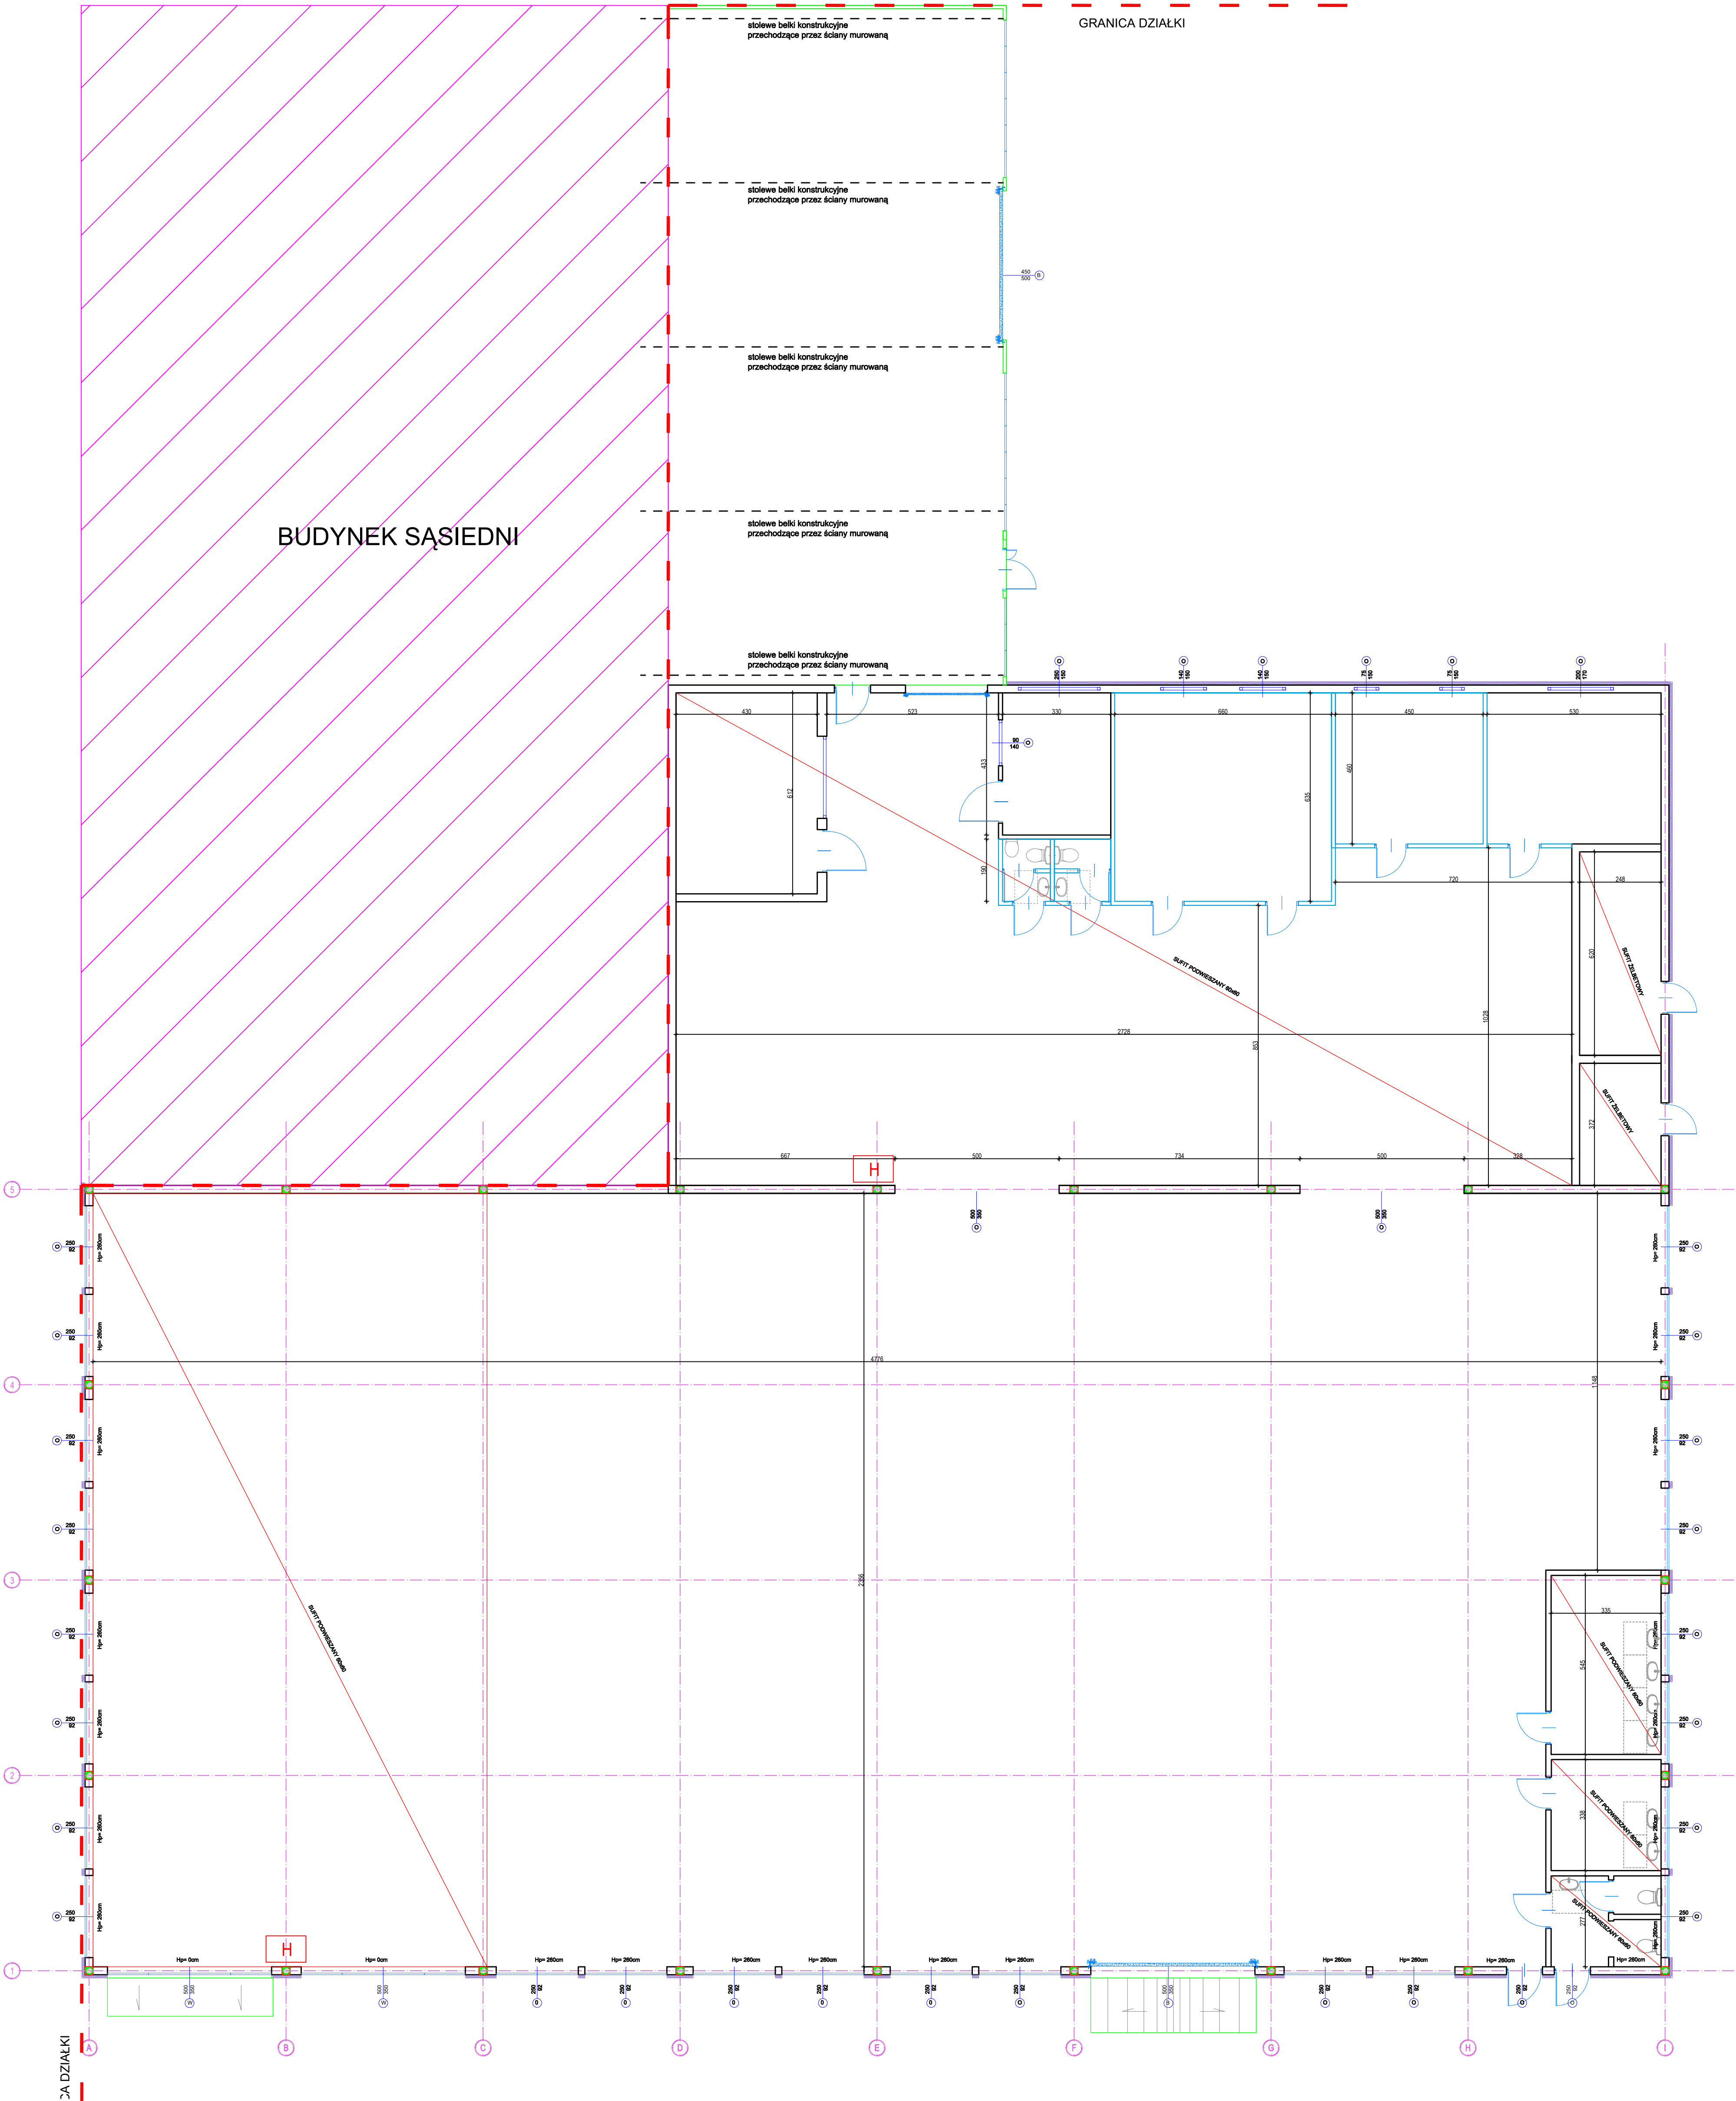

U W A G A:

Rysunek ma charakter poglądowy, przedstawione w nim wymiary mogą nieznacznie odbiegać od stanu rzeczywistego.

Wykonawca musi przeprowadzić własną inwentaryzację obiektu jak również potwierdzić z Zamawiającym dokładne wielkości i układy pomieszczeń po przebudowie obiektu.

Rozdzielenie pożarowe obiektu o budynku na sąsiedniej działce opracuje Wykonawca na etapie projektu architektonicznego (budowlanego) a następnie wykona wszystkie prace z tym związane.

Rysunek rozpatrywać łącznie z opisem PFU oraz tabelą opisu prac.

Powiat Pułtowski	
ul. Parkowa 1 06-150 Świercze T. 503 388 166 E. pdn.inzynieria@gmail.com	
PROGRAM FUNKCJONALNO-UŻYTKOWY	
Przebudowa, rozbudowa i nadbudowa oraz zmiana sposobu użytkowania dwóch budynków handlowo - usługowych na budynek o funkcji magazynowej z częścią socjalno - sanitarną na potrzeby ochrony ludności i obrony cywilnej, w tym administracji publicznej	
Stan Istniejący	
1:100	
24.07.2026	
2642	
2642 - AR - 01	
08	