


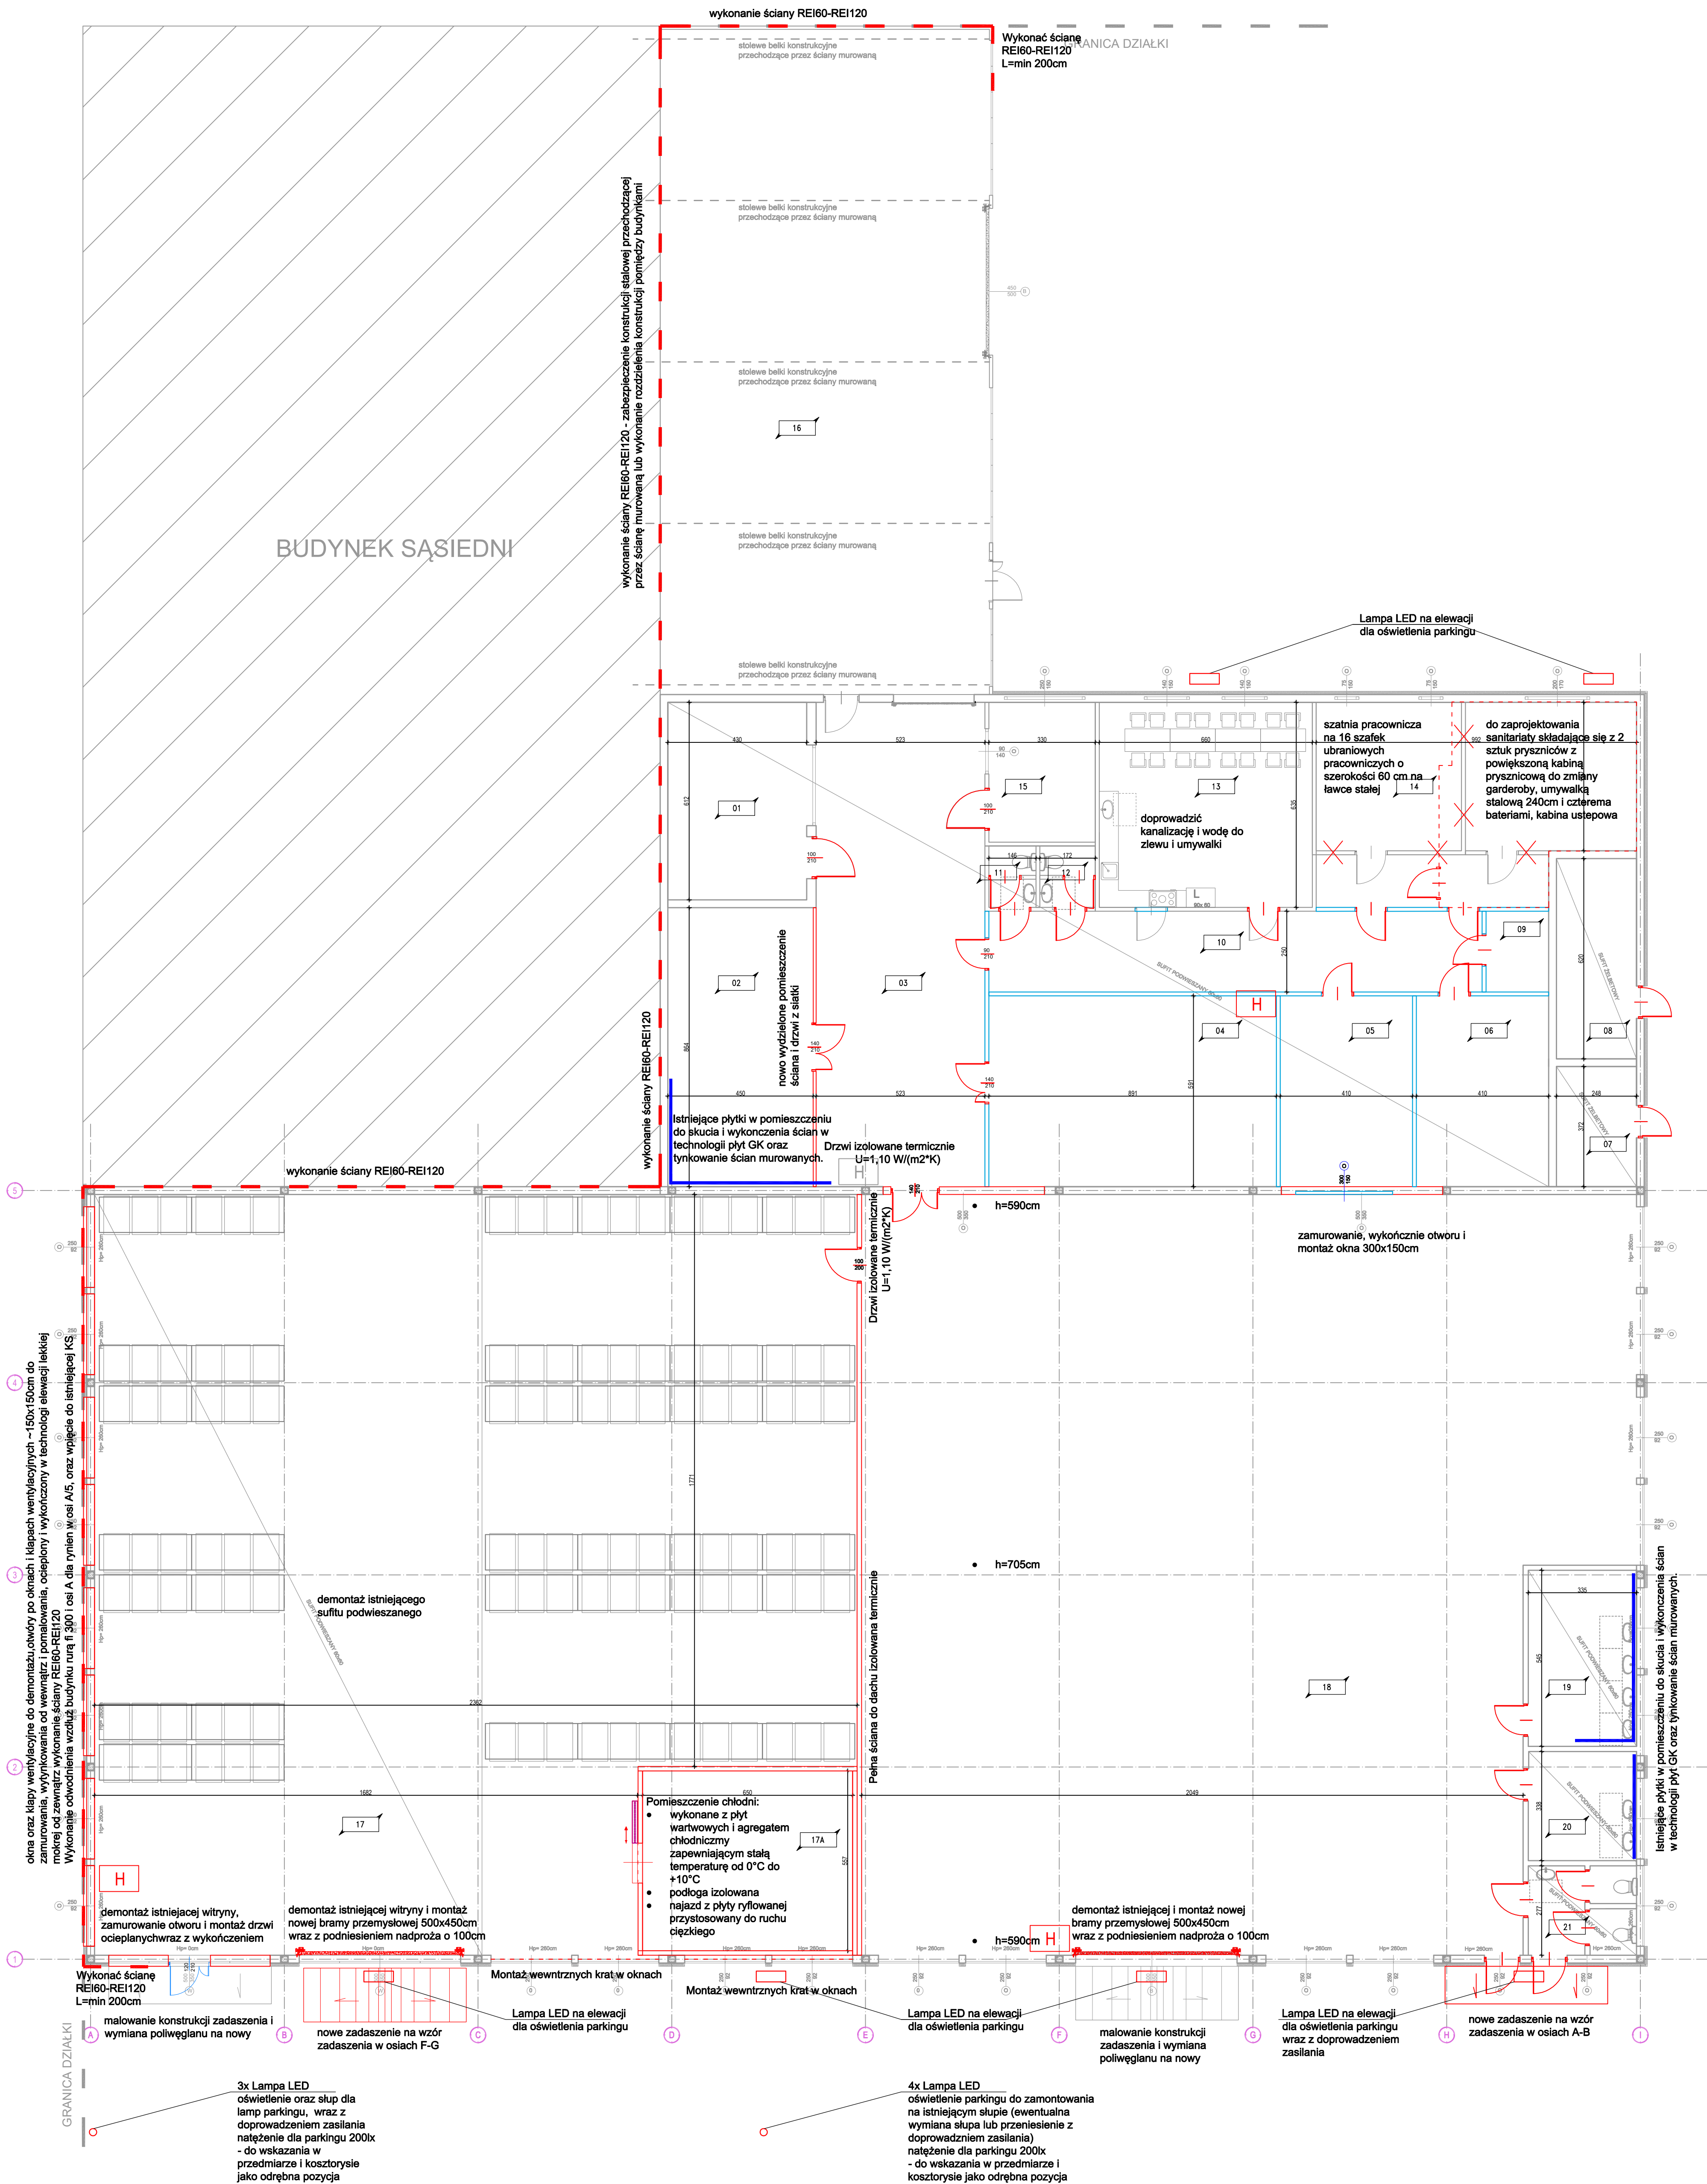

Prace do wykonania nie opisane powyżej:

1. Elewacja zewnętrzna do naprawy miejscowe uszkodzenia. Całość do umycia, zagruntowania i pomalowania farbami silikatowymi do elewacji cienkowarstwowej.
2. Odboje w kolo elewacji do oczyszczenia i pomalowania farbami kontrastującymi - min 3 warstwy farby.
3. Wszystkie elementy stalowe na elewacji jak również blenda czołowa do odmalowania farbami antykorozyjnymi - min 3 warstwy farby.
4. Rynny spustowe z dachu od frontu oraz z tyłu budynku do wymiany na nowe.
5. Wzdłuż osi A po całej długości budynku wykonać odwodnienie rurami pełnymi fi 300 podłączenie rynny spustowej z naroża budynku oś A/5 do kanalizacji deszczowej zlokalizowanej w rogu budynku i osi A/1.
6. Wentylacja pom. 18 do czyszczenia i skrócenie istniejących kanałów,zamontować nowe anemostaty oraz wentylatory na istniejących kanałach nawiewnych i wywiewnych.
7. W pomieszczeniu nr 18 zamontować dwie nagrzewnice nadmuchowe zasilane wodą technologiczną (3 000m³/h wymiany powietrza) z rozproszaniem kanałów w pomieszczeniu oraz kurtyna powietrzna nad bramą wjazdową i drzwiami wejściowymi. System chłodzenia i grzania pomieszczenia dla okresu letniego i zimowego.
8. W pom. 1-15 (stała temp. +12°C) Centrala wentylacyjna z funkcją grzania i chłodzenia zasilana wodą technologiczną (3 000m³/h wymiany powietrza) z rozproszaniem kanałów do pomieszczeń. System chłodzenia i grzania pomieszczenia dla okresu letniego i zimowego.
9. Nad wszystkimi drzwiami wejściowymi do budynku i nad bramami zamontować kurtyny powietrzne zasilane wodą technologiczną.
10. W pomieszczeniach 01-06, 09-15 i 19-21 wykonać nowy sufit podwieszany modułowy ocieplony do góry wełną mineralną gr. min 15cm. W pomieszczeniach mokrych takich jak łazienki wykonać sufit pełny z płyty wodoodpornej GK.
11. W pomieszczeniach nr 02, 19 i 20 skuć płytki na ścianach zewnętrznych i wykończyć ściany płytą GK.
12. W pomieszczeniu nr 21 zdemonstować istniejącą armaturę i zamontować nową a pomieszczenia 11 i 12 dostosować do aktualnych norm wraz z pełnym remontem pomieszczeń.
13. Wzrostki drzwi na obiekcie do wymiany na nowe stalowe dla części magazynowej i obiektu (budynek) dla części biurowej i garażowej.

UWAGA:

Rysunek ma charakter poglądowy, przedstawione w nim wymiary mogą nieznacznie odbiegać od stanu rzeczywistego. Wykonawca musi przeprowadzić własną inwentaryzację obiektu jak również potwierdzić z Zamawiającym dokładne wielkości i układy pomieszczeń po przebudowie obiektu. Rozdzielenie pożarowe obiektu o budynku na sąsiedniej działce opracuje Wykonawca na etapie projektu architektonicznego (budowlanego) a następnie wykona wszystkie prace z tym związane. Rysunek rozpatrywać łącznie z opisem PFU oraz tabelą opisu prac.

PROJEKT	DATA	DATA WYKONANIA	OPIS PRAC
Powiat Pułtusk			
PRZEBUDOWA		ul. Parkowa 1 06-150 Świercze T. 503 388 166 E. pdn.inzynieria@gmail.com	
PROGRAM FUNKCJONALNO-UŻYTKOWY			
Przebudowa, rozbudowa i nadbudowa oraz zmiana sposobu użytkowania dwóch budynków handlowo - usługowych na budynek o funkcji magazynowej z częścią socjalną - sanitarną na potrzeby ochrony ludności i obrony cywilnej, w tym administracji publicznej			
PRZEBUDOWA	OPIS PRAC	OPIS PRAC	
inż. Krzysztof Turczyński	OPIS PRAC	OPIS PRAC	
Stan projektowany			
1.00	1.00	1.00	1.00