


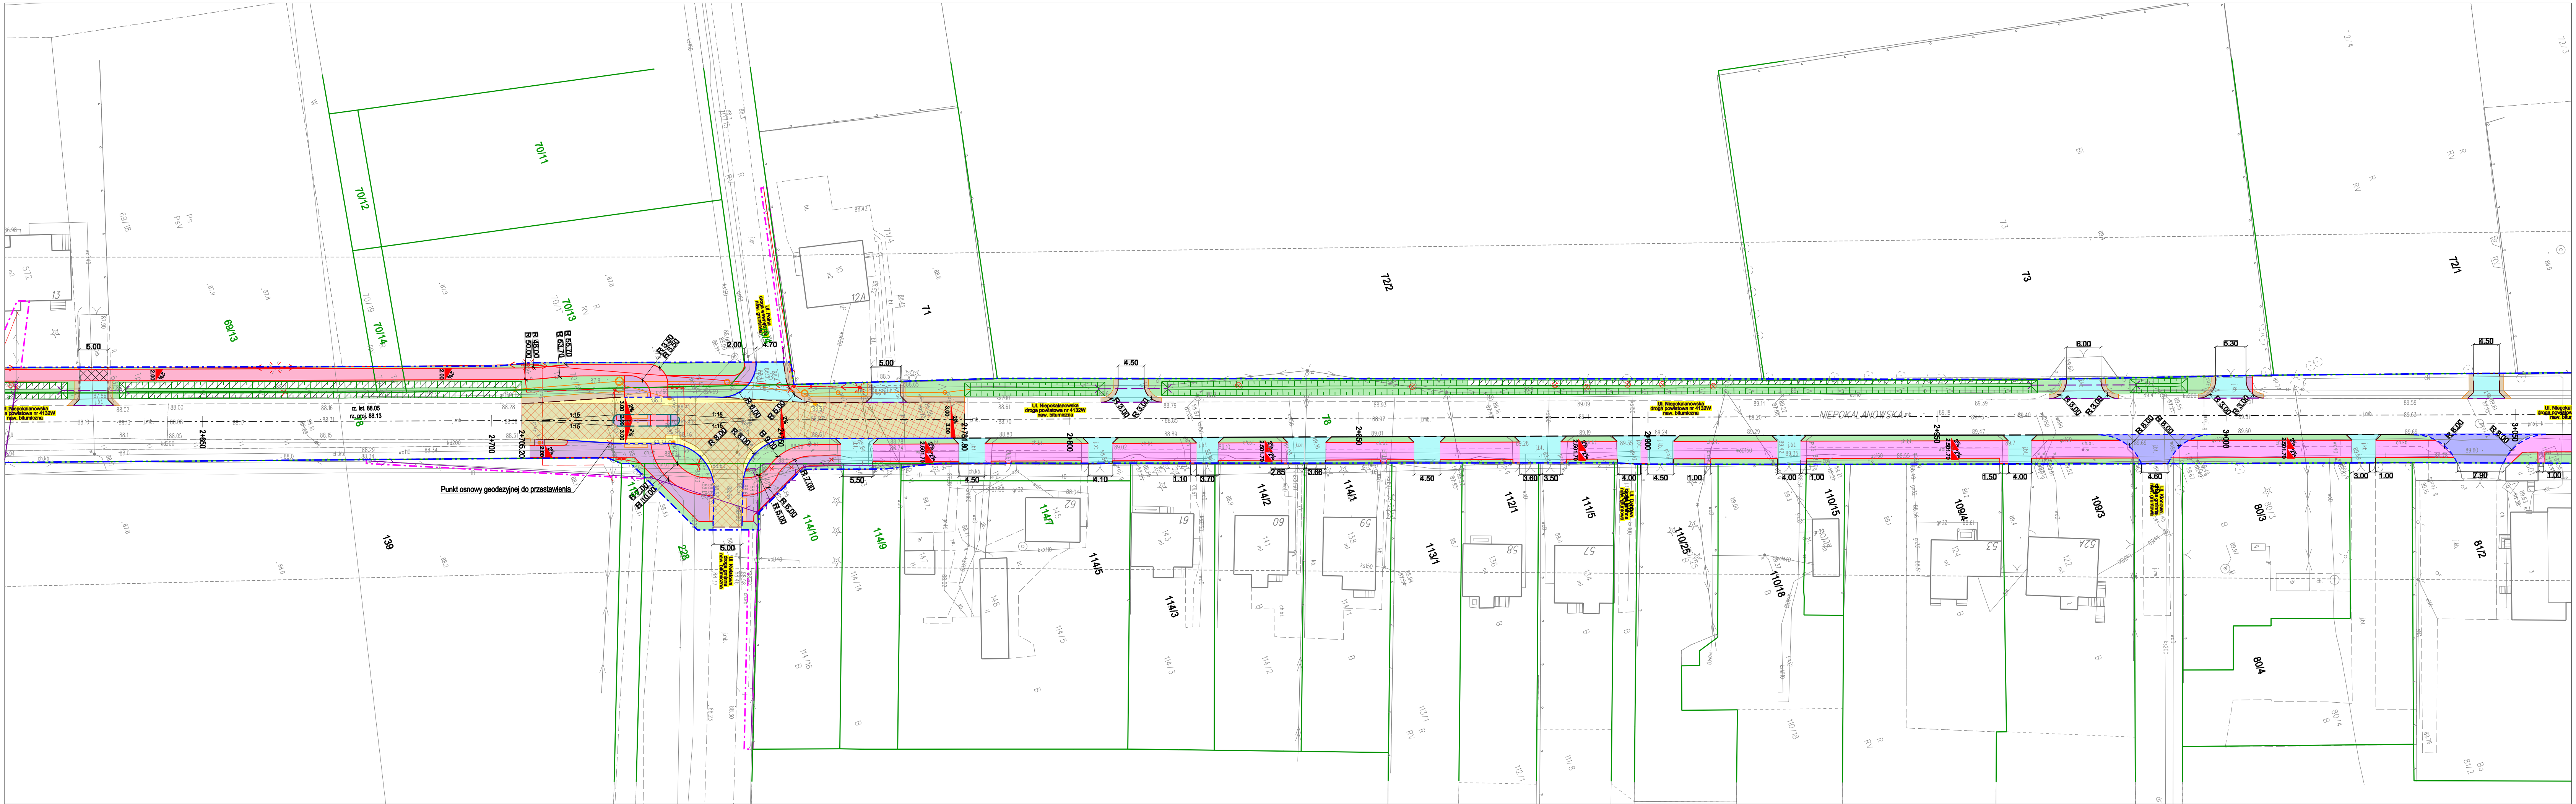

BRANŻA DROGOWA:

- projektowana oś jezdni
- projektowany betonowy krawężnik uliczny
- istniejący krawężnik uliczny do pozostawienia
- projektowany betonowy krawężnik wtopiony
- istniejący krawężnik wtopiony do pozostawienia
- projektowany betonowy krawężnik najazdowy
- projektowany granitowy krawężnik uliczny
- projektowany granitowy krawężnik wtopiony
- projektowane obrzeża chodnikowe
- projektowany opornik drogowy
- projektowany ściek przykrawężnikowy
- projektowany przepust
- istniejące granice działek ewidencyjnych
- projektowane granice pasa drogowego

BRANŻA SANITARNA:

- projektowana wycinka
- projektowane usunięcie
- projektowany drenokolektor
- projektowana kanalizacja deszczowa
- projektowany wpust uliczny z przykanalikiem
- projektowany wpust krawężnikowy z przykanalikiem
- projektowany wlot kanalizacji deszczowej

BRANŻA TELETECHNICZNA:

- proj. słup teletechniczny
- proj. kabel oraz studnia teletechniczna

BRANŻA ELEKTROENERGETYCZNA:

- proj. oprawa oświetleniowa
- proj. słup elektroenergetyczny nn
- proj. kabel elektroenergetyczny

LEGENDA

- projektowany rów nie umocniony
- projektowany rów umocniony
- projektowana skarpa
- projektowana jezdnia - konstrukcja TYP 1a
- projektowana jezdnia - konstrukcja TYP 1b
- projektowana jezdnia - konstrukcja TYP 1c
- projektowany chodnik - konstrukcja TYP 2a
- projektowany chodnik - konstrukcja TYP 2b
- projektowana ścieżka rowerowa - konstrukcja TYP 3a
- proj. ścieżka rowerowa (na zjazdach) - konstrukcja TYP 3b
- projektowana droga dla pieszych i rowerów - konstr. TYP 3c
- projektowane zjazdy - konstrukcja TYP 4a
- projektowane zjazdy - konstrukcja TYP 4b
- proj. zatoki i miejsca postojowe - konstrukcja TYP 4c
- projektowana zatoka autobusowa - konstrukcja TYP 5
- projektowane pobocze - konstrukcja TYP 6
- projektowana zieleni

BRANŻA TELETECHNICZNA:

- nr istniejących działek ewidencyjnych
- projektowana wycinka
- projektowane usunięcie

BRANŻA SANITARNA:

- projektowany drenokolektor
- projektowana kanalizacja deszczowa
- projektowany wpust uliczny z przykanalikiem
- projektowany wpust krawężnikowy z przykanalikiem
- projektowany wlot kanalizacji deszczowej

BRANŻA ELEKTROENERGETYCZNA:

- proj. słup teletechniczny
- proj. kabel oraz studnia teletechniczna

BRANŻA ELEKTROENERGETYCZNA:

- proj. oprawa oświetleniowa
- proj. słup elektroenergetyczny nn
- proj. kabel elektroenergetyczny

Investor:

ZARZĄD POWIATU WARSZAWSKIEGO ZACHODNIEGO
ul. Poznańska 129/133
05-850 Ożarów Mazowiecki

Wykonawca:

BIURO USŁUG INŻYNIERSKICH
Bartłomiej Maletka
ul. Cedrowa 22 Hipolitów, 05-074 Hallinów
Tel./Fax: (+48) 22 787 46 23
e-mail: biuro@bulbm.pl www.bulbm.pl

Inwestycja:

ROZBUDOWA DROGI POWIATOWEJ NR 4132W UL. NIEPOKALANOWSKIEJ DŁ. 3340M WRAZ Z BUDOWĄ RONDA NA SKRZYŻOWANIU Z DROGĄ POWIATOWĄ NR 4131W I KŁADKĄ PRZEZ RZ. UTRATĘ W MŚC. PODKAMPINOS I KAMPINOS, GM. KAMPINOS, NA TERENIE POWIATU WARSZAWSKIEGO ZACHODNIEGO ORAZ W MŚC. PAWŁOWICE, GMINA TERESIN, NA TERENIE POWIATU SOCHACZEWSKIEGO

Tytuł rysunku:

PLAN SYTUACYJNY

Faza:

PROJEKT TECHNICZNY

Branża:

DROGOWA

Projektował:

mgr inż. Bartłomiej Maletka
upr. nr MAZ/0405/POOD/10

Sprawił:

mgr inż. Krzysztof Suliga
upr. nr 83/DOS/12

Opracował:

mgr inż. Bartłomiej Maletka

Data:

kwiecień 2026

Nr rys.:

PS-07

Tom: