


Dren Dr-2

Dren Dr-3

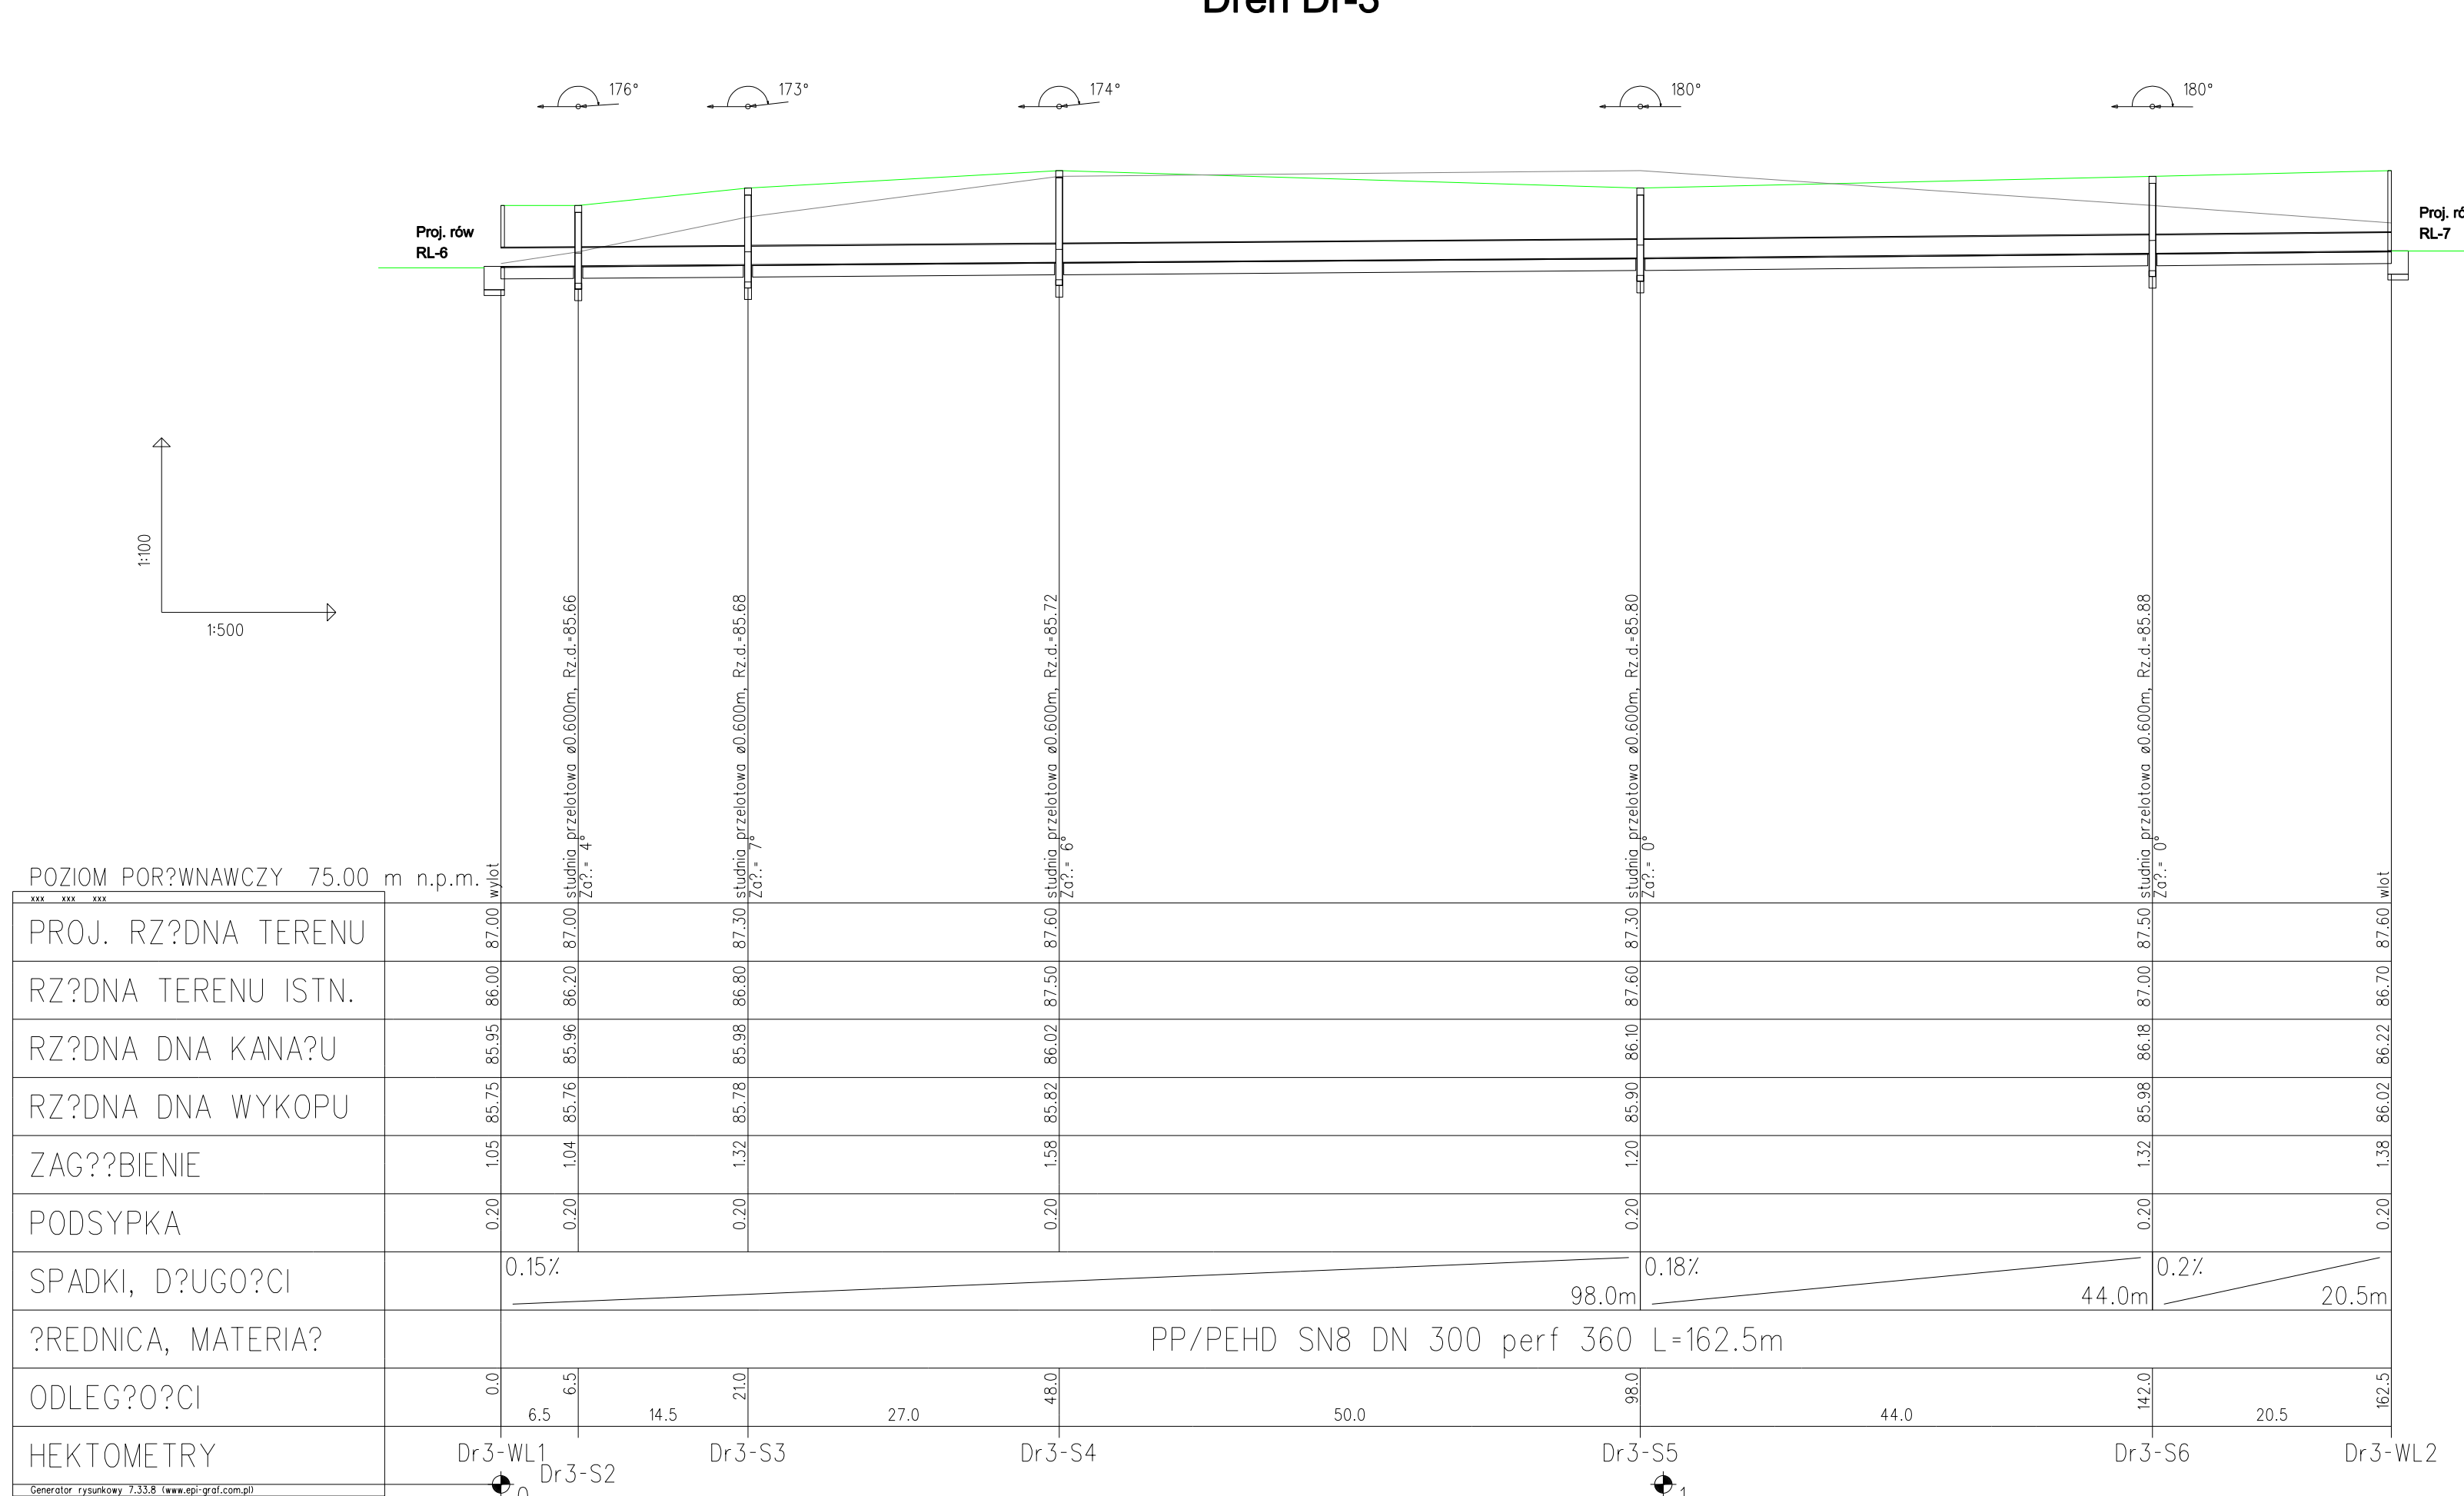

Uwaga:

Rz?dne w?z?w studni przyj?c wg. projektu branzy drogowej.
Na rysunku podano orientacyjne rz?dne terenu projektowanego.

Investor:

**ZARZ?D POWIATU
WARSZAWSKIEGO ZACHODNIEGO**
ul. Poznańska 129/133
05-850 O?ar?w Mazowiecki

Wykonawca:

BIURO US?UG IN?YNIERSKICH
Bart?miej Ma?etka
ul. Cedrowa 22 Hipolit?w, 05-074 Halin?w
Tel./Fax: (+48) 22 787 46 23
e-mail: biuro@bulbm.pl www.bulbm.pl

Investycja:

ROZBUDOWA DROGI POWIATOWEJ NR 4132W UL. NIEPOKALANOWSKIEJ
DL. 3340M WRAZ Z BUDOW? ROND? NA SKRZY?OWANIU Z DROG?
POWIATOW? NR 4131W I K?ADK? PRZECZ. UL. UT?ATE
W M?C. PODKAMPINOS I KAMPINOS, GM. KAMPINOS, NA TERENIE POWIATU
WARSZAWSKIEGO ZACHODNIEGO ORAZ W M?C. PAW?OWICE, GMINA
TERESIN, NA TERENIE POWIATU SOCHACZEWSKIEGO

Tytu? rysunku:

**PROFILE POD?U?NE KANALIZACJI
DESCZOWEJ CZ. 1**

Skala:

1:100
1:500

Faza:

PROJEKT TECHNICZNY

Branda:

**SANITARN?A
w zakresie kanalizacji
deszczowej**

Projektowa?:

mgr in?z. Mariusz Skruszeniec
upr. nr Wa-12002

Podpis:

Sprawdzi?:

mgr in?z. Wojciech Barański
upr. nr St-359/88

Podpis:

Opracowa?:

mgr in?z. Bart?miej Ma?etka

Podpis:

Data:

kwiecień 2026

Nr rys.:

PP-KD-1

Tom:

II