


Kanalizacja deszczowa

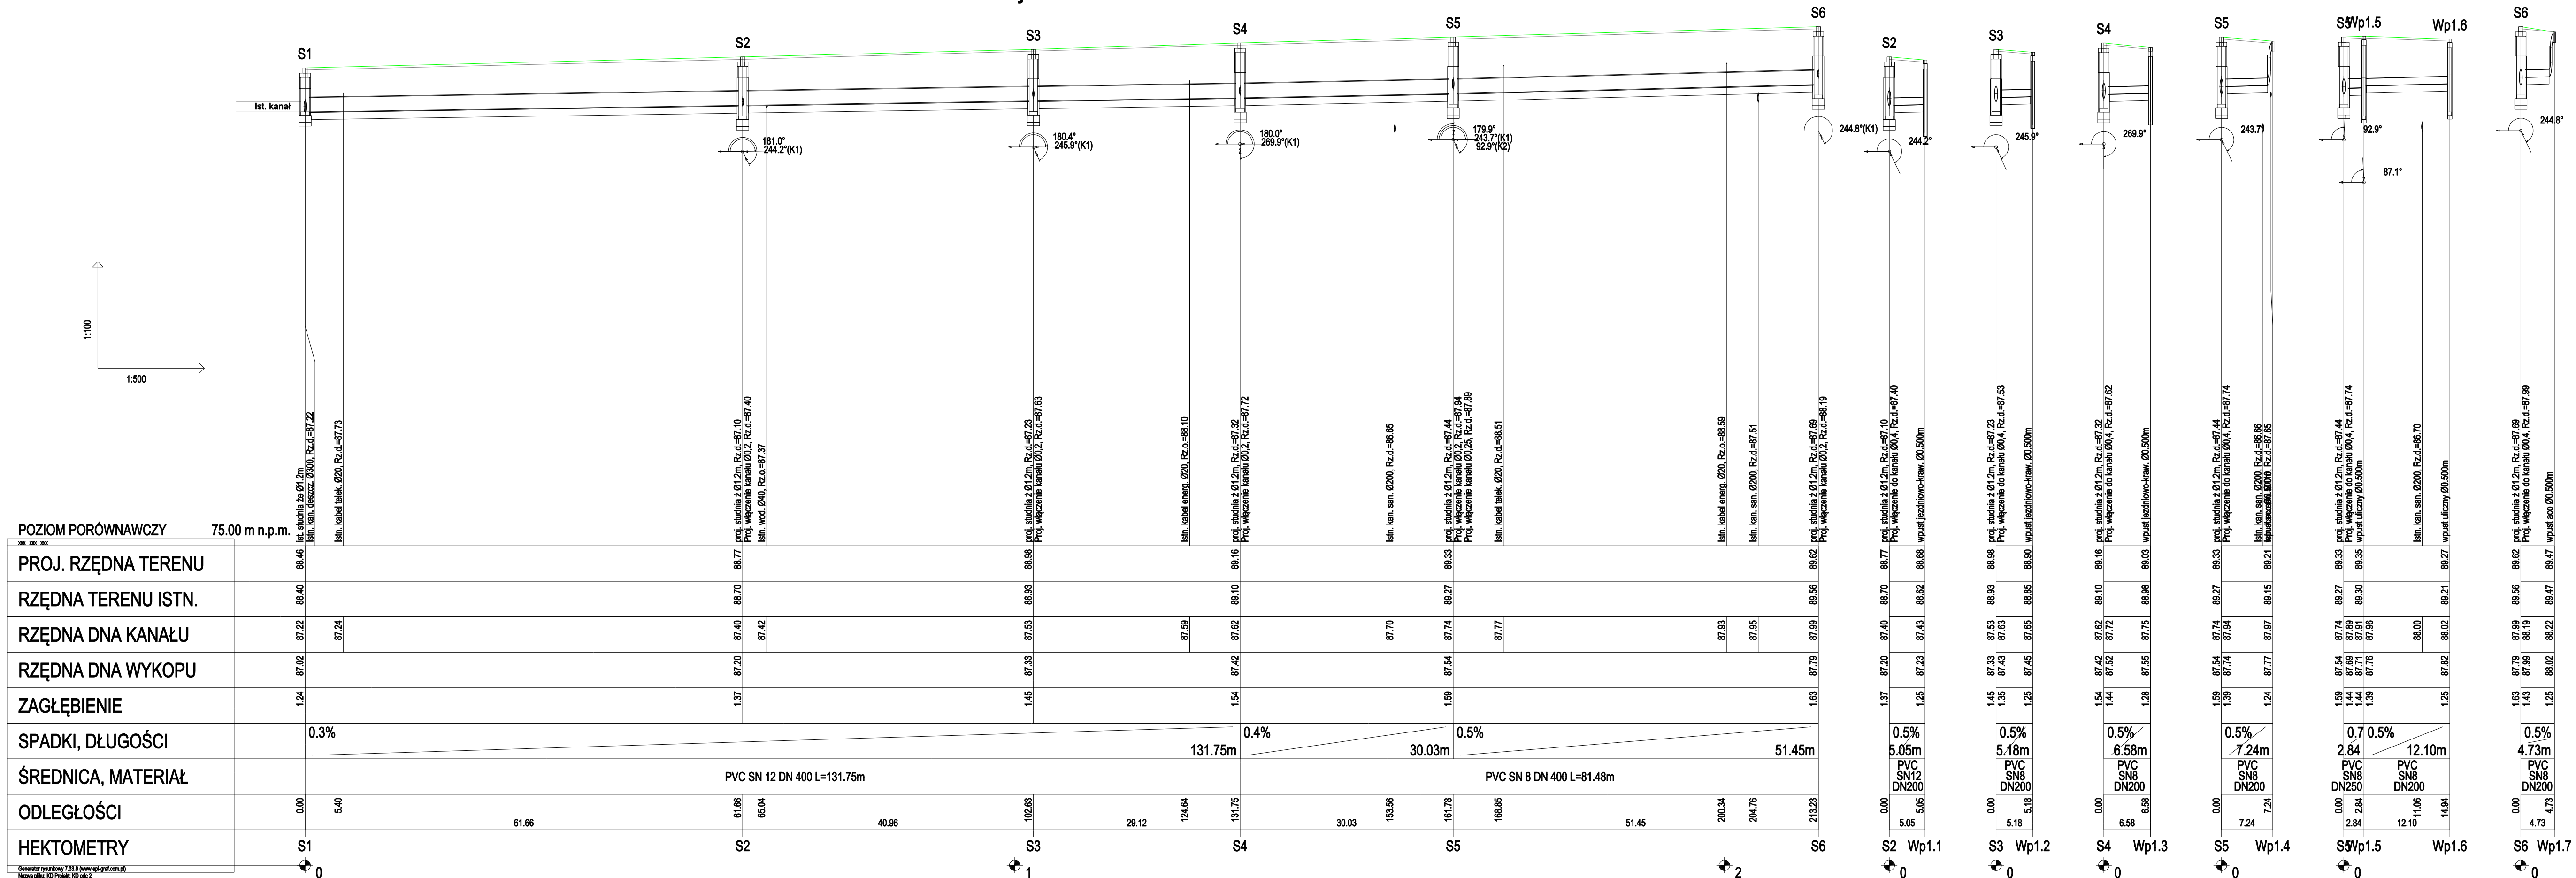

Rzędne włączów studni przyjąć wg. projektu branży drogowej.
Na rysunku podano orientacyjne rzędne terenu projektowanego.

**ZARZĄD POWIATU
WARSZAWSKIEGO ZACHODNI**
ul. Poznańska 129/133
05-850 Ożarów Mazowiecki

BIURO USŁUG INŻYNIERSKICH
 Bartłomiej Małetka
 ul. Cedrowa 22 Hipolitów, 05-074 Halinów
 Tel./Fax: (+48) 22 787 46 23
 e-mail: biuro@buibm.pl www.buibm.pl

inwestycja:
**ROZBUDOWA DROGI POWIATOWEJ NR 4132W UL. NIEPOKAŁANOWSKIEJ
 DŁ. 3340M WRAZ Z BUDOWĄ RONDA NA SKRZYŻOWANIU Z DROGĄ
 POWIATOWĄ NR 4131W I KŁADKĄ PRZEZ RZ. UTRĄTĘ
 W MSC. PODKAMPINOS I KAMPINOS, GM. KAMPINOS, NA TERENIE POWIAT
 WARSZAWSKIEGO ZACHODNIEGO ORAZ W MSC. PAWŁOWICE, GMINA
 TERESIN, NA TERENIE POWIATU SOCHACZEWSKIEGO**

Tytuł rysunku: PROFILE PODŁUŻNE KANALIZACJI DESCZOWEJ CZ. 3	Skala: 1:100 1:500
--	--------------------------

Faza: **PROJEKT TECHNICZNY**

Branża: **SANITARNA
w zakresie kanalizacji
deszczowej**

Projektował:	mgr inż. Mariusz Skruszeniec upr. nr Wa-120/02	Podpis:
--------------	--	---------

Sprawdził:	mgr inż. Wojciech Barański upr. nr St-359/88	Podpis:
------------	---	---------

Opracował:	mgr inż. Bartłomiej Maletka	Podpis:
------------	-----------------------------	---------

Data:	Nr rys.:	Tom:
kwiecień 2026	PP-KD-1	II