


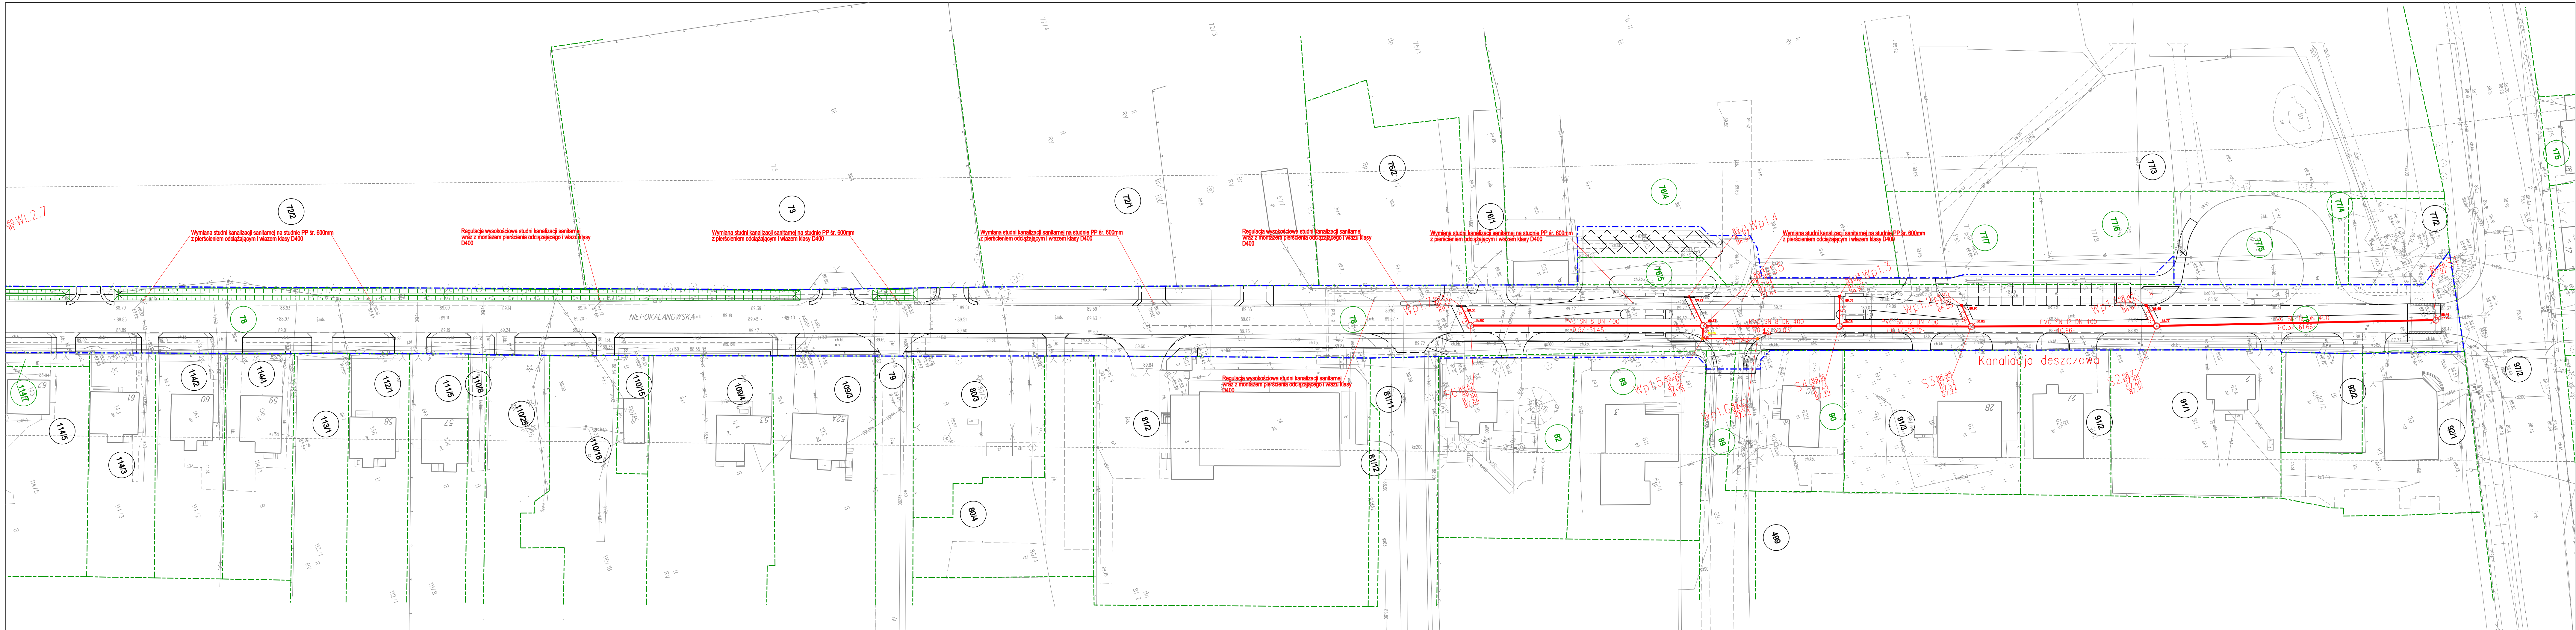

LEGENDA

Branża sanitarna:

- proj. kanalizacja deszczowa
- proj. przewody perforowane
- proj. rzędne kanalizacji deszczowej
- proj. wpust uliczny
- proj. wpust krawężnikowy
- proj. wpust liniowy dł. 2 m z osadnikiem systemowym

Branża drogową:

- proj. krawężnik uliczny
- proj. krawężnik wtopiony
- proj. krawężnik najazdowy
- proj. obrzeże chodnikowe
- proj. opornik drogowy
- istn. granice działek ewidencyjnych
- istn. granice projektowanego pasa drogowego
- istn. numery działek ewidencyjnych
- proj. likwidacja istniejącej infrastruktury
- proj. wyznika drzew

Uwaga:

Rzędne wstaw studni przyjęte wg. projektu branży drogowej. Na rysunku podano orientacyjne rzędne terenu projektowanego.

INWESTOR:

ZARZĄD POWIATU WARSZAWSKIEGO ZACHODNIEGO
ul. Poznańska 129/133
05-850 Ożarów Mazowiecki

WYKONAWCA:

BIURO USŁUG INŻYNIERSKICH
Bartłomiej Małecka
ul. Cedrowa 22 Hipolitów, 05-074 Halinów
Tel./Fax: (+48) 22 787 46 23
e-mail: biuro@bulbm.pl www.bulbm.pl

INWESTYCJA:

ROZBUDOWA DROGI POWIATOWEJ NR 4132W UL. NIEPOKALANOWSKIEJ DŁ. 3340M WRAZ Z BUDOWĄ RONDY NA SKRZYŻOWANIU Z DROGĄ POWIATOWĄ NR 4131W I KŁADKĄ PRZEZ RZ. UTRATĘ W MŚC. PODKAMPINOS I KAMPINOS, GM. KAMPINOS, NA TERENIE POWIATU WARSZAWSKIEGO ZACHODNIEGO ORAZ W MŚC. PANKOWIE, GMINA TERESIN, NA TERENIE POWIATU SOCHACZEWSKIEGO

Tytuł rysunku:

PLAN SYTUACYJNY KANALIZACJI DESZCZOWEJ CZ. 11

Skala:

1:500

Faza:

PROJEKT TECHNICZNY

Branża:

SANITARNA
w zakresie kanalizacji deszczowej

Projektował:

mgr inż. Mariusz Skruszeniec
upr. nr Ws-12002

Podpis:

Sprawił:

mgr inż. Wojciech Barański
upr. nr St-359/88

Podpis:

Opracował:

mgr inż. Bartłomiej Małecka

Podpis:

Data:

kwiecień 2026

Nr rys.:

PS-KD-11

Tom:

II