


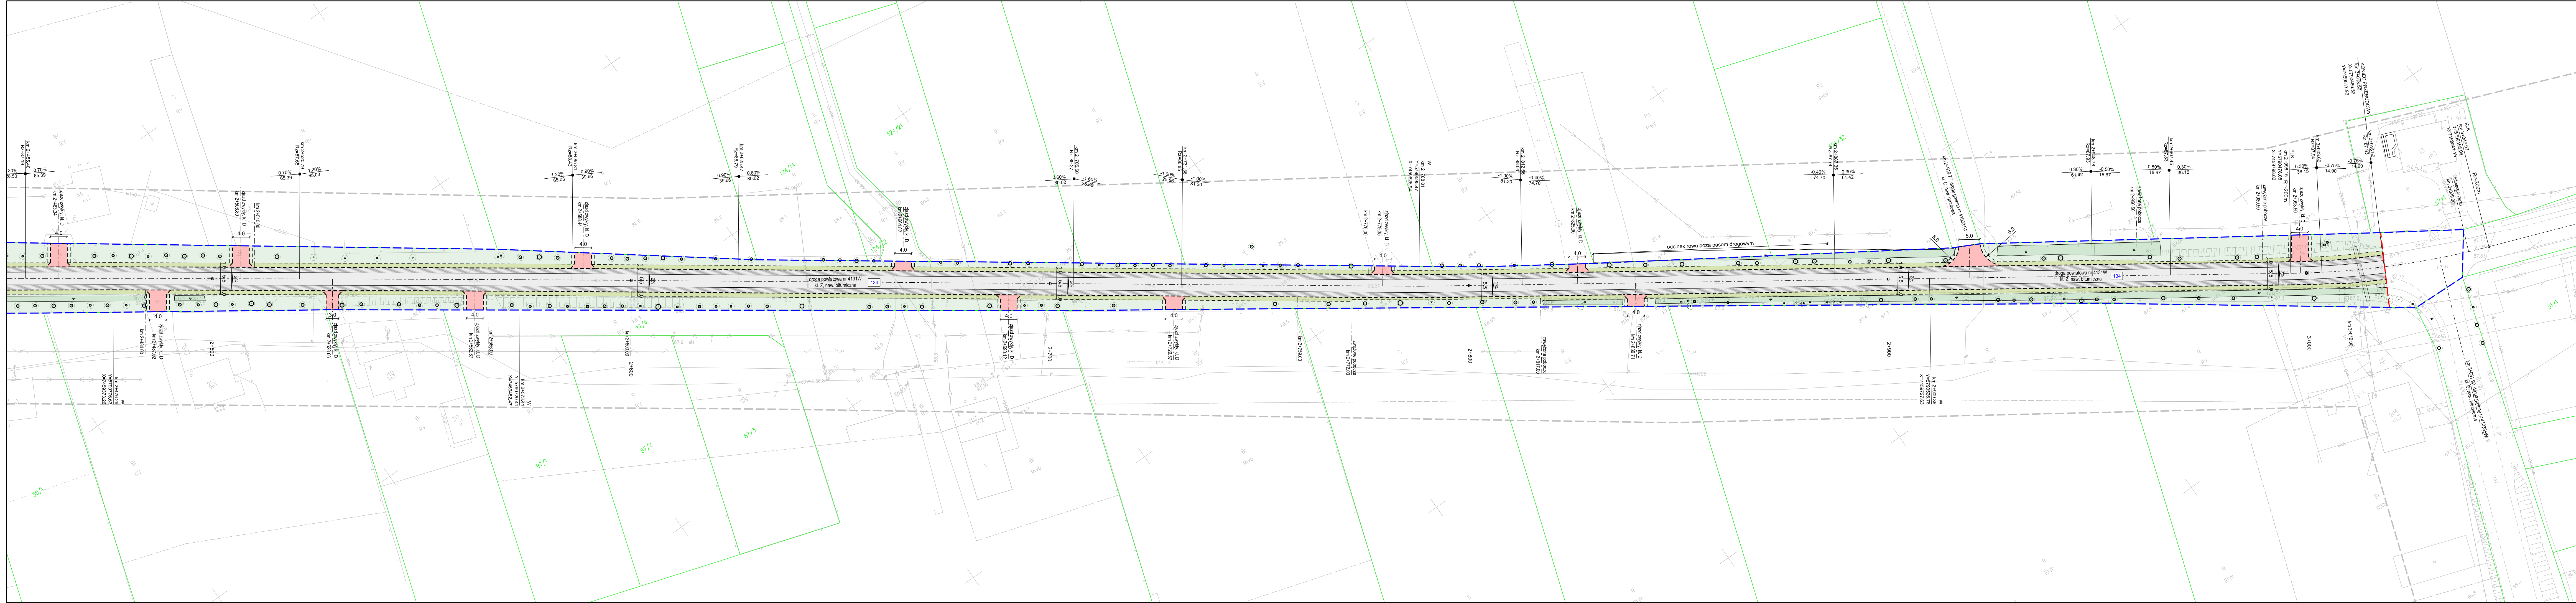

LOKALIZACJA:
woj.: mazowieckie
powiat: warszawski zachodni
gmina: Kampinos
droga: powiatowa nr 4131W

LEGENDA

85/5 numery ewidencyjne istniejących działek

134 nr działki pasa drogowego

- PROJEKTOWANE ZAGOSPODAROWANIE TERENU
- DROGA | nawierzchnia bitumiczna
 - DROGA | nawierzchnia bitumiczna - wymiana krawędzi jezdni
 - ZJAZD | nawierzchnia z kostki betonowej (kolor czerwony)
 - PERON | nawierzchnia z kostki betonowej (kolor szary)
 - PERON | nawierzchnia z płytek sygnalizacyjnych (kolor żółty)
 - PERON | nawierzchnia z płytek antypoślizgowych
 - POBOCZE DROGI | nawierzchnia z kruszywa
 - POBOCZE ZJAZDU | nawierzchnia gruntowa
 - ZIELEŃ | plantowanie, humusowanie i obsianie mieszaną traw
 - ist. rowy drogowe trawiste - koszenie i oczyszczanie
- oś drogi
 - obrzeże chodnikowe
 - krawężnik betonowy
 - opornik betonowy wtopiony
 - krawędź pobocza
 - istniejące drzewa do zachowania

Wszystkie prawa autorskie zastrzeżone. Zabrania się wykorzystywania, kopiowania lub rozpowszechniania bez zgody właściciela.

Autor: PRO STUDIO Pracownia Projektowa Sp. z o.o.
ul. Górczowska 181B lok. 507
01-459 Warszawa

Investor: Zarząd Powiatu Warszawskiego Zachodniego
ul. Poznańska 300
05-850 Ożarów Mazowiecki

Tytuł projektu: Przebudowa drogi powiatowej nr 4131W na odcinku 990m od miejscowości Zawady w kierunku drogi wojewódzkiej nr 580, gm. Kampinos

Faza opracowania: PROJEKT WYKONAWCZY

Nazwa rysunku: Plan sytuacyjno-wysokościowy	Data: 12.2025	Nr rysunku: 1.2	Skala: 1:500
Stanowisko:	Inicj i Nazwisko:	Uprawnienia:	Podpis:
Projektant:	mgr inż. Robert Pietrasik	MAZ/0355/POOD/08 branża drogowa	