
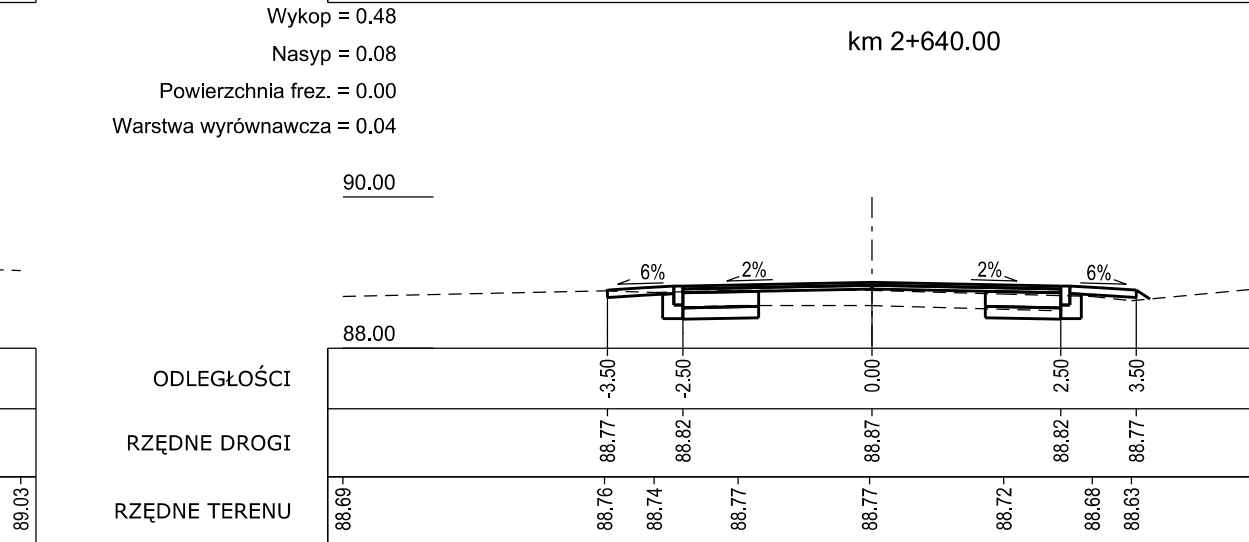
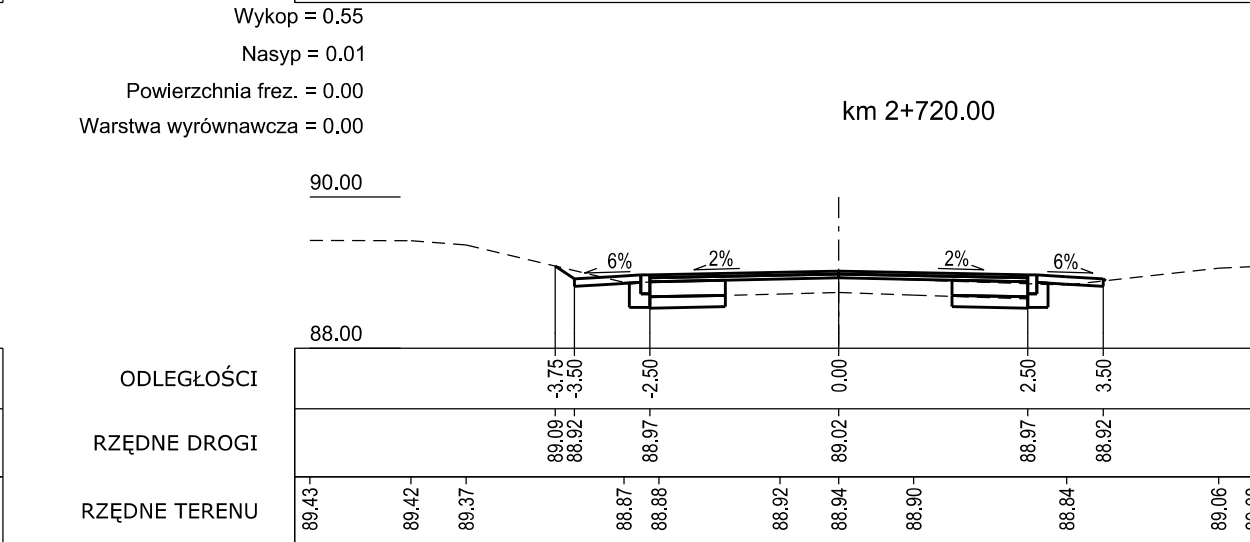
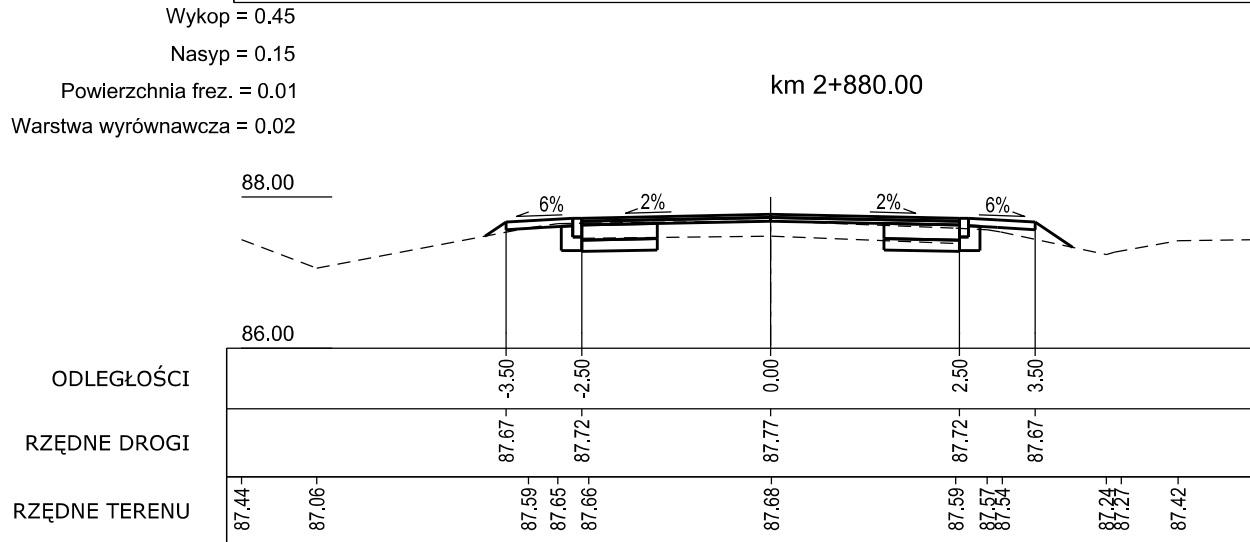
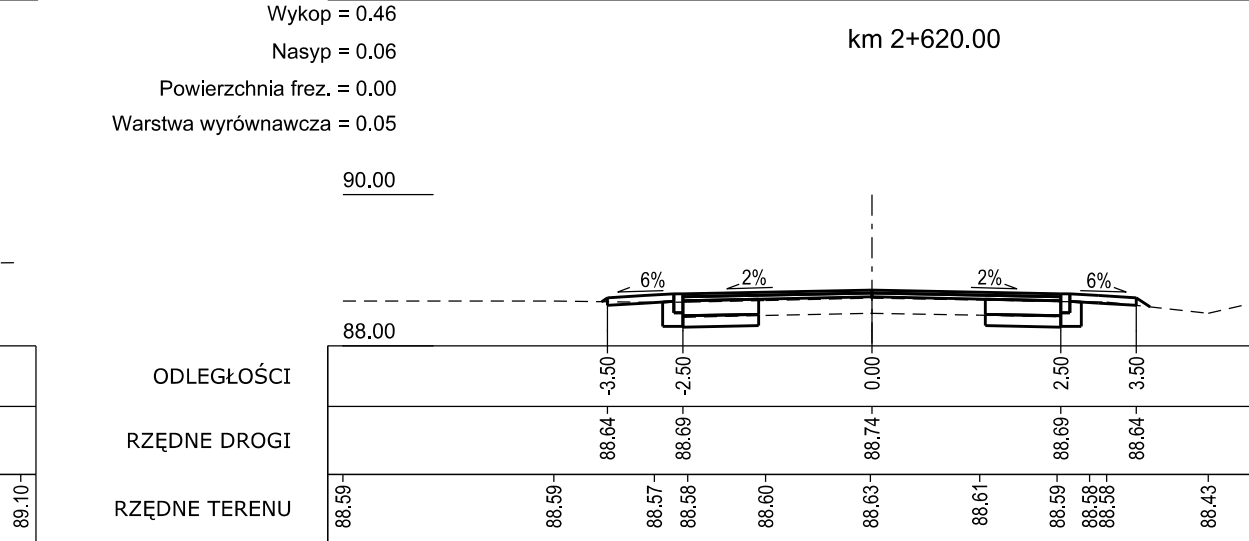
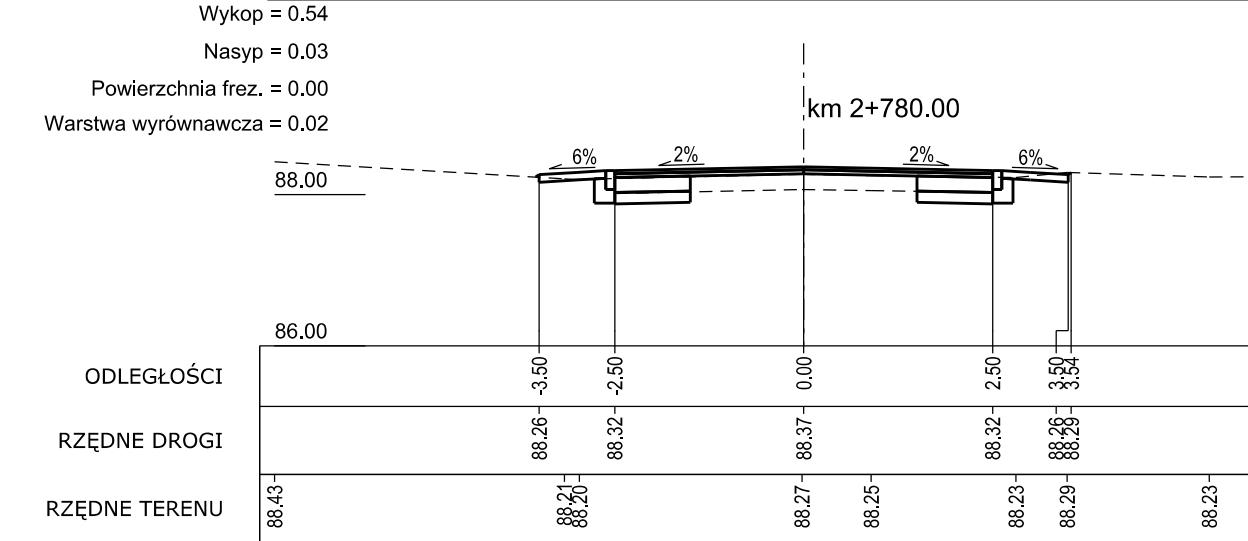
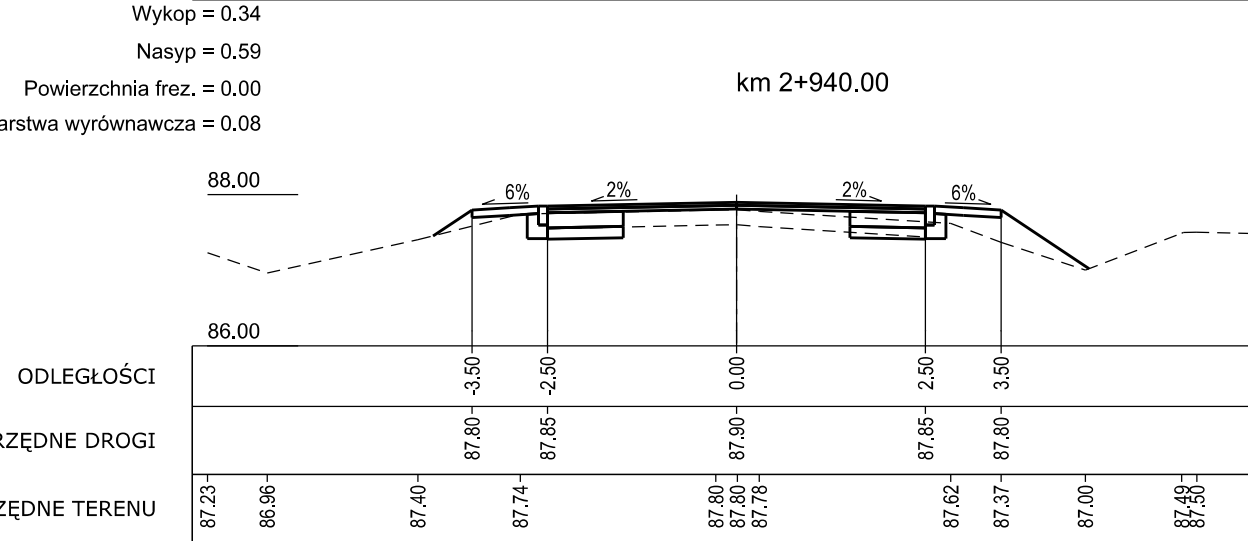
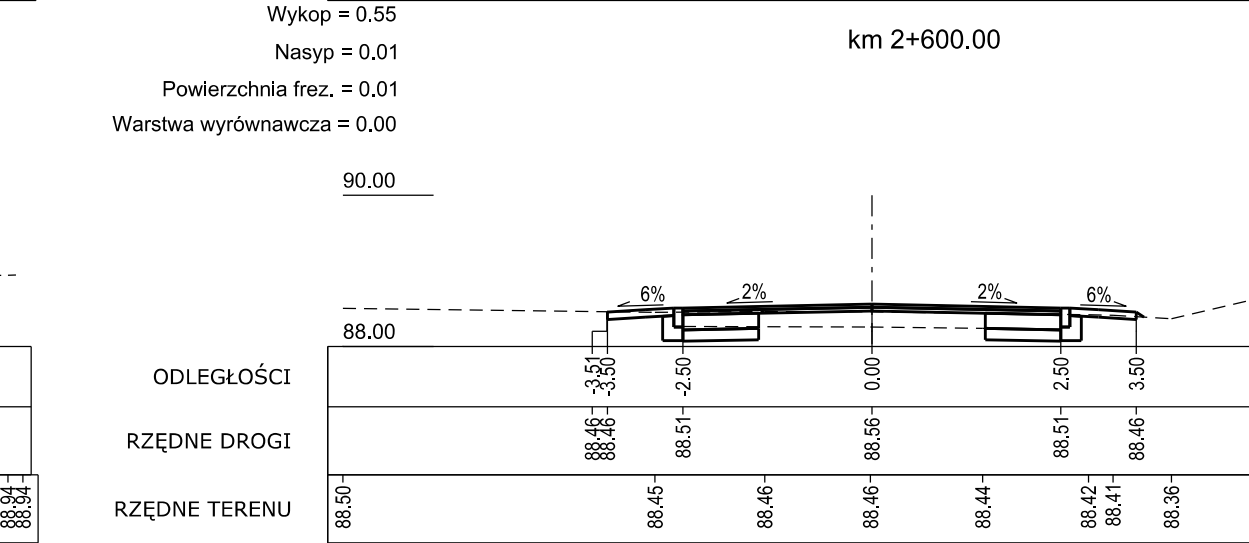
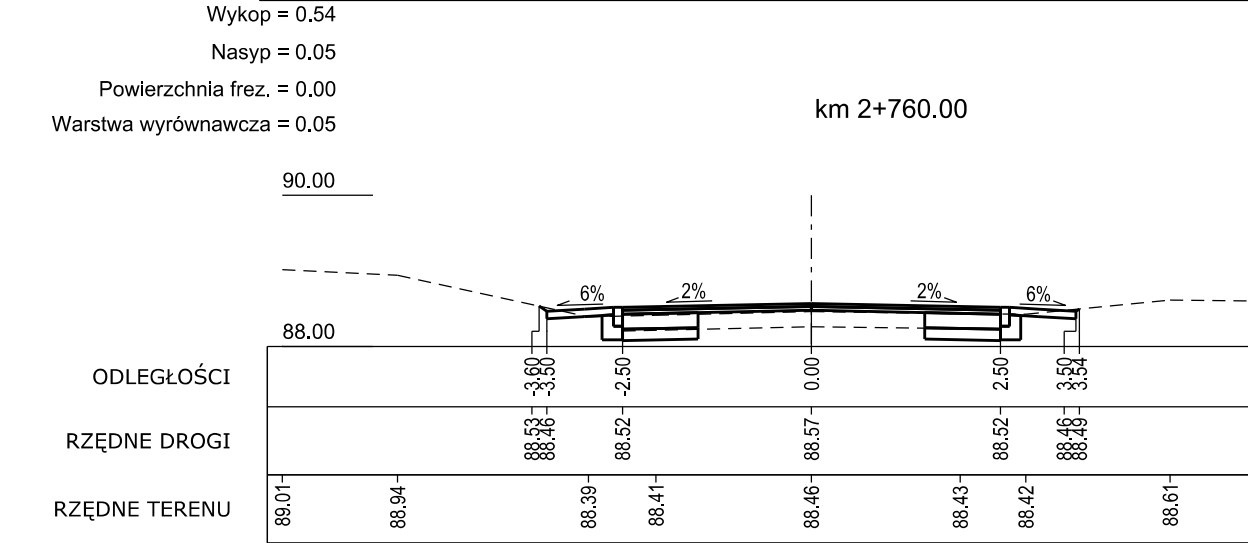
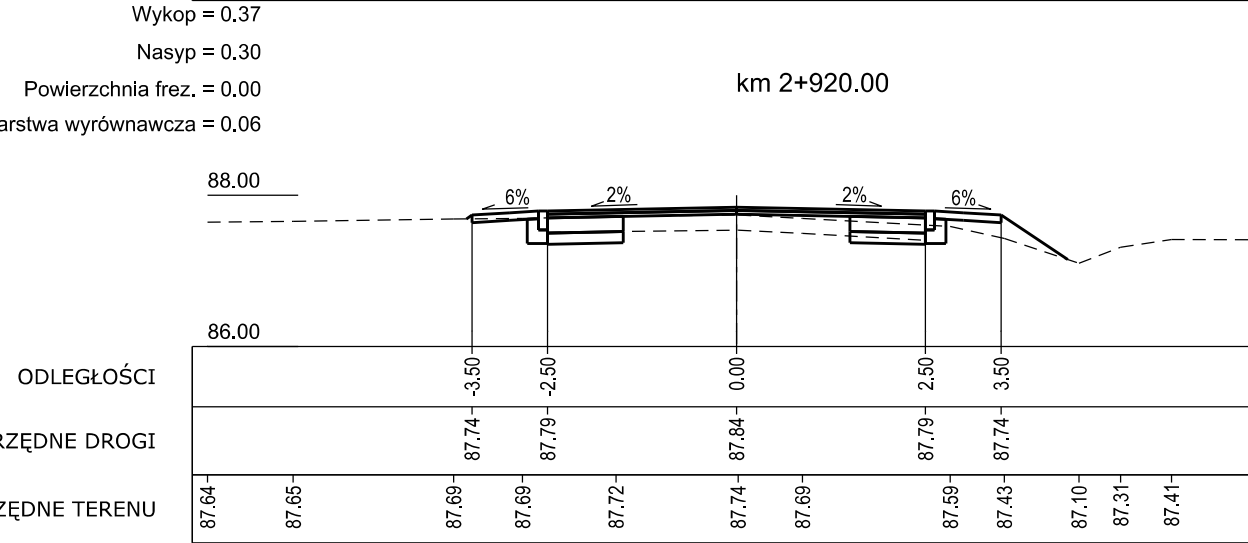
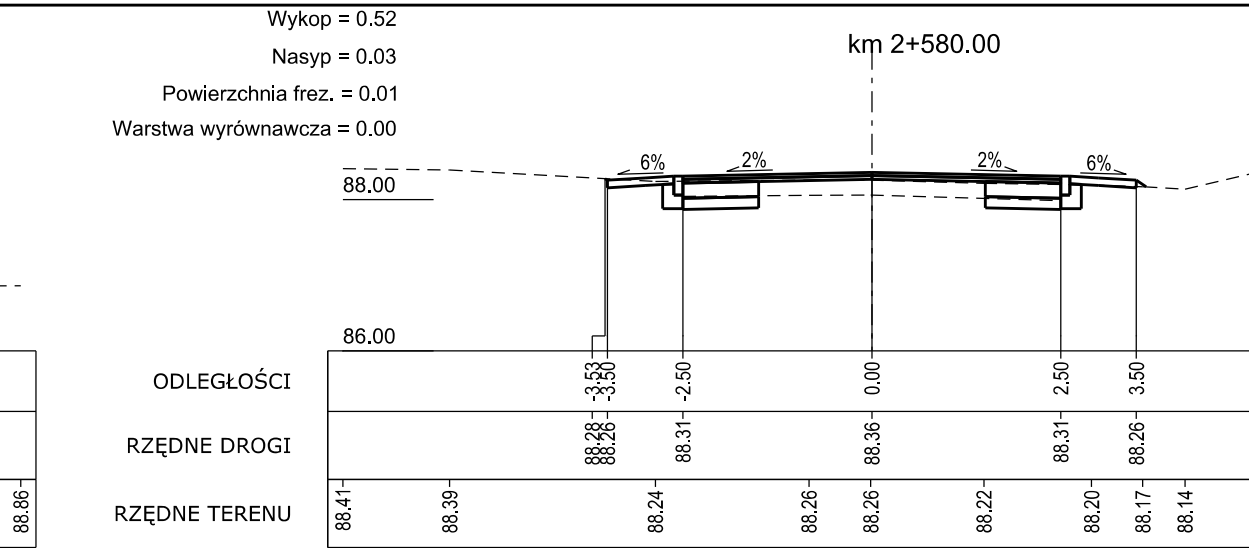
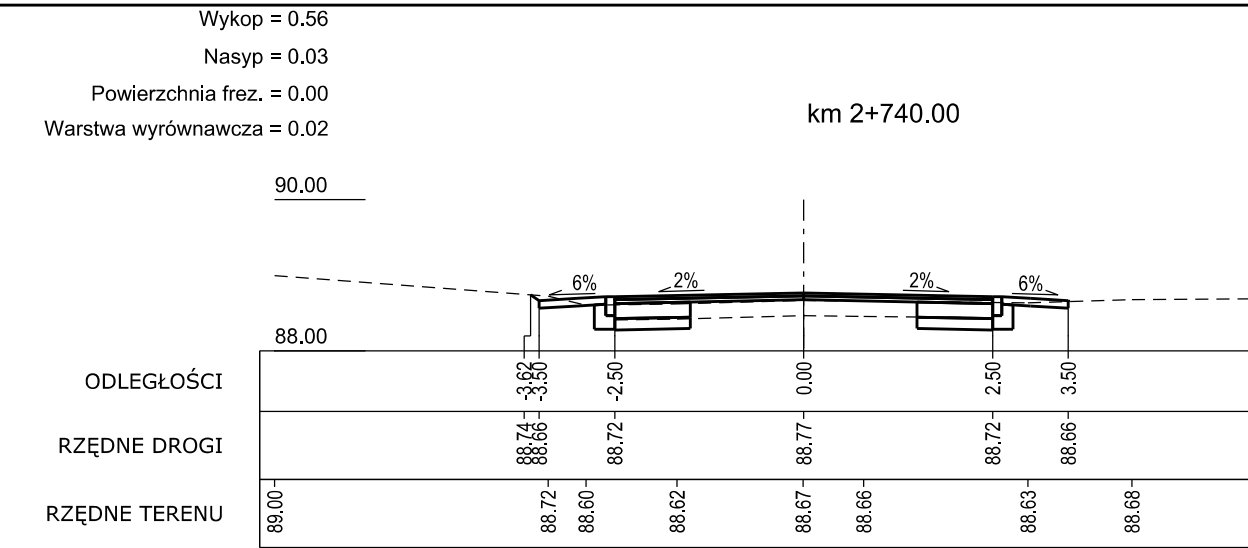


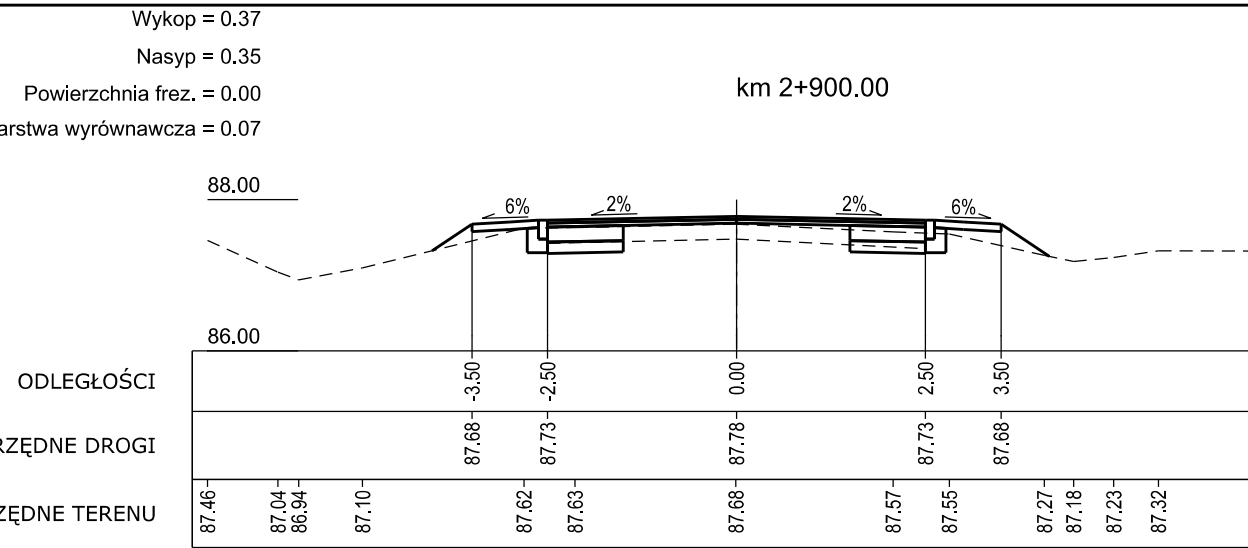

Wszystkie prawa autorskie zastrzeżone. Zabrania się wykorzystywania, kopiowania lub rozpowszechniania bez zgody właściciela.			
Autor:  PRO studio PRACOWNIA PROJEKTOWA Pracownia Projektowa Sp. z o.o. ul. Górczewska 181B lok. 507 01-459 Warszawa		Inwestor:  Zarząd Powiatu Warszawskiego Zachodni Ul. Poleszanska 300 05-850 Ożarów Mazowiecki	
Tytuł projektu: Przebudowa drogi powiatowej nr 1431N na odcinku 990m od miejscowości Zawady w kierunku drogi wojewódzkiej nr 580, gm. Kampinos			
Faza opracowania: PROJEKT WYKONAWCZY			
Nazwa rysunku: Przekroje poprzeczne		Data: 12.2025	Nr rysunku: 5.2
Stanowisko: Imię i Nazwisko:		Uprawnienia: MAZ/0355/POOD/08 branża drogowa	Skala: 1:1000
Projektant: mgr inż. Robert Pietrasik			