


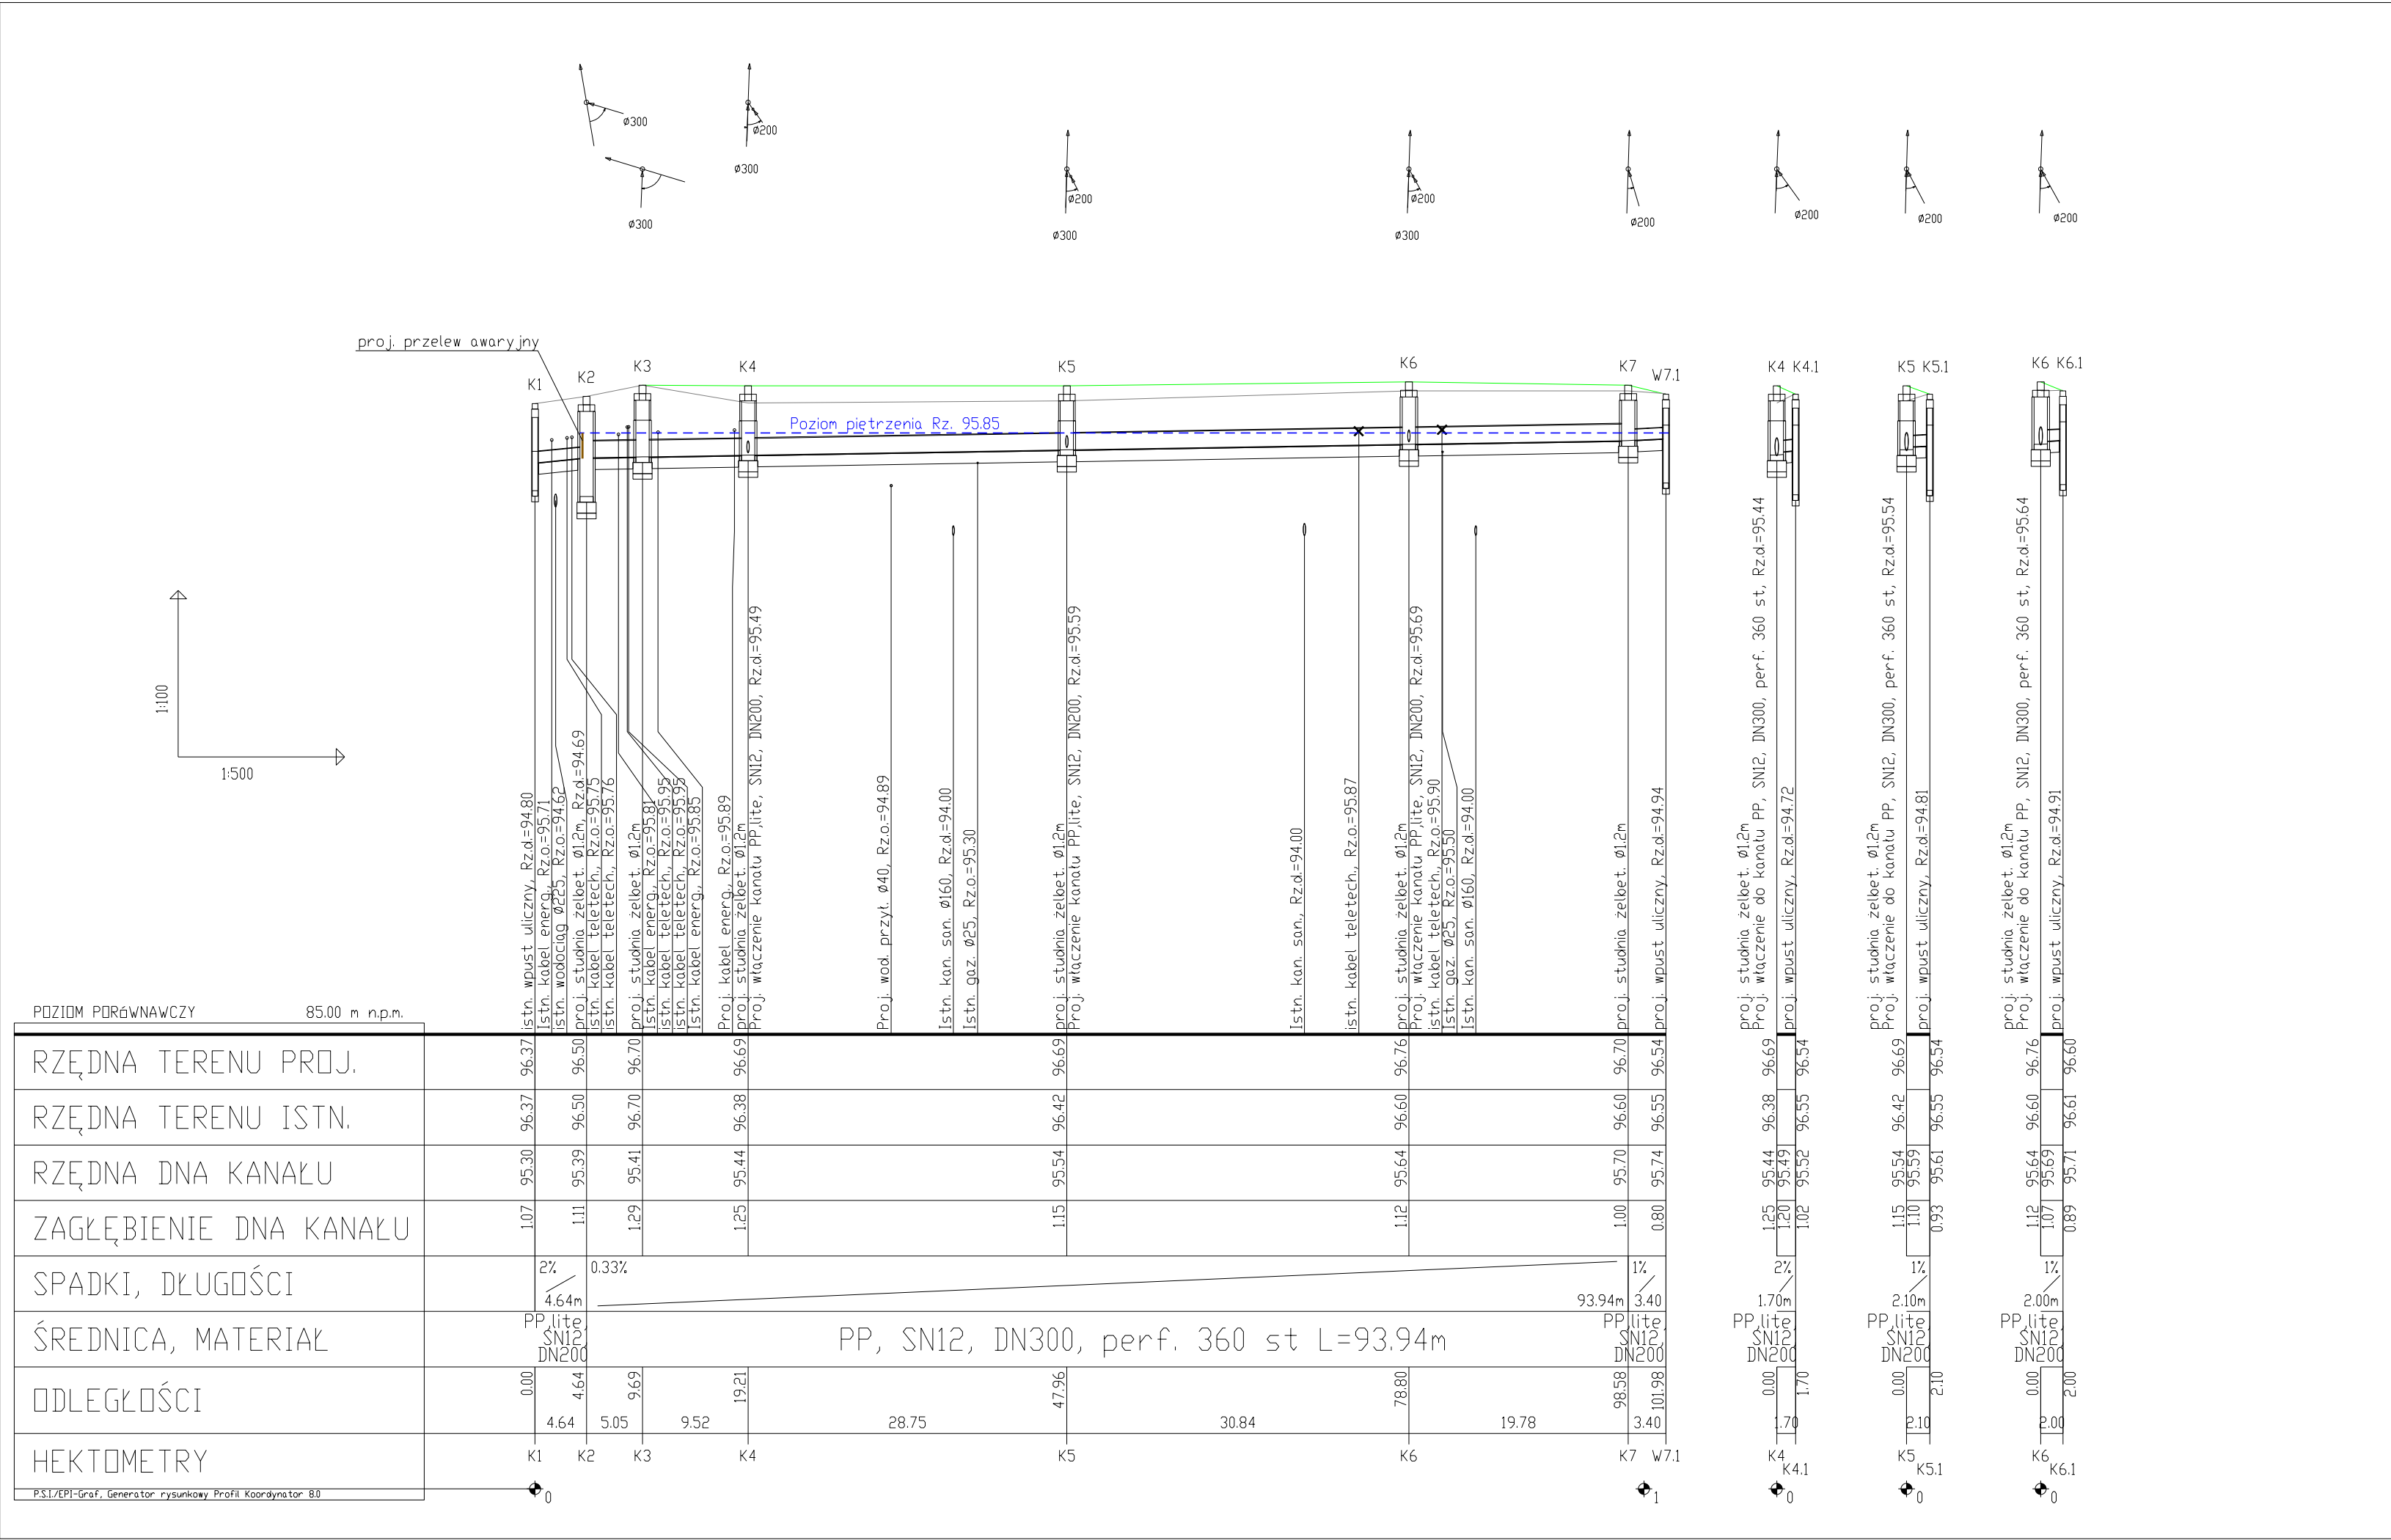

LEGENDA

- istn. teren

- proj. teren

K

- oznaczenia węzłów kanalizacji deszczowej

Investor:

ZARZĄD POWIATU WARSZAWSKIEGO ZACHODNIEGO

ul. Poznańska 129/133

05-850 Ożarów Mazowiecki

Jednostka projektowa:

OPR

Organizacja Projekt Realizacja

OPR Rafał Polak

ul. Osiedlowa 13,

05-300 Stara Niedziałka

Tel. 507 978 501

Adres do korespondencji:

OPR Rafał Polak

skr. poczt. Nr. 20

05-300 UP Mińsk Mazowiecki 1

Investycja:

Przebudowa drogi powiatowej

nr 4125W ul. Akacjowej

w obr. ew. Koczargi Stare w jedn. ew. Stare Babice

Tytuł rysunku:

Skala:

PRZEKRÓJ PODŁUŻNY

1:100
1:500

Faza:

Branża:

DOKUMENTACJA TECHNICZNA

SANITARNA

Projektant:

Podpis:

mgr inż. Krzysztof Pajura

upr. bud. do projektowania bez ograniczeń

w specjalności Instalacyjnej w zakresie sieci, instalacji i urządzeń wod-kan, ciepłych, wentylacyjnych i gazowych nr PDK/0007/POOS/08

Opracował:

Podpis:

Rafał Polak

Data:

Nr. rys.:

Tom:

październik 2025

KD-PP-01

2