


PROJEKT OFINIOWY
POZYTYWNE, NEGATYWNE
Z UWAGAMI
Z Upoważnienia
Komendanta Powiatowej Policji
z/s w STARYCH BABCACH
NACZELNIK
Wydziału Ruchu Drogowego
Komendy Powiatowej Policji
dla Powiatu Warszawskiego - Środkowego
z siedzibą w Starych Babcach
kon. Sławomir ADAMCZYK

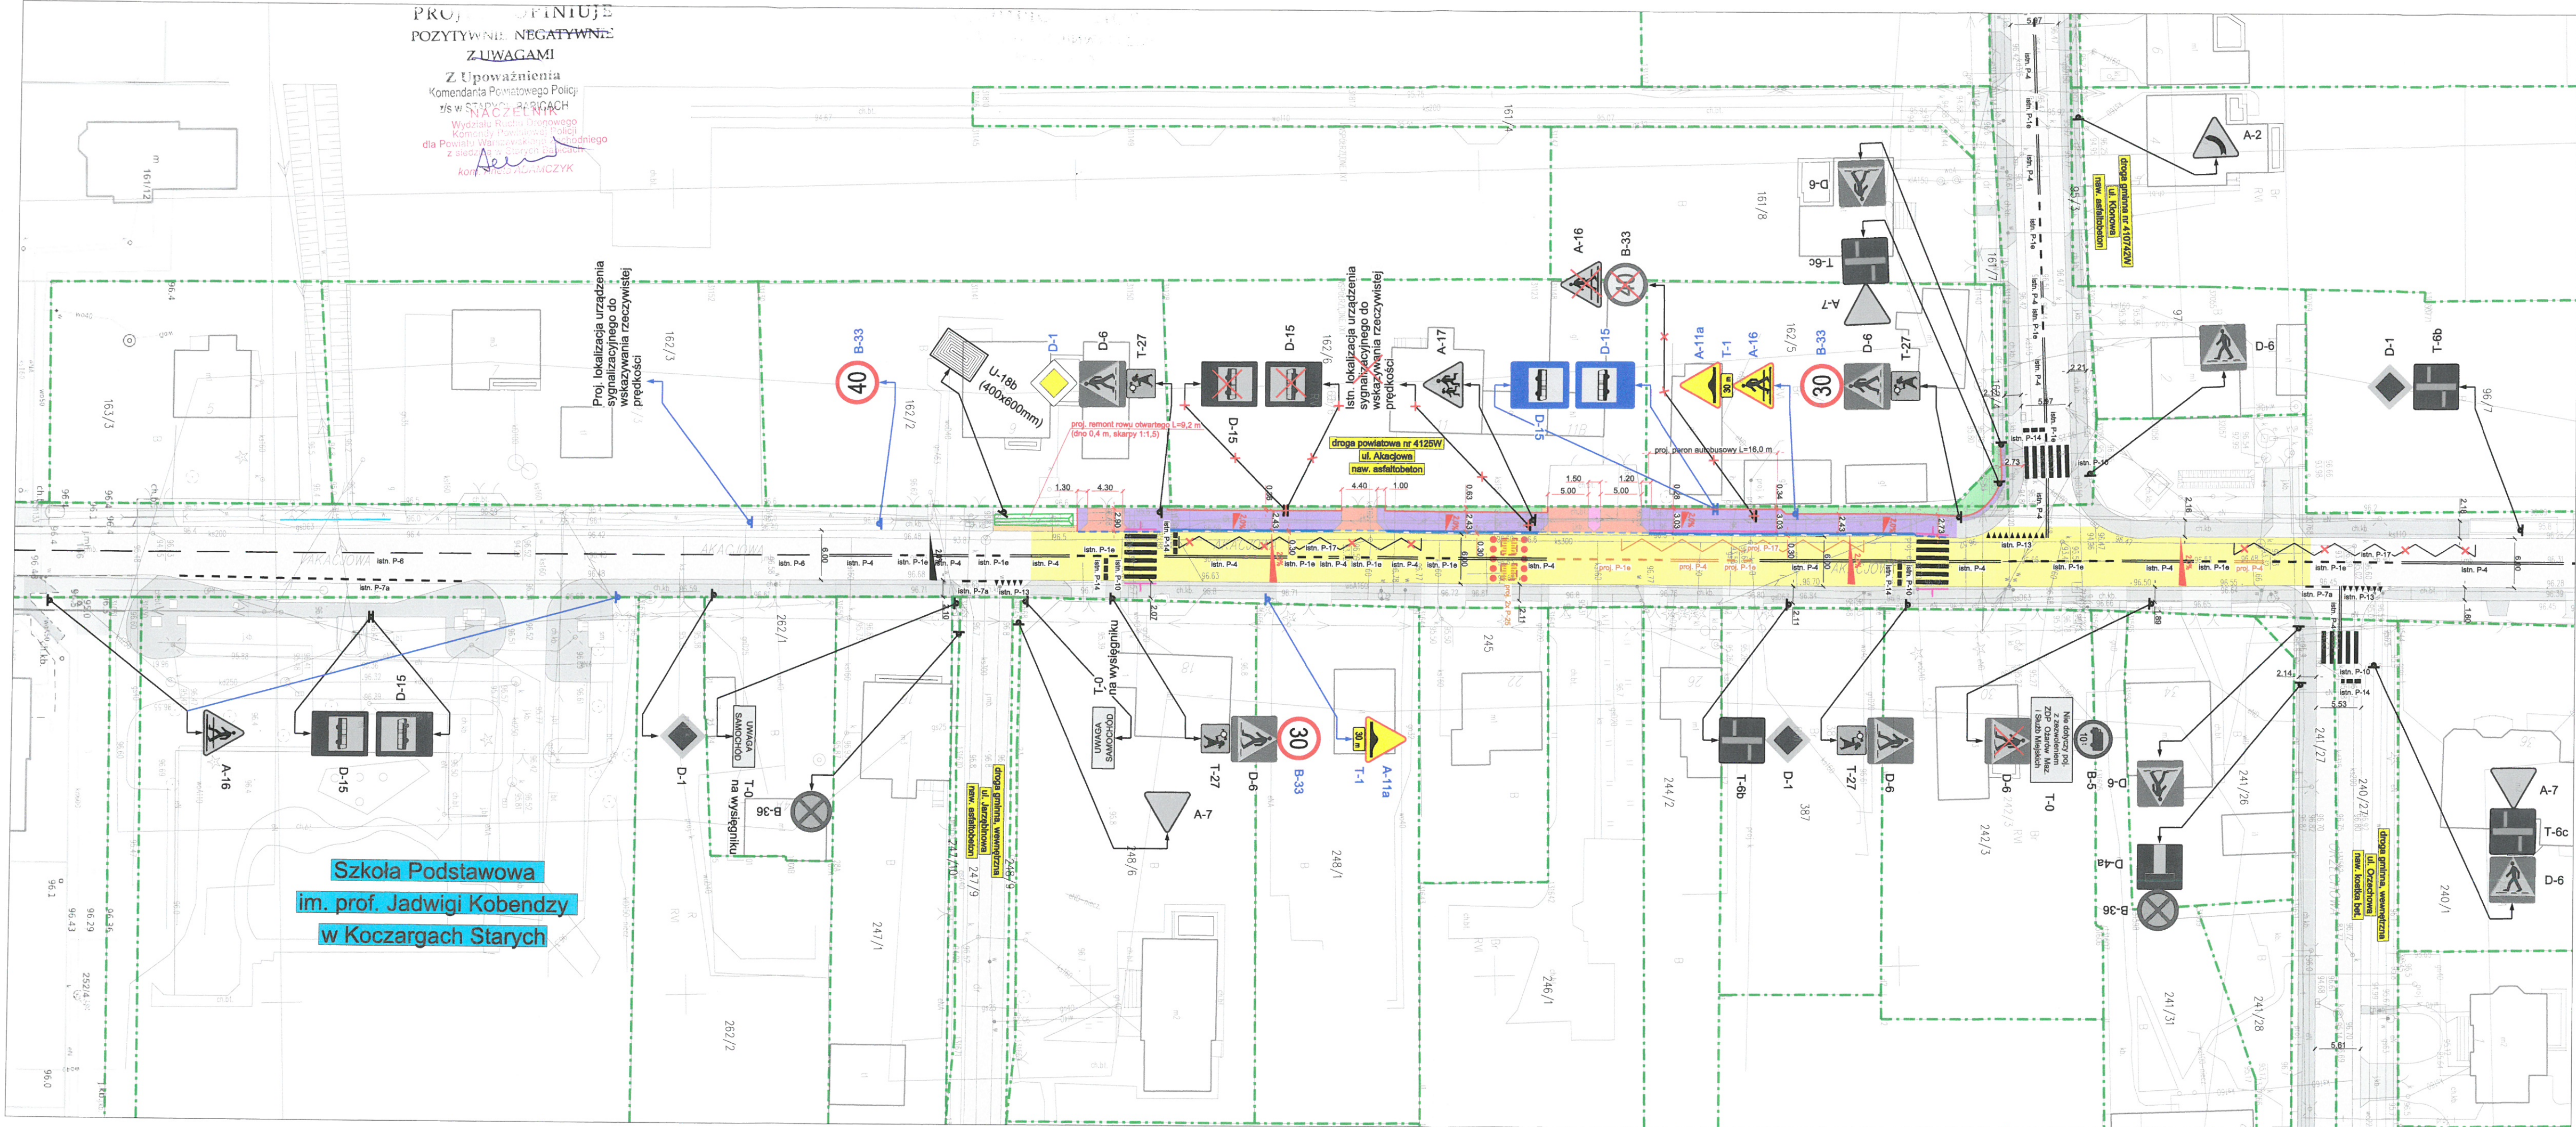

- INŻYNIERIA RUCHU: LEGENDA
- istn. P-7c - istn. oznakowanie poziome
 - istn. P-7e - proj. oznakowanie poziome
 - A-4 - istn. oznakowanie pionowe
 - A-24 - istn. oznakowanie pionowe do usunięcia
 - D-6 - proj. oznakowanie pionowe
 - istn. słupki z oznakowaniem
 - proj. słupki z oznakowaniem
 - proj. słupki wraz z oznakowaniem do przestawienia
 - istn. słupki do usunięcia
 - proj. punktowe elementy odblaskowe (barwa biała)
 - istn. bariera energochłonna

- BRANŻA DROGOWA:
- proj. obrzeże chodnikowe 8x30
 - proj. opomnik drogowy 12x25
 - proj. krawężnik 15x30 betonowy uliczny
 - proj. krawężnik 15x30 betonowy wtopiony
 - proj. krawężnik 15x22 betonowy najazdowy
 - proj. / istn. oś jezdni
 - proj. system fakturowych oznaczeń nawierzchni
 - proj. spadek poprzeczny nawierzchni
 - istn. spadek poprzeczny nawierzchni
 - istn. granice działek ewidencyjnych
 - proj. nawierzchnia jezdni (asf.) typ 1a
 - proj. nawierzchnia jezdni wyniesionej (kost. bet.) typ 1b
 - proj. nawierzchnia chodnika (kost. bet.) - typ 2a
 - proj. nawierzchnia zjazdu zwykłego (kost. bet.) - typ 3a
 - proj. nawierzchnia pobocza (krusz.) - typ 5a

Investor:
ZARZĄD DRÓG POWIATOWYCH W OŻAROWIE MAZOWIECKIM
ul. Poznańska 300
05-850 Ożarów Mazowiecki

Wykonawca:
OPR Rafał Polak
ul. Osiedlowa 13,
05-300 Stara Niedziałka
Tel. 507 978 501
Adres do korespondencji:
OPR Rafał Polak
skr. poczt. Nr. 20
05-300 UP Mińsk Mazowiecki 1

Investycja:
Przebudowa drogi powiatowej
nr 4125W ul. Akacjowej
w obr. ew. Koczargi Stare w jedn. ew. Stare Babice

Tytuł rysunku: PLAN SYTUACYJNY
Skala: 1:500

Faza: STAŁA ORGANIZACJA RUCHU

Opracował: Rafał Polak
Podpis: [Signature]

Data: grudzień 2024
Nr. rys.: PSO-01
Tom: -