


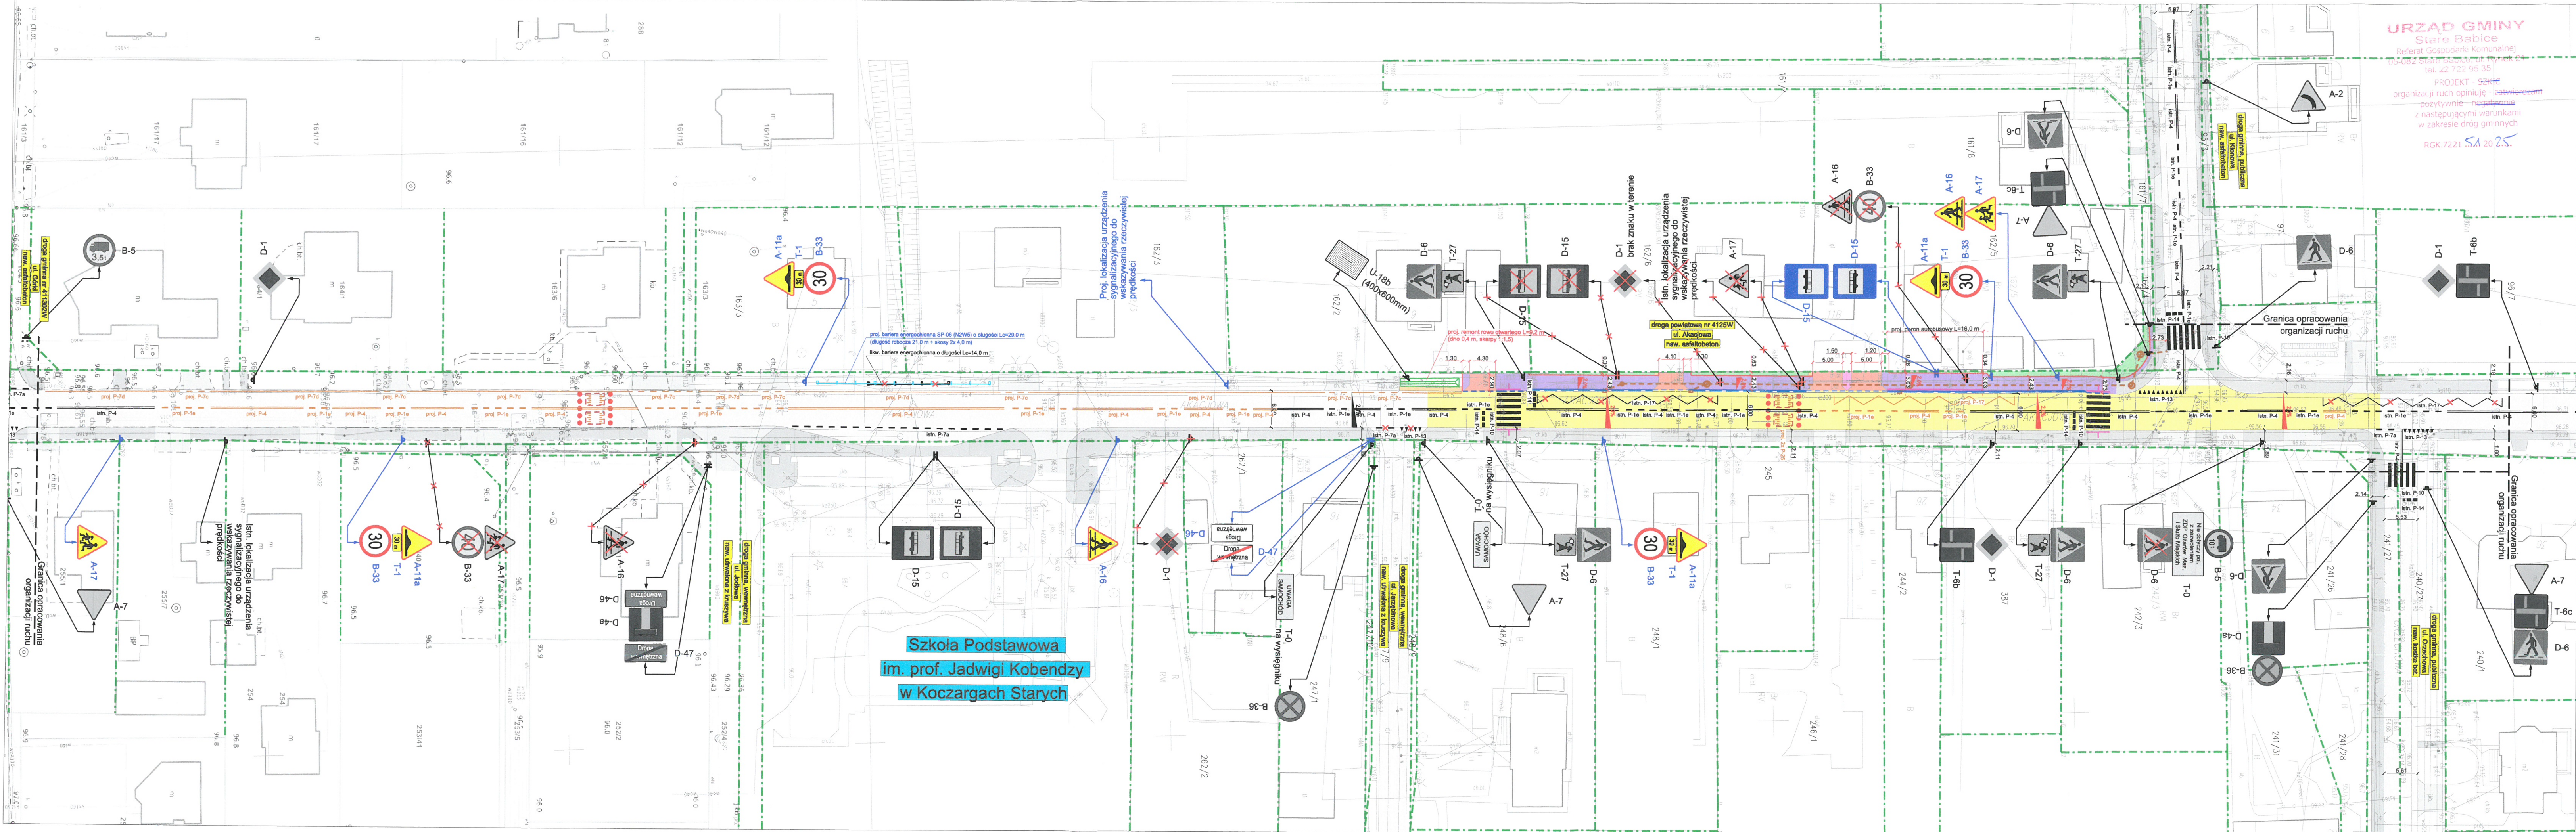

**INŻYNIERIA RUCHU:**

- istn. P-7c
- istn. P-7b
- istn. P-7c
- A-4
- A-24
- D-6
- istn. słupki z oznakowaniem
- proj. słupki z oznakowaniem
- istn. słupki wraz z oznakowaniem do przestawiania
- istn. słupki do usunięcia
- proj. punktowe elementy odblaskowe (barwa biała)
- proj. bariera energochłonna
- istn. bariera energochłonna do rozbiórki

**LEGENDA**

- istn. oznakowanie poziome
- istn. oznakowanie poziome do likwidacji
- proj. oznakowanie poziome
- istn. oznakowanie pionowe
- istn. oznakowanie pionowe do usunięcia
- proj. oznakowanie pionowe

**BRANŻA DROGOWA:**

- proj. obrzeże chodnikowe 8x30
- proj. opornik drogowy 12x25
- proj. krawężnik 15x30 betonowy uliczny
- proj. krawężnik 15x30 betonowy wtopiny
- proj. krawężnik 15x22 betonowy najazdowy
- proj. istn. os. jezdni
- proj. system fakturowych oznaczeń nawierzchni
- proj. spadek poprzeczny nawierzchni
- istn. spadek poprzeczny nawierzchni
- istn. granice działek ewidencyjnych
- proj. nawierzchnia jezdni (asf.) - typ 1a
- proj. nawierzchnia jezdni wyniesionej (kost. bet.) typ 1b
- proj. nawierzchnia chodnika (kost. bet.) - typ 2a
- proj. nawierzchnia jezdni zwykłego (kost. bet.) - typ 3a
- proj. nawierzchnia pobocza (krsz.) - typ 5a
- proj. kanalizacja deszczowa z wpustami

**INWESTOR:**  
**ZARZĄD DRÓG POWIATOWYCH W OŻAROWIE MAZOWIECKIM**  
ul. Poznańska 300  
05-850 Ożarów Mazowiecki

**WYKONAWCA:**  
**OPR Rafał Polak**  
ul. Osiedlowa 13,  
05-300 Stara Niedziałka  
Tel. 507 978 501

**Adres do korespondencji:**  
**OPR Rafał Polak**  
skr. poczt. Nr. 20  
05-300 UP Mińsk Mazowiecki 1

**INWESTYCJA:**  
Przebudowa drogi powiatowej nr 4125W ul. Akacjowej w obr. ew. Koczargi Stare w jedn. ew. Stare Babice

**Tytuł rysunku:**  
PLAN SYTUACYJNY

**Skala:**  
1:500

**Faza:**  
STAŁA ORGANIZACJA RUCHU

**Opracował:**  
Rafał Polak

**Podpis:**

**Data:**  
maj 2025

**Nr. rys.:**  
PSO-01

**Tom:**