
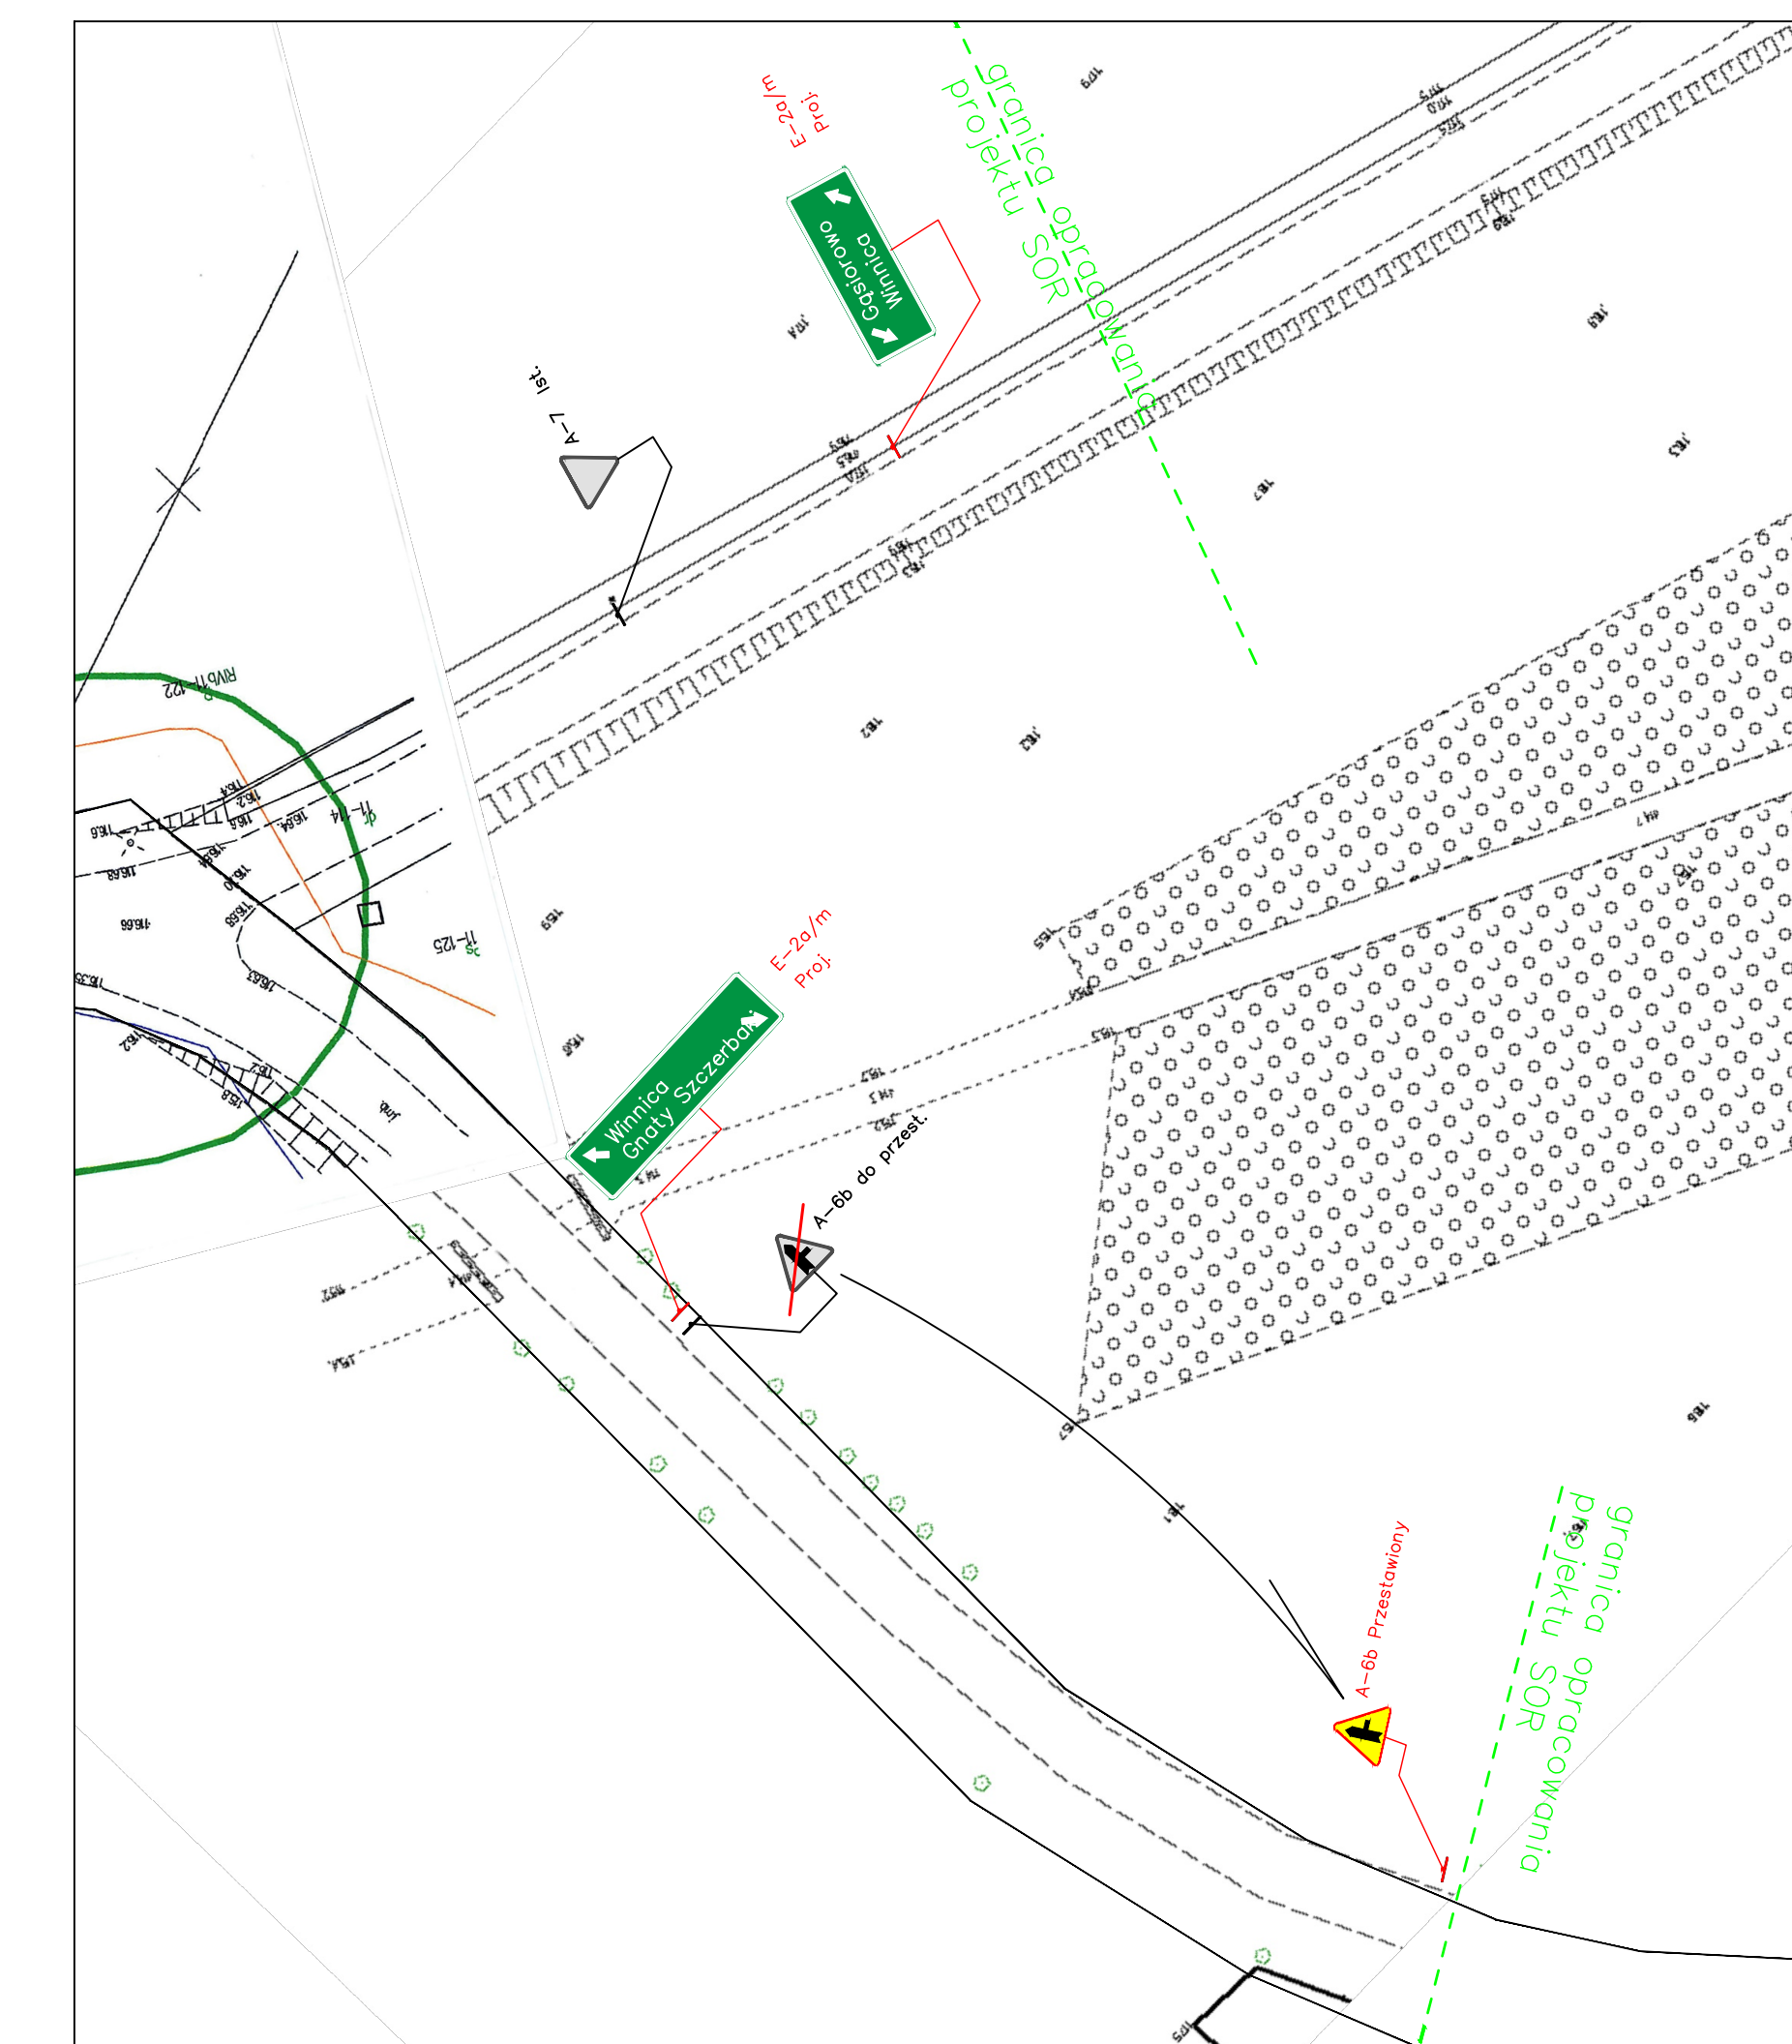


WINNICA

 

Legenda:	
	istniejące oznakowanie do pozostawienia
	oznakowanie projektowane
	projektowane bariery, poręcze, wygradzenia
Investor: Powiat Pułtowski Jednostka Organizacyjna: Zarząd Dróg Powiatowych w Puławach ul. 3 Maja 20, 06-100 Puław	
Jednostka projektowa: PRW Sp z o.o. 07-201 Deskurów ul. Grabnik 57	
Stadium: GEOMETRIA	
Kod CPV: 71.32.00.00-7	
Nr tomu: 1	
Bransza: ZBIORCZA	
Opis: BUDOWA MOSTU WRAZ Z PRZEBUDOWĄ DROGI POWIATOWEJ NR 1821W W MIEJSCOWOŚCI WINNICA	
Projektant/ drogowca: mgr inż. Przemysław Woźniak	
Skala: 1:500	
Data opr.: 10.2025	
Nr rys.: 2	
Arkusz: 1 z 1	