


WINNICA

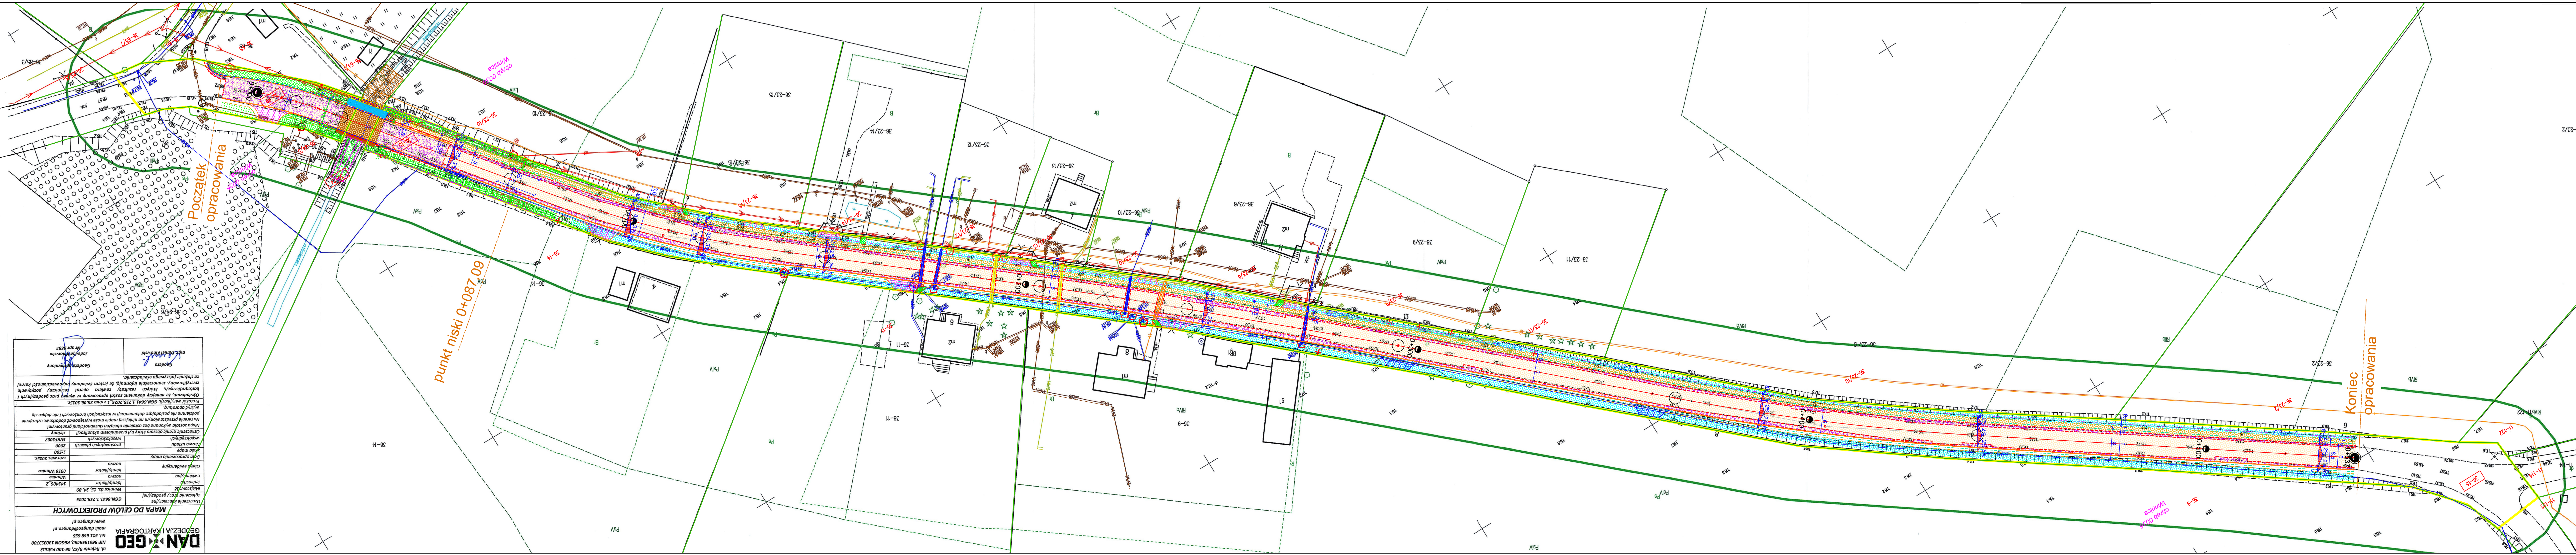

Za zgodność z oryginałem mapy do celów projektowych
Przemysław Woźniak

Inwestor : Powiat Pułtowski reprezentowany przez Zarząd Powiatu Pułtuskiego w imieniu którego działa Dyrektor Zarządu Dróg Powiatowych w Pułtusku			
Jednostka projektowa : PRW Sp z o.o. 07-201 Deskurów ul. Grabnik 57			
Stadium : Nazwa i adres obiektu budowlanego: BUDOWA MOSTU WRAZ Z PRZEBUDOWĄ DRÓG POWIATOWEJ NR 1821W W MIEJSCOWOŚCI WINNICA			
Kod CPV : 71.32.00.00-7			
Nr tomu : V1			
Branża : DROGOWA			
Plan sytuacyjno-wysokościowy			
Słownikowy : Imię i nazwisko : Przemysław Woźniak			
Projektant/ : mgr inż. Przemysław Woźniak			
Sprawdzający/ : mgr inż. Piotr Tuzimek			
Data op. : 01.2026			
Skala : 1:500			
Nr rys. : 2			
Arkusz : 1 z 1			