


WINNICA

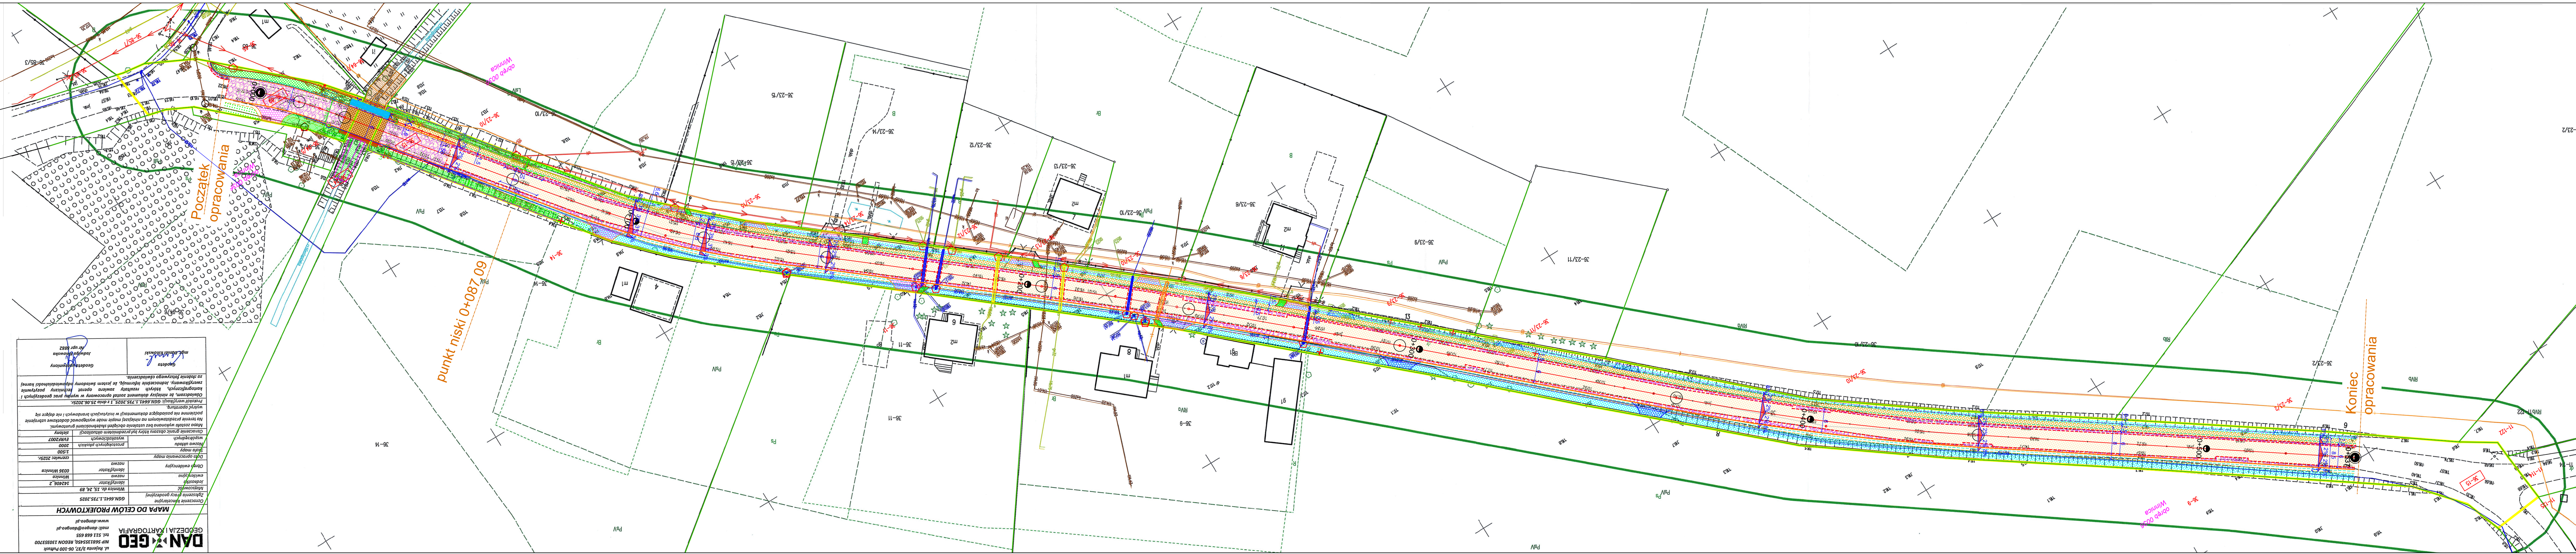

Za zgodność z oryginałem mapy do celów projektowych
Przemysław Woźniak

Investor:				
Powiat Pułtowski reprezentowany przez Zarząd Powiatu Pułtowskiego w imieniu którego działa Dyrektor Zarządu Dróg Powiatowych w Pułtusku				
Jednostka projektowa:				
PRW Sp z o.o. 07-201 Deskurów ul. Grabnik 57				
Stadium		Nazwa i adres obiektu budowlanego:		
PT		BUDOWA MOSTU WRAZ Z PRZEBUDOWĄ DROGI POWIATOWEJ NR 1821W W MIEJSCOWOŚCI WINNICA		
Kod CPV:				
71.32.00-7				
Nr tomu:		Obiekt budowlany:		
III		droga powiatowa 1821W, elementy drogi, most		
Branża:				
DROGOWA		Plan sytuacyjno-wysokościowy		
Stanowisko/ Szanowny	Imię i nazwisko		Uprawnienia nr.	Podpis
Projektant/ drogowa	mgr inż. Przemysław Woźniak		MAZ/0415/ PWOD/13	
Sprawdzający/ drogowa	mgr inż. Piotr Tużimek		MAZ/0018/ PWOD/18	
Data op.	Skatka	Nr rys.	Arkusze:	
01.2026	1:500	3	1 z 1	