


WINNICA

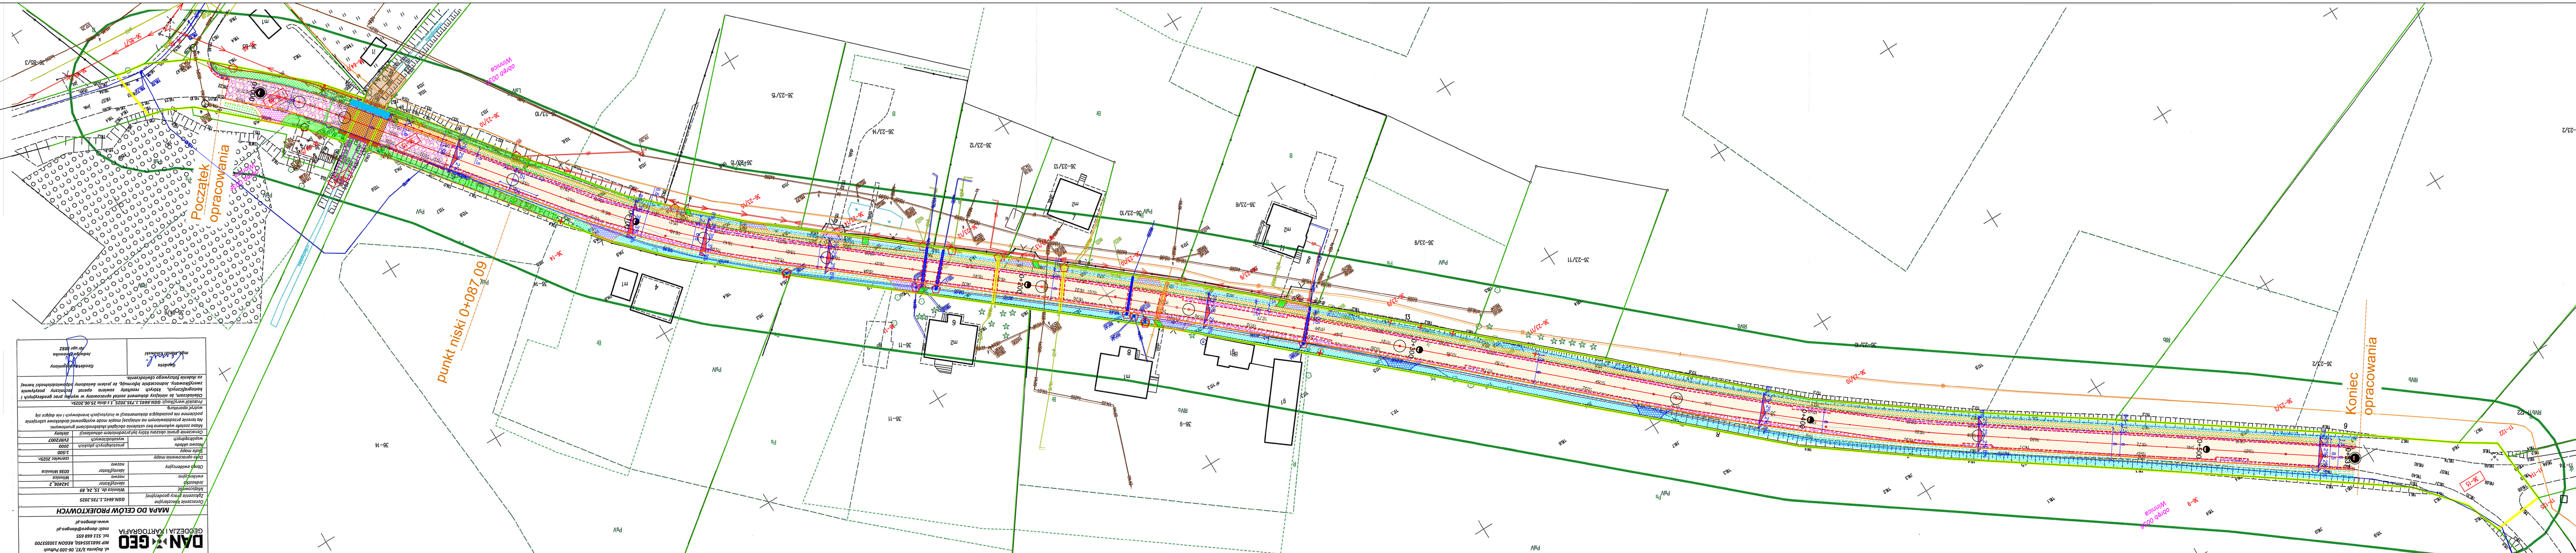

Za zgodność z oryginałem mapy do celów projektowych
Przemysław Woźniak

Inwestor:				
Powiat Pułtowski reprezentowany przez Zarząd Powiatu Pułtowskiego w imieniu którego działa Dyrektor Zarządu Dróg Powiatowych w Pułtuskach				
Jednostka projektowa:				
PRW Sp z o.o. 07-201 Deskurów ul. Grabnik 57				
Stadium		Nazwa i adres obiektu budowlanego:		
PT		BUDOWA MOSTU WRAZ Z PRZEBUDOWĄ DROGI POWIATOWEJ NR 1821W W MIEJSZOŚCIOWI WINNICA		
Kod CPV: 71.32.00.00-7				
Nr tomu: III		Obiekt budowlany: droga powiatowa 1821W, elementy drogi, most		
Brandz: DROGOWA		Plan sytuacyjno-wysokościowy		
Stanowisko/ Specjalność:	Imię i nazwisko		Uprawnienie nr:	Podpis
Projektant/ drogowa	mgr inż. Przemysław Woźnicki		MAZ/0415/ PWOD/13	
Sprawdzający/ drogowa	mgr inż. Piotr Tuzimek		MAZ/0018/ PWOD/18	
Dział op.	Skala:	1:500	Nr rys.	Arkusze:
01.2026			2	1 z 1