


WINNICA

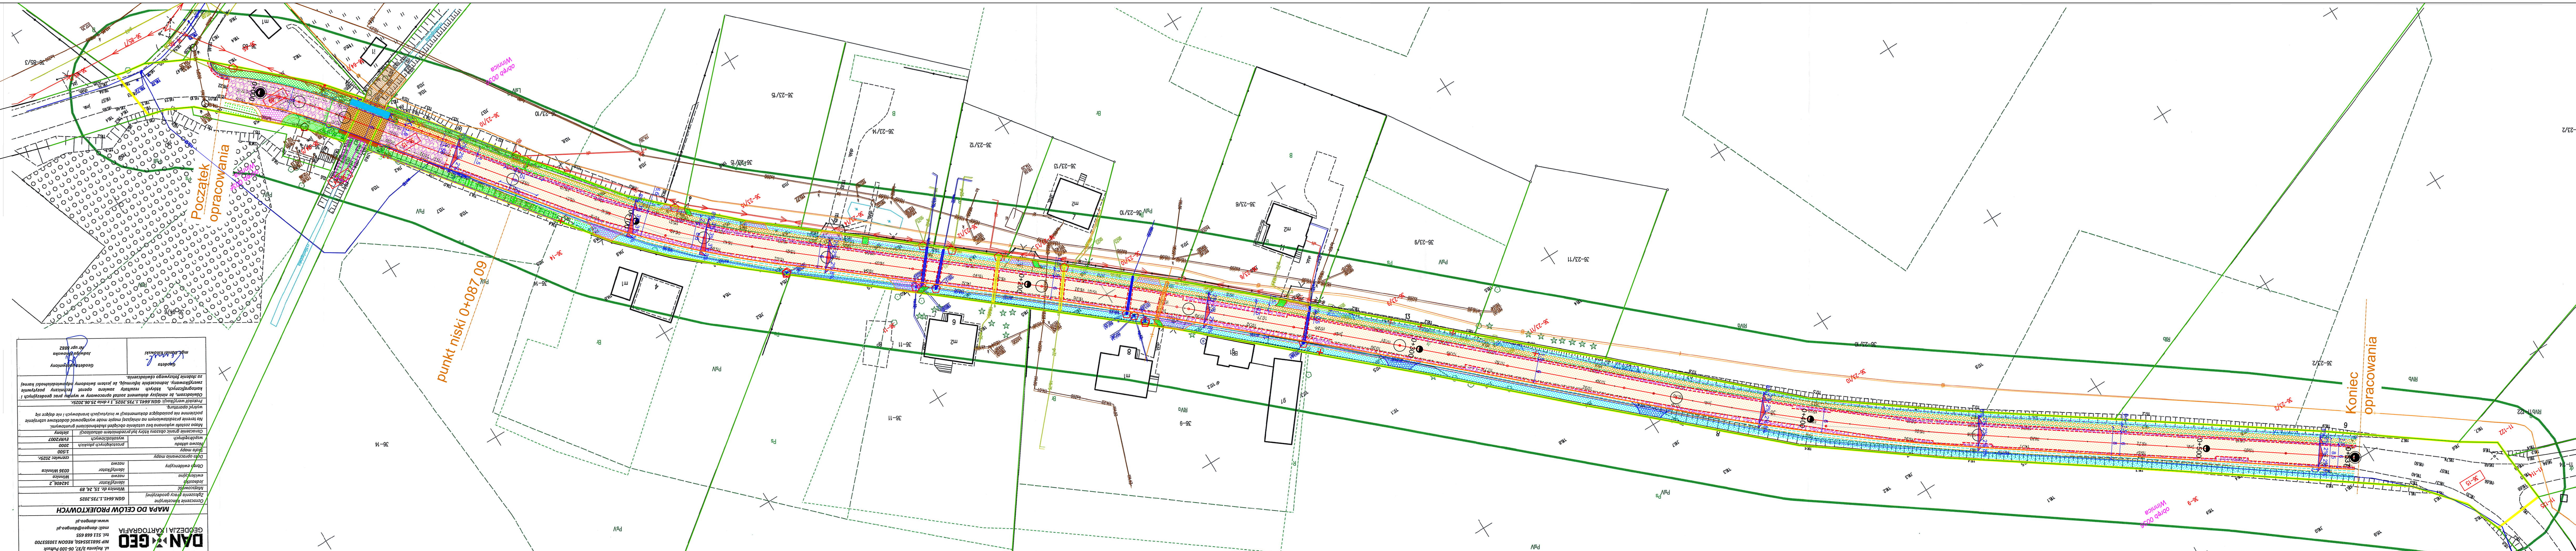

LEGENDA:

	granica działki, numer działki
	granicz pasu drogowego
	numer obrębów, nazwa
	proj. nawierzchnia jezdni z betonu asfaltowego
	proj. wymiana/pozzerzenie konstrukcji nawierzchni jezdni
	proj. nawierzchnia chodnika
	proj. nawierzchnia pobocza utwardzonego
	proj. drenaż
	proj. powierzchnia umocnienia skarp z płyt ażurowych
	proj. zjazd z kruszywa
	proj. zjazd z kostki
	proj. umocnienia rzeki
	istn. umocnienia rzeki do remontu
	proj. umocnienia w rejonie ścieku
	proj. most
	proj. chodnik na moście
	proj. krawędź jezdni, krawężnik 15x30x100 cm
	proj. krawędź jezdni, krawężnik wtopiony 15x30x100 cm
	proj. krawędź jezdni, opornik 12x25x100 cm
	proj. obrzeże 8x30x100 cm
	proj. podwalnia pod umocnienia skarp
	proj. bariera drogowa stalowa
	proj. wygrozdzenie typu U-11
	proj. linia skrajni jezdni głównej (dot. oznakowania)
	proj. pobocza
	proj. pobocze z kruszywa za poboczem utwardzonym
	drzewo do wycinki, element do likwidacji
	proj. ściek skarpowy z ujęciem i zrzutem umocn.
	proj. ściek krawędziowy z ujęciem i zrzutem
	proj. rów kryty drogowy wpust studnia przykanalik
	kanal wylot

LEGENDA *drzewa:*

	GAZCIEG PROJEKTOWANY
	STREFA KONTROLOWANA - nowa lokalizacja słup en

Za zgodność z oryginałem mapy do celów projektowych
Przemysław Woźniak
Inwestor :
Powiat Pułtuski reprezentowany przez Zarząd
Powiatu Pułtuskiego w imieniu którego działa
Dyrektor Zarządu Dróg Powiatowych w Pułtusku

Jednostka projektowa:
PRW Sp z o.o.
07-201 Deskurów
ul. Grabnik 57

Stadium	Nazwa i adres obiektu budowlanego:		
PZT	BUDOWA MOSTU WRAZ Z PRZEBUDOWĄ DROGI POWIATOWEJ NR 1821W MIEJSCOWOŚĆ WINNICZA		
Kod CPV: 71.32.00.00-7	Obiekt budowlany: droga powiatowa 1821W, elementy drogi, most		
Nm lotu: 1	Branda:		
ZBIORCZA	PROJEKT ZAGRODAROWANIA TERENU		
Słownikowy Symboliczny	Imię i nazwisko	Uprawnienia nr	Podpis
Projektant/ projektant	mgr inż. Przemysław Woźniak	MAZ/0415/ PM001.13	
Sprowadzający/ drogowy	mgr inż. Piotr Tuzimek	MAZ/0018/ PM0018	
Projektant/ mostowa	mgr inż. Przemysław Woźniak	MAZ/0155/ PDM155	
Sprowadzający/ mostowa	mgr inż. Lukasz Wawrzyniewicz	PWM/1838/ ZOK016	
Projektant/ głazowatej/ projektant	tech. Tadeusz Kukawski	OS-418.83	
Sprowadzający/ głazowatej	inż. Krzysztof Gałka	WA-344.02	
Projektant/ garnitarna	inż. Jerzy Krutczenko	Cie-40.89; Cie-32.82	
Sprowadzający/ garnitarna	inż. Rafał Wojcicki	LUB0007/ PWB017	
01.20.26	Skala: 1:500	Nr rys.: 2	Aktualiz.: 1 z 1