


# WINNICA

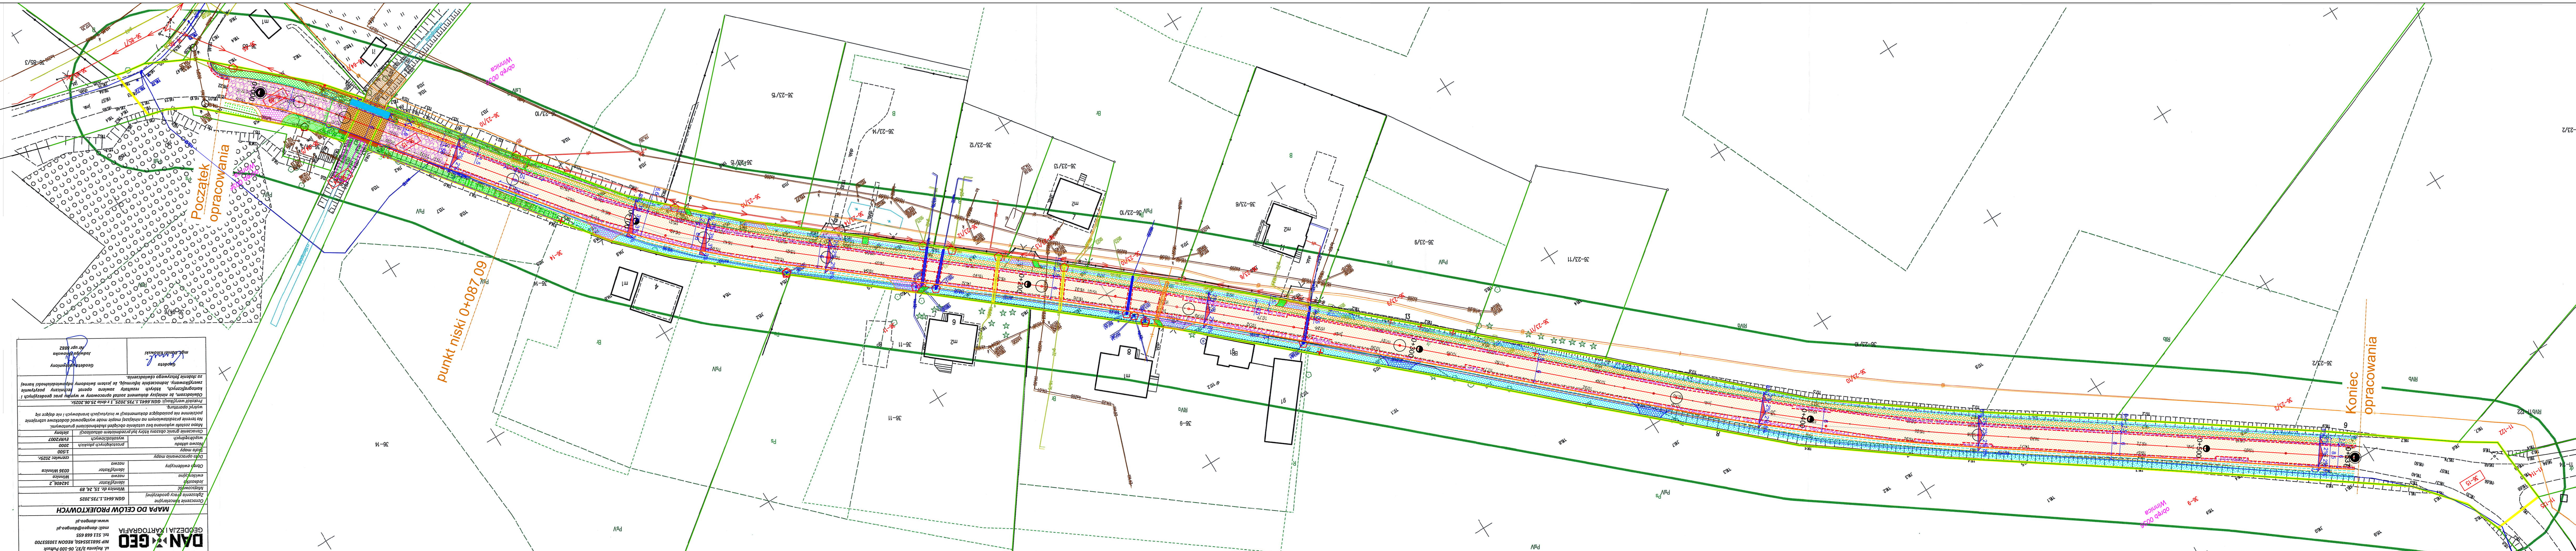

Za zgodność z oryginałem mapy do celów projektowych  
Przemysław Woźniak

|   |  |                                                                                       |  |
|---|--|---------------------------------------------------------------------------------------|--|
| Inwestor:   |  |                                                                                       |  |
| Powiat Pułtowski reprezentowany przez Zarząd<br>Powiatu Pułtowskiego w imieniu którego działa<br>Dyrektor Zarządu Dróg Powiatowych w Pułtusk |  |                                                                                       |  |
| Jednostka projektowa:   |  |                                                                                       |  |
| PRW Sp z o.o.<br>07-201 Deskurów<br>ul. Grabnik 57                                                                                           |  |                                                                                       |  |
| Stadium   |  | Nazwa i adres obiektu budowlanego:                                                    |  |
| PAB   |  | BUDOWA MOSTU WRAZ Z PRZEBUDOWĄ<br>DROGI POWIATOWEJ NR 1821W V<br>MIEJSCOWOŚCI WINNICA |  |
| Kod CPV:<br>71.32.00.00-   |  |                                                                                       |  |
| Nr tomu:<br>II   |  | Obiekt budowlany:<br>droga powiatowa 1821W, elementy drogi, most                      |  |
| Branka:<br>DROGOWA   |  | Plan sytuacyjno-wysokościowy                                                          |  |
| Stanowisko/<br>Specjalność:   |  | Imię i nazwisko                                                                       |  |
| Projektant/<br>drogowa   |  | Uprawnienia nr.                                                                       |  |
| Sprawdzający/<br>drogowa   |  | Podpis                                                                                |  |
| Data op.   |  | MZA/018/<br>PW00D/13                                                                  |  |
| 01.2026   |  | MAZ/018/<br>PW018/18                                                                  |  |
| 1:500   |  | Nr rys.                                                                               |  |
|   |  | 3                                                                                     |  |
|   |  | Arkusze:                                                                              |  |
|   |  | 1 z 1                                                                                 |  |