


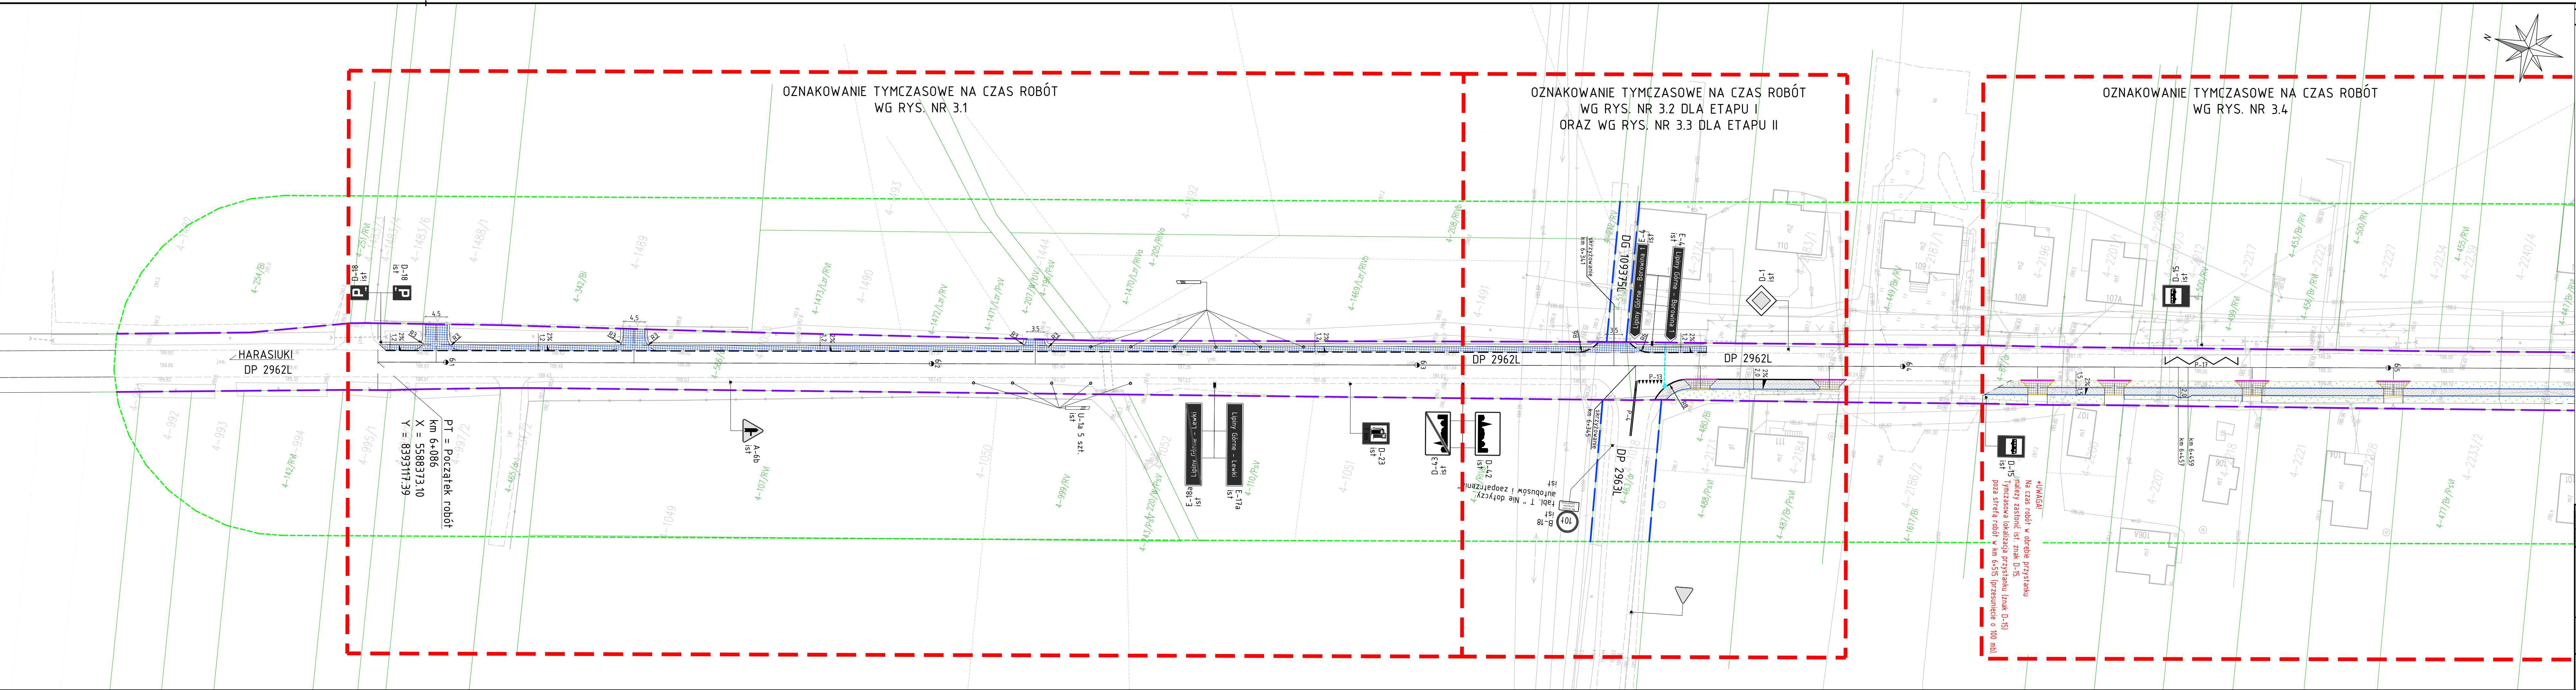

OZNACZENIA		
ZAKRES AKTUALNOŚCI MAPY DO CELÓW PROJEKTOWYCH		
GRANICA PASA DROGOWEGO DROGI POWIATOWEJ		
GRANICA PASA DROGOWEGO DROGI GMINNEJ		
OŚ JEZDNI		
PROJ. KRAWĘDŹ JEZDNI (BEZ KRAWĘZNIKA)		
PROJ. Z KRAWĘZNIK BET. 15x30 cm WYNIESIONY		
PROJ. Z KRAWĘZNIK BET. 15x30 cm OBNIŻONY		
PROJ. OBRZEŻE BET. 8x30 cm		
PROJ. OPORNIK BET. 12x25 cm		
PROJ. CHODNIK Z KOSTKI BRUK. BET.		
PROJ. NAWIERZCHNIA Z KOSTKI BRUK. BET.		
IST. NAWIERZCHNIA Z BETONU ASFALTOWEGO		
IST. NAWIERZCHNIA Z KOSTKI BRUKOWEJ		
PROJ. DRENAŻ ROZSZACZAJĄCY		
PROJ. PRZYSYKANALIK		
PROJ. WPUST Z OSADNIKIEM		
OZNAKOWANIE PIONOWE WG ODRĘBNEGO OPRACOWANIA		
IST. OZNAKOWANIE PIONOWE		
OZNAKOWANIE POZIOME WG ODRĘBNEGO OPRACOWANIA		
IST. OZNAKOWANIE POZIOME		
IST. SŁUPKI PROWADZĄCE		

ZESPÓŁ PROJEKTOWY		
FUNKCJA	IMIĘ I NAZWISKO	PODPIS
Projektant	mgr inż. Karolina Góralska	

NAZWA ZAMIERZENIA BUDOWLANEGO		
BUDOWA CHODNIKA PRZY DRODZE POWIATOWEJ NR 2962L W LIPINACH GÓRNYCH - LEWKACH		

TYTUŁ RYSUNKU		
ISTNIEJĄCA ORGANIZACJA RUCHU - ARK. 1		

DATA	SKALA	NR RYS.
19.12.2022	1:500	2.1