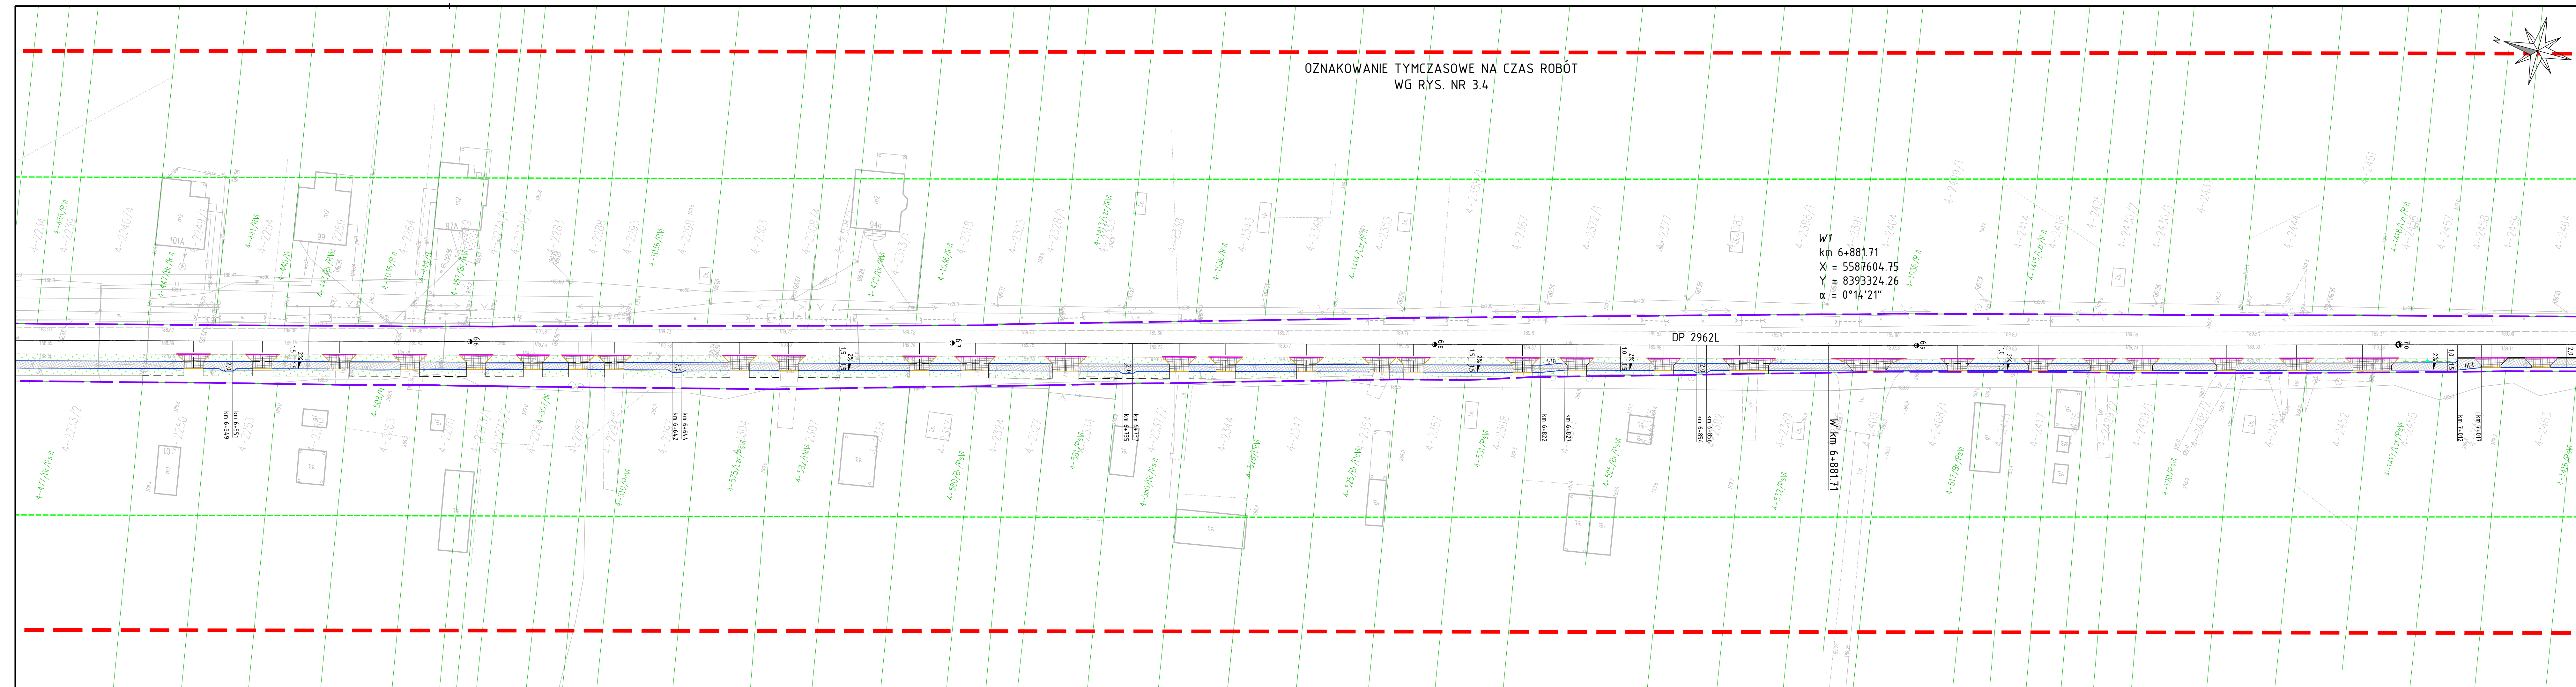


	ZAKRES AKTUALNOŚCI MAPY DO CELÓW PROJEKTOWYCH
	GRANICA PASA DROGOWEGO DROGI POWIATOWEJ
	GRANICA PASA DROGOWEGO DROGI GMINNEJ
	ÓŚ JEZDNI
	PROJ. KRAWĘDZ JEZDNI (BEZ KRAWĘŻNIKA)
	PROJ. Z KRAWĘŻNIK BET. 15x30 cm WYNIOSNY
	PROJ. Z KRAWĘŻNIK BET. 15x30 cm OBNIŻONY
	PROJ. OBRZEŻE BET. 8x30 cm
	PROJ. OPORNIK BET. 12x25 cm
	PROJ. CHODNIK Z KOSTKI BRUK. BET.
	PROJ. NAWIERZCHNIA ZJAZDU Z KOSTKI BRUK. BET.
	PROJ. NAWIERZCHNIA Z BETONU ASFALTOWEGO
	IST. NAWIERZCHNIA Z KOSTKI BRUKOWEJ
	PROJ. DRENAŻ ROZSĄCZAJĄCY
	PROJ. PRZYKANALIK
	PROJ. WPUSZT Z OSADNIKIEM
	OZNAKOWANIE PIONOWE WG ODRĘBNEGO OPRAWOWANIA
	IST. OZNAKOWANIE PIONOWE
	OZNAKOWANIE POZIOME WG ODRĘBNEGO OPRAWOWANIA
	IST. OZNAKOWANIE POZIOME
	IST. SŁUPKI PROWADZĄCE

ZESPÓŁ PROJEKTOWY		
FUNKCJA	IMIĘ I NAZWISKO	PODPIS
Projektant	mgr inż. Karolina Góralska	
NAZWA ZAMIERZENIA BUDOWLANEGO BUDOWA CHODNIKA PRZY DRODZE POWIATOWEJ NR 2962L W LIPINACH GÓRNYCH - LEWKACH		
TYTUŁ RYSUNKU		
ISTNIEJĄCA ORGANIZACJA RUCHU - ARK. 2		
DATA	SKALA	NR RYS.
19.12.2022	1:500	2.2