


MAPA DO CELÓW PROJEKTOWYCH arkusz 1(3)			
Oznaczenie kancelaryjne zgłoszenia pracy geodezyjnej		141/2022 ID: GN.6640.1628.2022	
Skala mapy	1:500	Data opracowania mapy	19.09.2022
Sekcja	8.133.07.19.1.4, 8.133.07.19.3.2, 8.133.07.19.2.3, 8.133.07.19.4.1	Mapa aktualna na dzień	19.09.2022
Miejscowość	Lipiny Górne	nr działki	2172
Województwo		identyfikator nazwa	06 lubelskie
Powiat		identyfikator nazwa	0602 biłgorajski
Jednostka ewidencyjna		identyfikator nazwa	060211_2 Potok Górny
Obszr ewidencyjny		identyfikator nazwa	00004 Lipiny Górne
Nazwa układu współrzędnych:		prostokątnych płaskich wysokości	PL-2000/8 PL-EVRF2007-NH
Oznaczenie granic obszaru, który był przedmiotem aktualizacji		-----	
Służebności gruntowe		Nie badano.	
Nie wyklucza się istnienia innych nie wykazanych na mapie urządzeń podziemnych, których nie zgłoszono do inwentaryzacji lub dla których brak jest informacji branżowych.			
23-204 Kraśnik, Al. Niepodległości 25E tel.: 508 878 871 e-mail: geodezjakr@gmail.com		 GEODETA UPRAWNIONY mgr inż. Michał Wojtuszkiewicz nr upr. 22322 ----- Imię i nazwisko, nr uprawnień i podpis geodety uprawnionego który opracował mapę	

100

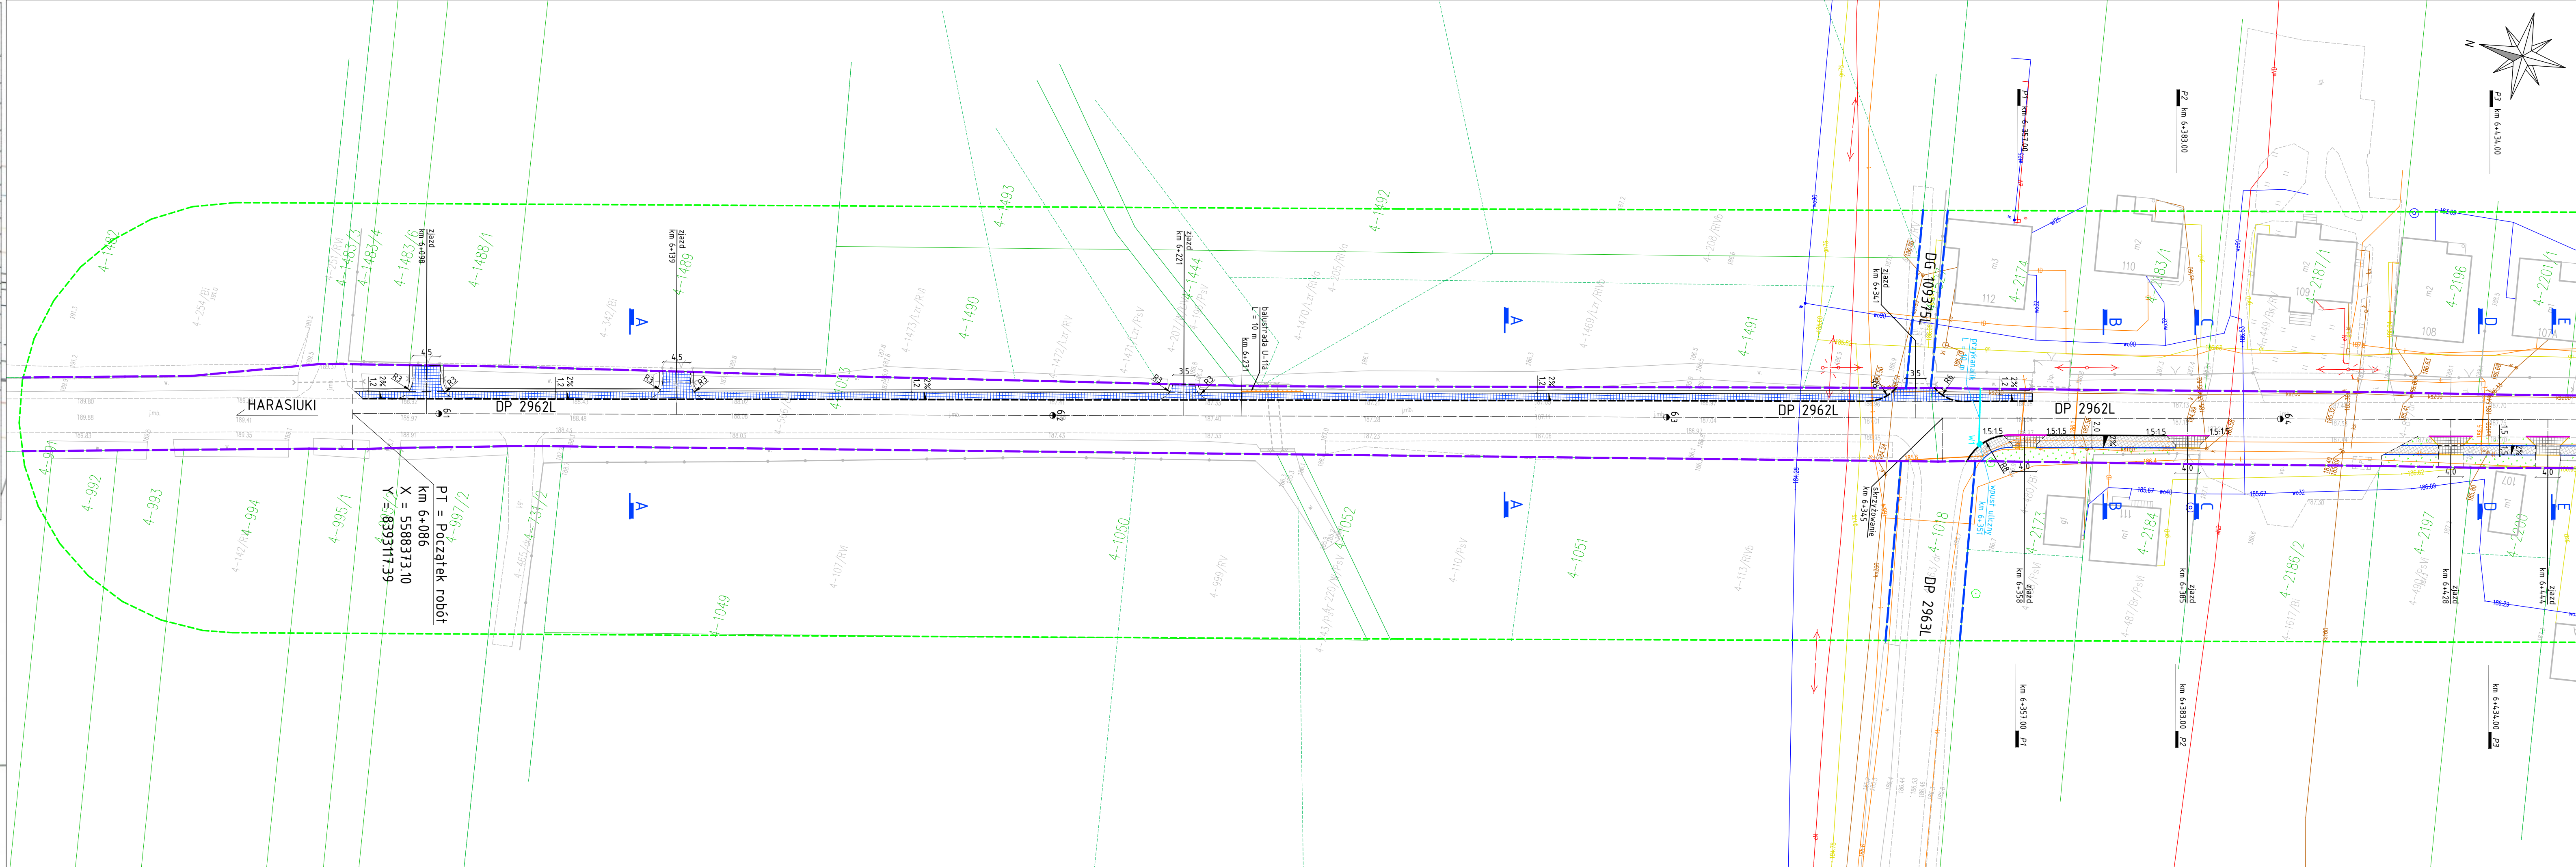

	ZAKRES AKTUALNOŚCI MAPY DO CELÓW PROJEKTOWYCH
	IST. GRANICA PASA DROGOWEGO DRÓGI POWIATOWEJ
	IST. GRANICA PASA DROGOWEGO DRÓGI GMINNEJ
	IST. OŚ JEZDNI
	PROJ. Z KRAWĘŻNIK BET. 15x30 cm WYMNIESIONY
	PROJ. Z KRAWĘŻNIK BET. 15x30 cm OBNIŻONY
	PROJ. OBRZEŻE BET. 8x30 cm
	PROJ. OPORKNIK BET. 12x25 cm
	PROJ. CHODNIK Z KOSTKI BRUK. BET. KOLOROWEJ
	PROJ. NAWIERZCHNIA Z JAZDU Z KOSTKI BRUK. BET. KOLOROWEJ
	PROJ. NAWIERZCHNIA Z BETONU ASFALTOWEGO
	IST. NAWIERZCHNIA Z KOSTKI BRUKOWEJ DO PRZEBRUKOWANIA
	IST. NAWIERZCHNIA Z KOSTKI BRUKOWEJ BEZ ZMIAN
	PROJ. ZIELENEC
	PROJ. ODWODNIENIE KRAWĘŻNIKOWE
	PROJ. PRZYKANALIK
	PROJ. WPUSŁ ULICZNY
	PROJ. BALUSTRADA U-11a
	IST. PRZEPUSŁ
	IST. OGRÓDZENIE DO ROZBÓRKI
	LOKALIZACJA PRZĘKROJÓW NORMALNYCH
	LOKALIZACJA PRZĘKROJÓW POPRZECZNYCH

ZESPÓŁ PROJEKTOWY		
FUNKCJA	IMIĘ I NAZWISKO	PODPIS
Projektant specjalności: drogowa	mgr inż. Jerzy Góralski LUB/004-Z/P000/05	
Asystent Projektanta specjalności: drogowa	mgr inż. Karolina Góralska	
Sprawdzający specjalności: drogowa	inż. Karol Barcal LUB/0209/P000/05	

NAZWA ZAMIERZENIA BUDOWLANEGO

BUDOWA CHODNIKA PRZY DRODZE
POWIATOWEJ NR 2962L
W LIPINACH GÓRNYCH - LEWKACH

TYTUŁ RYSUNKU
PROJEKT ZAGOSPODAROWANIA TERENU - ARK. 1

DATA	SKALA	NR RYS.
20.12.2022	1:500	2.1