



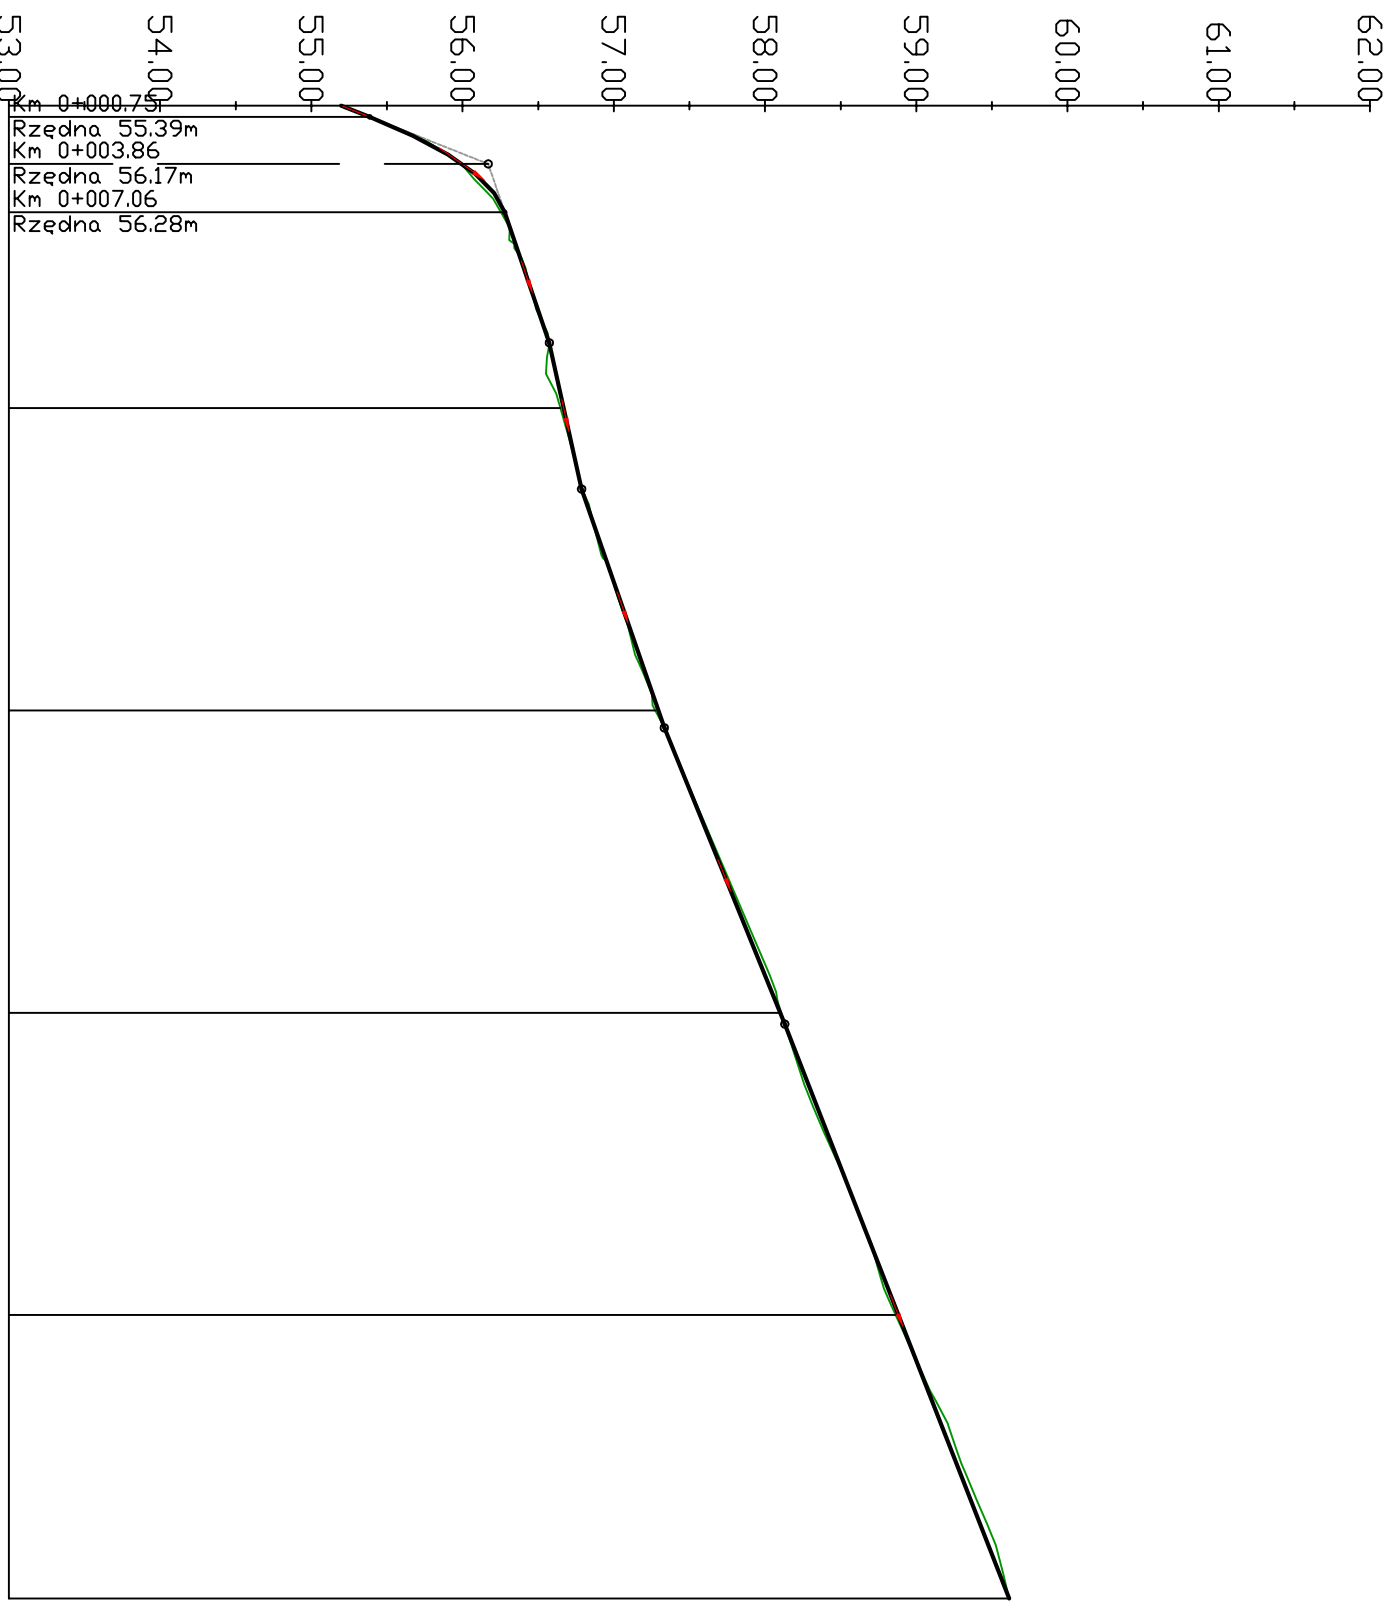


POZIOM ODNIESIENIA		53.00	54.00	55.00	56.00	57.00	58.00	59.00	60.00	61.00	62.00
Rzędne niwelety		53.36	56.03	56.28	56.57	56.67	56.70	56.73	57.23	57.33	58.88
Rzędne istniejące		53.36	56.25	56.57	56.65	56.65	56.68	56.68	57.23	57.33	58.88
Elementy niwelety		L=20.00m f=0.17% L=3.27m f=3.41% L=15.79m f=2.21% L=19.59m f=3.46% L=38.01m f=4.00% L=35.69m f=3.90% L=10.05m									
Elementy trasy		L=4.11m R=38.00m L=21.51m									
Odległości		00.00	03.86	07.06	15.69	20.00	25.68	29.44	35.69	45.74	98.78

Kilometraż

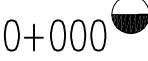


+0

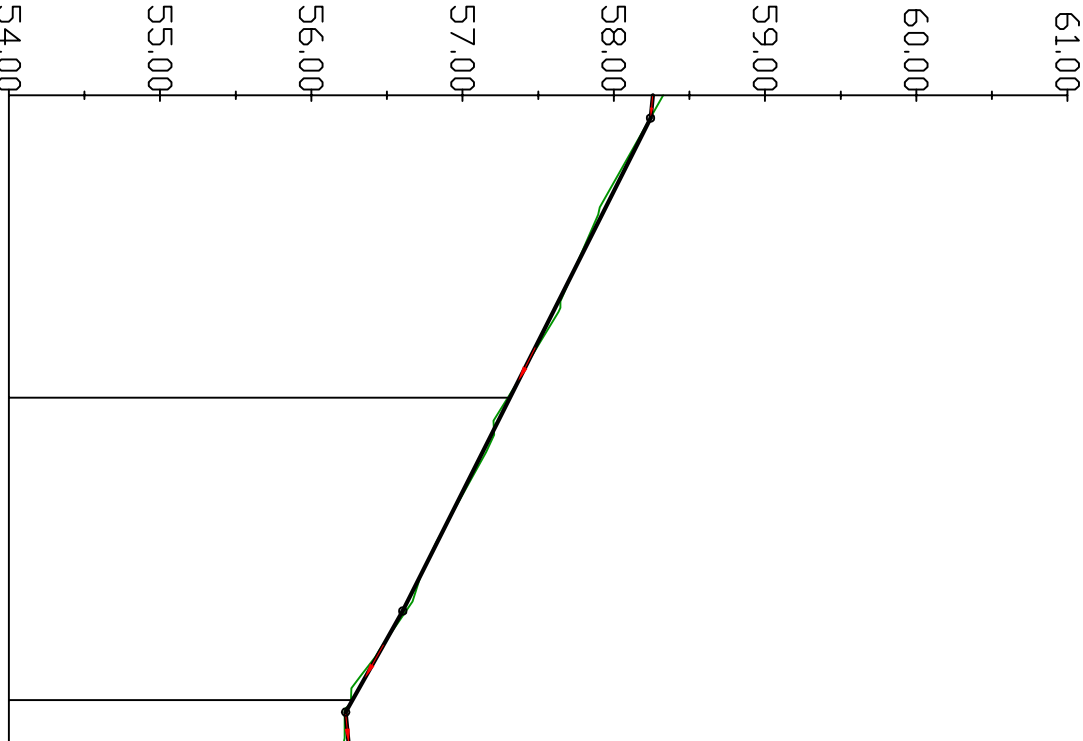


POZIOM ODNIESIENIA		54.00	55.00	56.00	57.00	58.00	59.00	60.00	61.00

Kilometraż

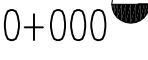


+0

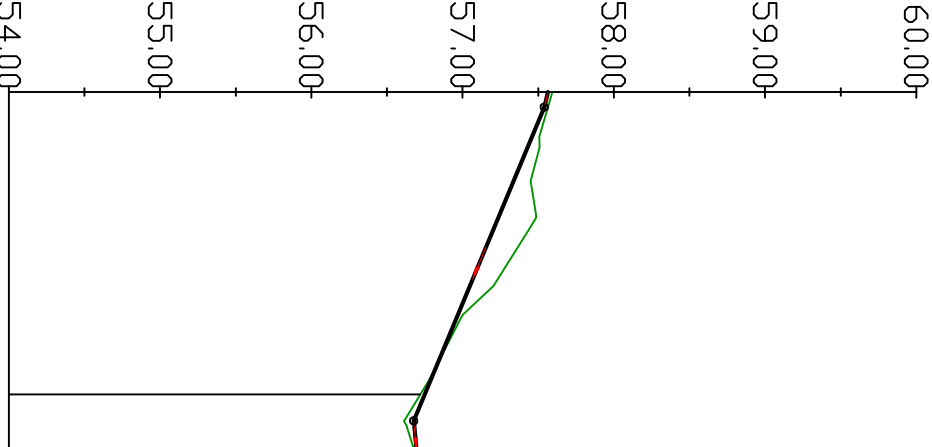



POZIOM ODNIESIENIA									
Rzędne niwelety									
Rzędne istniejące									
Elementy niwelety									
Elementy trasy									

Kilometraż

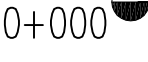


+0

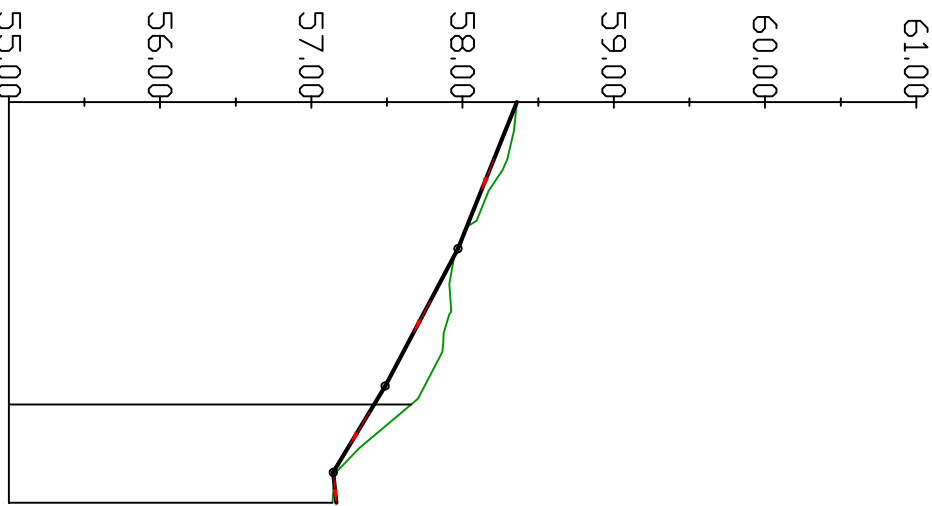

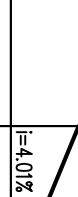POZIOM ODNIESIENIA		55.00	56.00	57.00	58.00	59.00	60.00	61.00

Kilometraż

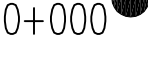

+0

RODZAJ OPRACOWANIA: PROJEKT BUDOWLANY

NAZWA ZADANIA NADANA PRZEZ ZAMAWIAJĄCEGO: Doprrowadzenie drogi potarowej do budynku Domu Pomocy Społecznej "Dom Kombatanów"

NAZWA OBIEKTU BUDOWANEGO: Dom Pomocy Społecznej "Dom Kombatanów"

PROJEKTANT: mgr inż. Wojciech Sobolewski
dla JSP/0053/000/13 w sprawie drogi do projektowania bez ograniczeń




DATA SPRAWDZENIA RYSUNKU: Szczecin, 10 2025 r.
SKALA: 1:50/500
TYTUŁ RYSUNKU: Profil podłużny

NR RYSUNKU:

7.1