


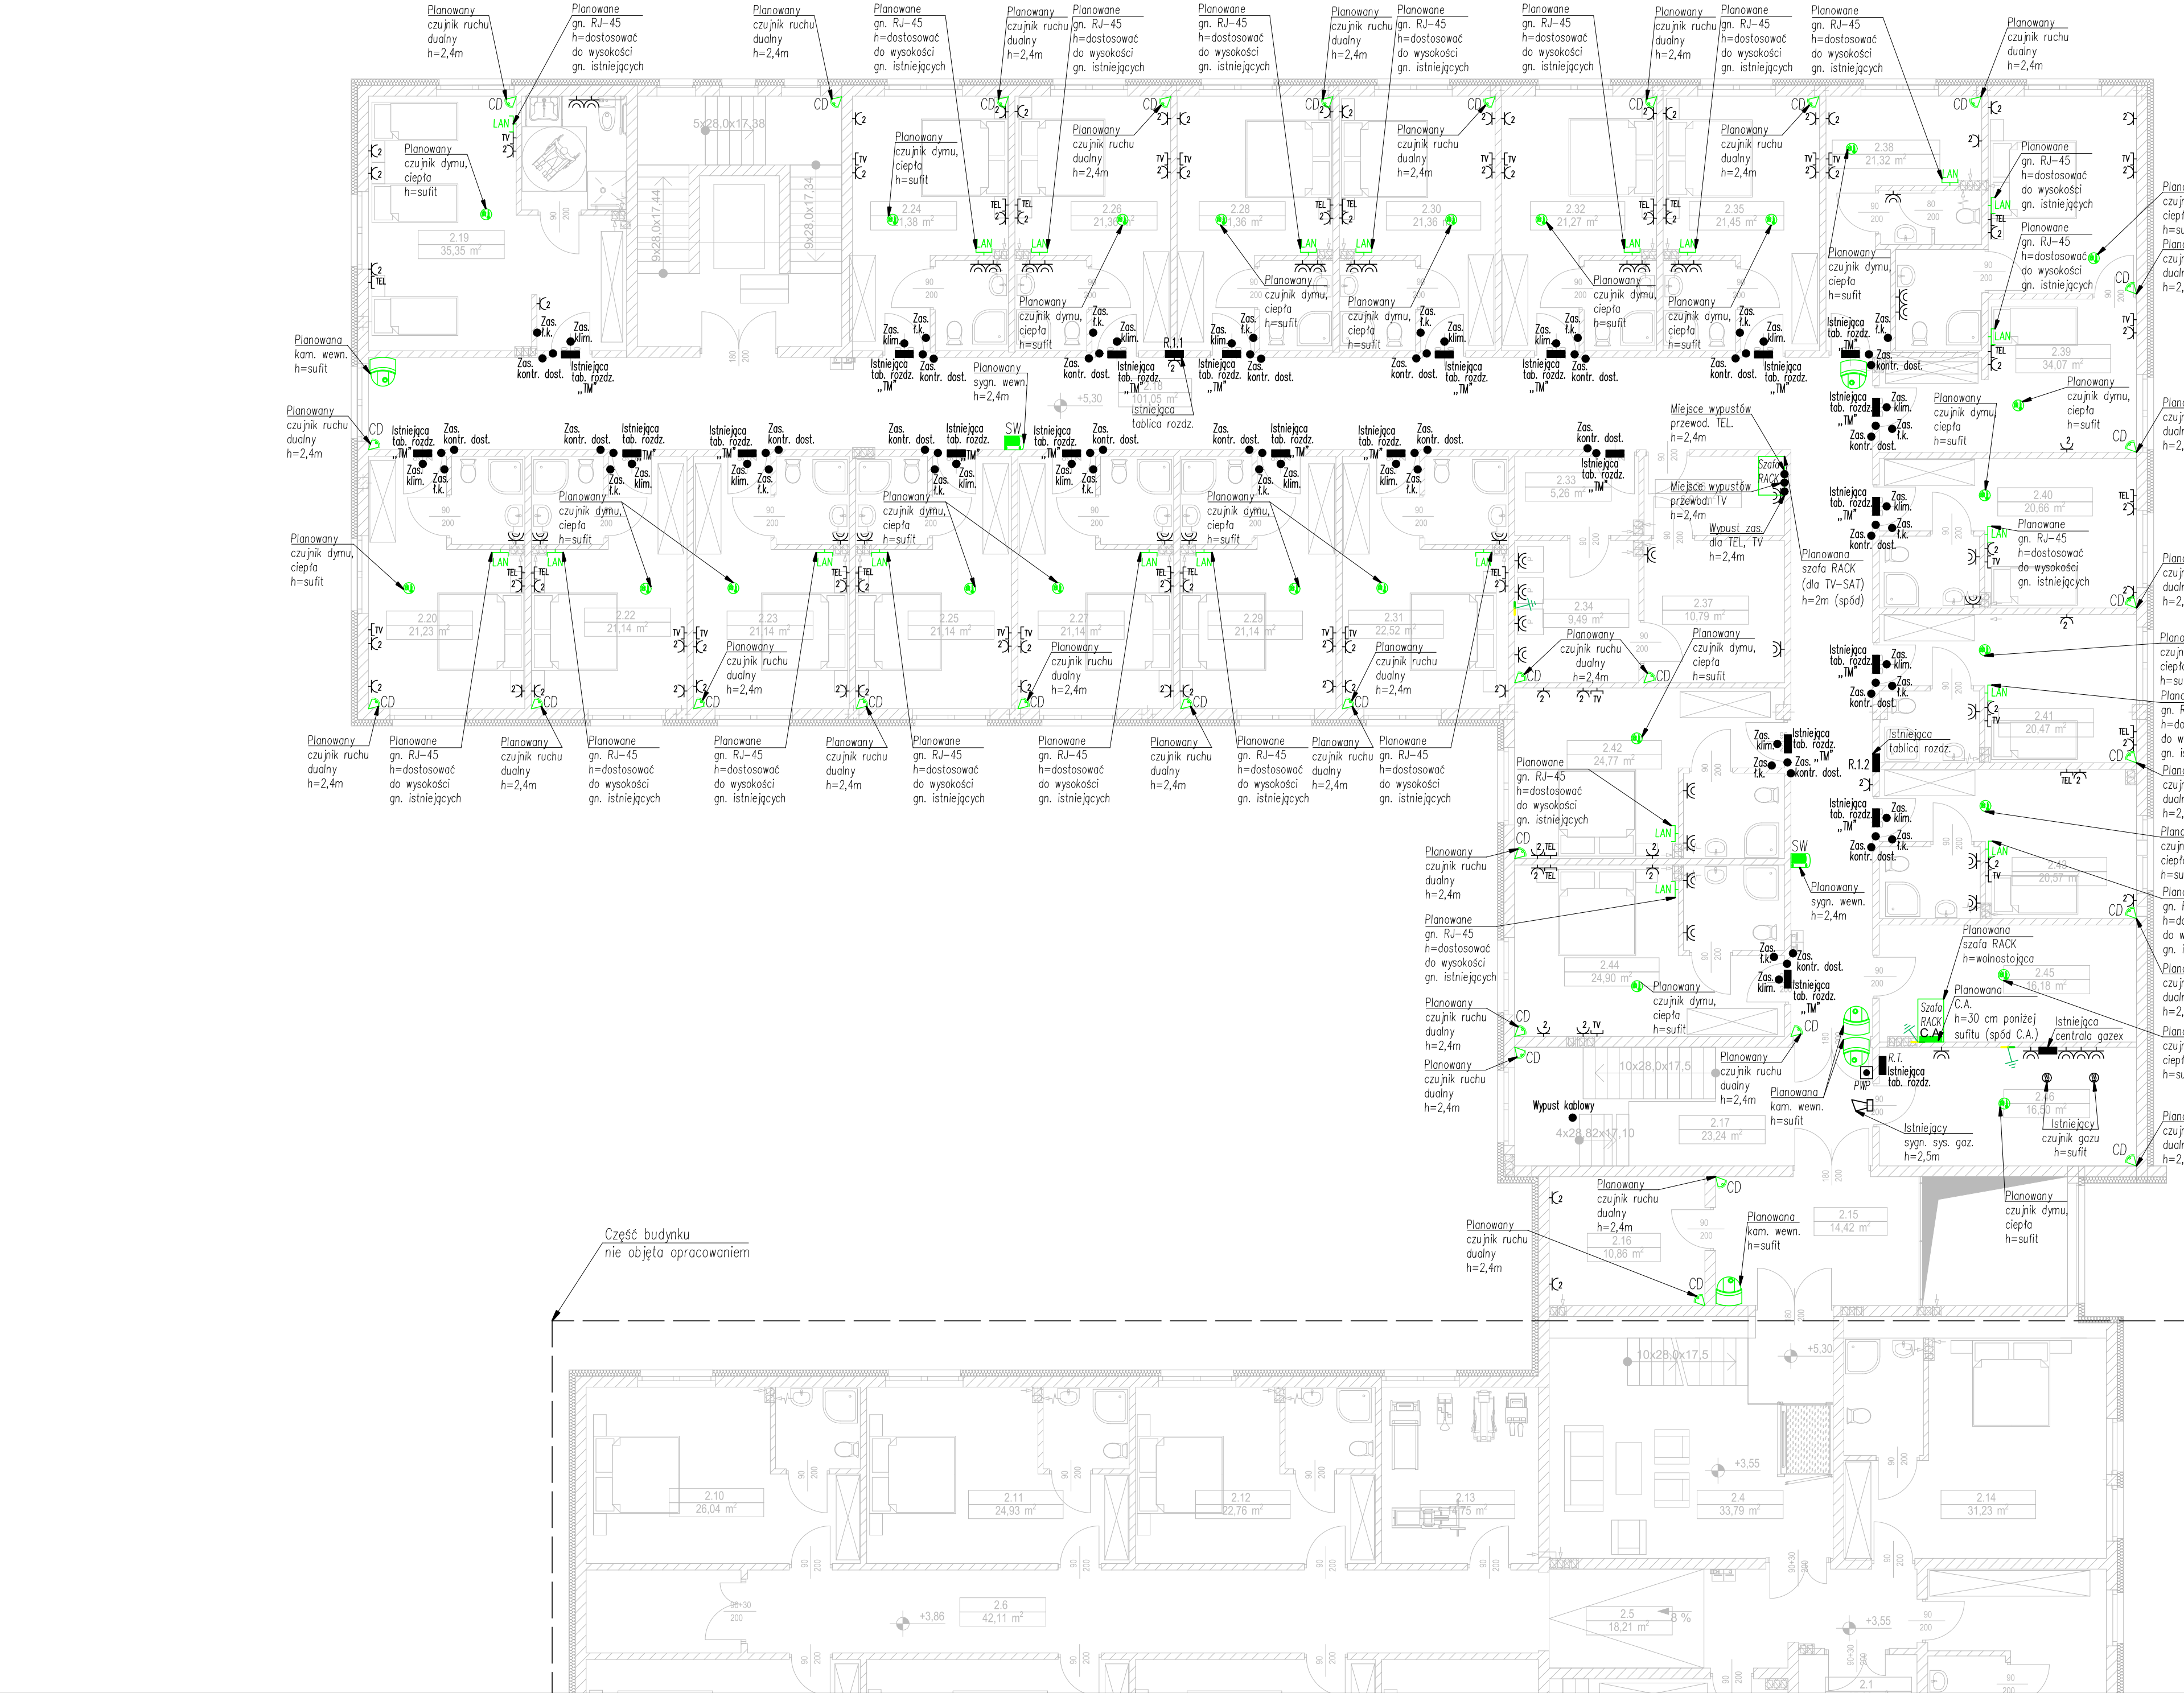

- LEGENDA
- istniejące elementy instalacji
 - planowane elementy instalacji
- Legenda:
- – wypust kablowy, wypust zasilania
 - ⌋ – wypust kablowy dla gniazda wtykowego 1-f pojedynczego p/t, n/t IP44
 - ⌋ – wypust kablowy dla gniazda wtykowego 1-f podwójnego p/t, n/t IP20
 - ⌋ – wypust dla gniazda SAT, TEL. RJ-11, p/t IP20
 - – istniejące tablice rozdzielcze (p/t, IP30, 12 mod.)
 - R.1.1 – istniejąca tablica rozdzielcza R.1.1.
 - R.1.2 – istniejąca tablica rozdzielcza R.1.2.
 - R.T. – istniejąca tablica rozdzielcza R.T.
 - ☐ – sygn. sys. gaz.
 - – centrala gazex
 - PWP ☐ – przycisk głównego wył. prądu dla pom. kotłowni
 - ⊙ – czujnik gazu (gazex)
 - LAN – planowane gniazdo LAN RJ-45, p/t
 - Szafa RACK – planowana szafa RACK, n/t
 - C.A. – planowana centrala alarmowa, n/t
 - ⊙ – planowany czujnik dymu i ciepła, n/t
 - CD – planowany czujnik ruchu Dualny, PIR + MW z antymaskiowaniem, uchwyt do montażu sufitowego lub ściennego
 - LCD – planowany manipulator systemu alarmowego, n/t
 - SW – planowany sygnalizator alarmowy wewnętrzny akustyczno – optyczny, zintegrowana listwa błyskowa LED, min. IP44/IK07.

UWAGA:

1. Lokalizacje planowanych komponentów instalacji elektrycznej zostały przedstawione graficznie na rysunkach przedłożonego przez Zamawiającego projektu wykonawczego oraz w formie pisemnej opisu niniejszego opracowania. Wykonawca zobowiązany jest zweryfikować te lokalizacje oraz doprowadzić stan obecny instalacji do wstępnie planowanego (zgodnie z przedłożonym projektem wykonawczym), a także wykonać dodatkowy zakres prac branżowych, planowanych, ustalonych w porozumieniu z Inwestorem. Zakres dodatkowych, planowanych prac branży elektrycznej (poza zakresem przedłożonego PW) należy wykonać zgodnie z opisem i rysunkami zawartymi w niniejszym opracowaniu.

Wega-Select s.c. Al. Wyzwolenia 9 lok. 27 42-224 Częstochowa tel. 604956301, 602245052		WEGA-SC select
OBIEKT: Budynek Regionalnego Centrum Szkoleń i Zachowania Dziedzictwa Kulturowego Polskiej Wsi ul. Wyszyńskiego 74/126, 42-202 Częstochowa		
TEMAT: Inwentaryzacja instalacji elektrycznych wraz z ujęciem robót koniecznych do wykonania w celu umożliwienia zakończenia budowy.		
Projektant:	mgr inż. Adam Ponicz upr. budowlane nr SLK/0622/PWOE/05	
Sprawdził:	mgr inż. Tomasz Soluch upr. budowlane nr SLK/1079/POOE/05	
Opracował:	inż. Dominik Kluza	
1:100	Rys. 3 Inwentaryzacja oraz wykaz robót koniecznych do wykonania dla instalacji gniazd wtykowych, zasilani – piętro	05.2025