


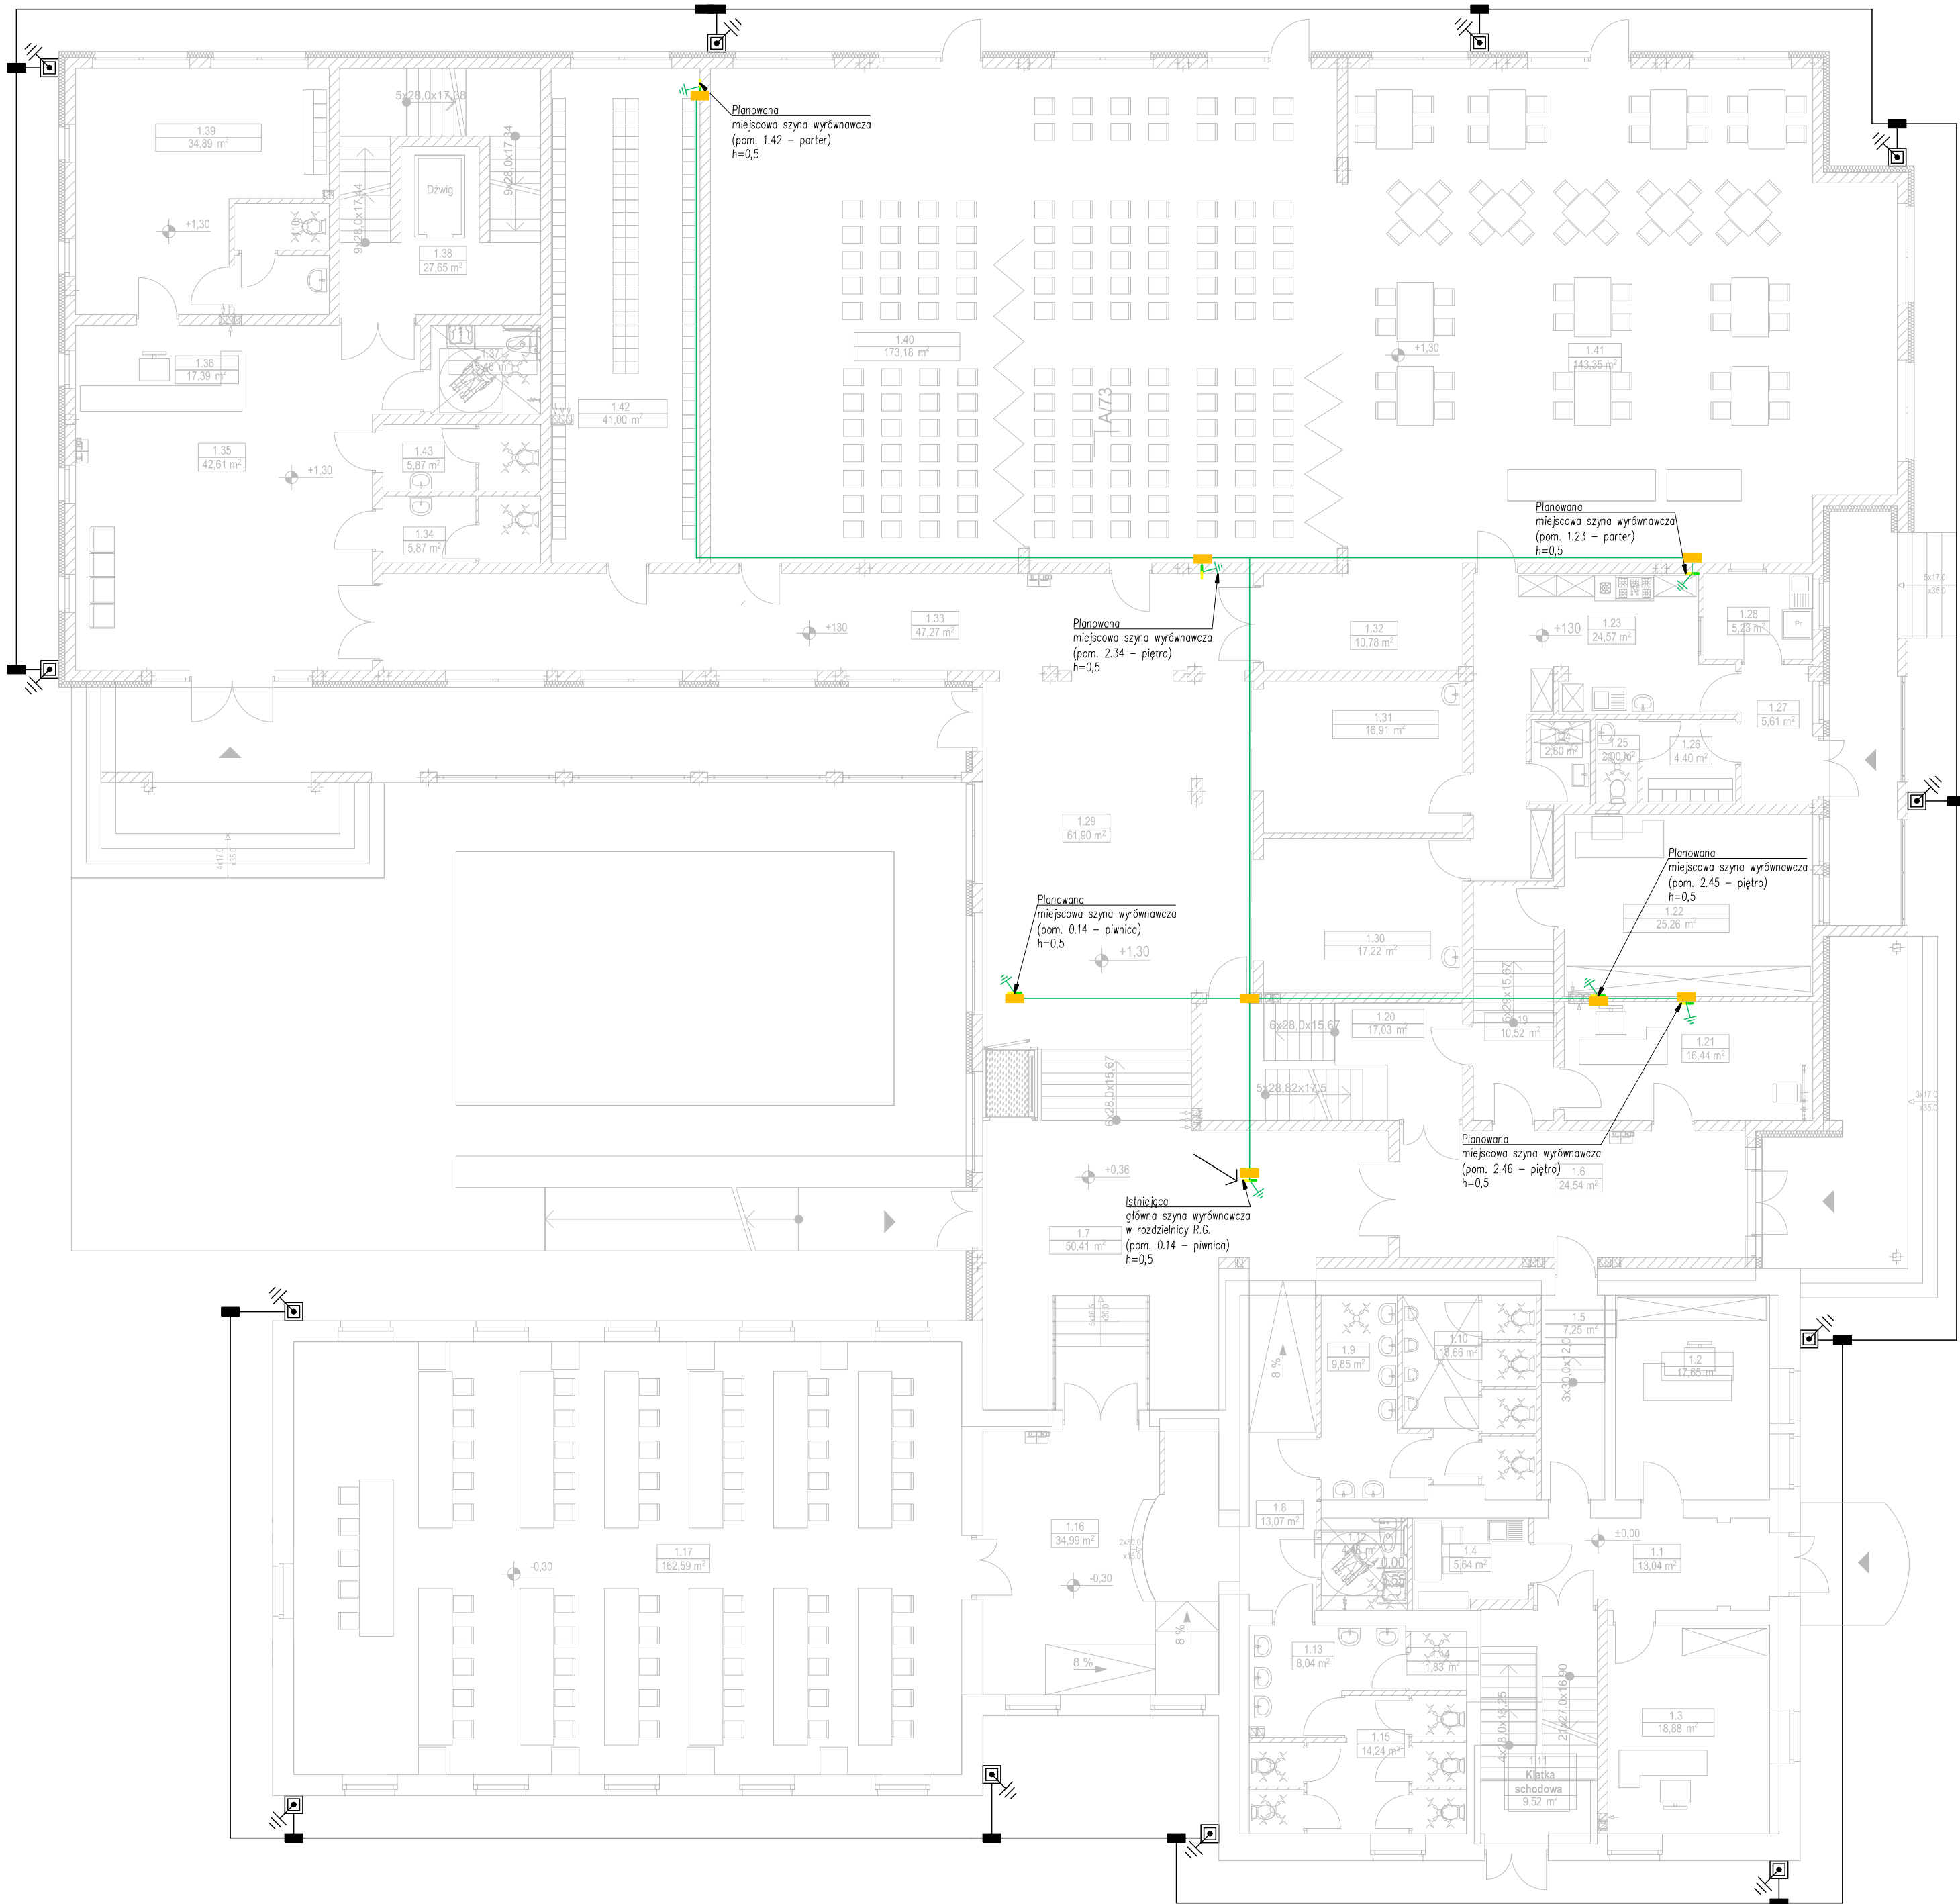

LEGENDA

– połączenie trwałe

– istn. uziom otokowy FeZn 30x4

– istn. wypust uziemienia fundamentowego ze złączem kontrolnym w gruncie

– planowana miejscowa szyna uziemienia

– planowana instalacja uziemienia wyrównawczego, przewód instalacyjny LgY 4 mm prowadzony w elastycznej rurze osłonowej.

- Uwagi
1. Uziom został wykonany przy użyciu szpilek uziemiających o długości L=3m.

2. Od uziomu wykonano wypust kablowy do głównej tablicy rozdzielczej zlokalizowanej w pomieszczeniu nr 0.2, wypust uziomu został wykonany przy użyciu przewodu LgY 1x70mm².

3. Wypusty uziemienia dla instalacji odgromowej podłączono do puszek złączy pomiarowych umieszczonych w ścianach ewelacyjnych.

4. Dopuszcza się podłączenie instalacji uziemienia miejscowych szyn wyrównawczych do głównej szyny uziemienia tablicy R.G. (w pom. 0.2).

5. Lokalizację planowanych komponentów instalacji elektrycznej zostały przedstawione graficznie na rysunkach przedłożonych przez Zamawiającego projektu wykonawczego oraz w formie pisemnej opisu niniejszego opracowania. Wykonawca zobowiązany jest zweryfikować te lokalizacje oraz doprowadzić stan obecny instalacji do wstępnego planowanego (zgodnie z przedłożonym projektem wykonawczym), a także wykonać dodatkowy zakres prac branżowych, planowanych, ustalonych w porozumieniu z Inwestorem. Zakres dodatkowych, planowanych prac branży elektrycznej (poza zakresem przedłożonego PW) należy wykonać zgodnie z opisem i rysunkami zawartymi w niniejszym opracowaniu.

Wega–Select s.c. Al. Wyzwolenia 9 lok. 27 42–224 Częstochowa tel. 604956301, 602245052		WECA-SC Select
OBIEKT: Budynek Regionalnego Centrum Szkoleń i Zachowania Dziedzictwa Kulturowego Polskiej Wsi, ul. Wyszyńskiego 74/126, 42–202 Częstochowa		
TEMAT: Inwentaryzacja instalacji elektrycznych wraz z ujęciem robót koniecznych do wykonania w celu umożliwienia zakończenia budowy.		
Projektant:	mgr inż. Adam Ponicz upr. budowlane nr SLK/0622/PWOE/05	
Sprawdził:	mgr inż. Tomasz Soluch upr. budowlane nr SLK/1079/POOE/05	
Opracował:	inż. Dominik Kluza	
1:100	Rys. 7 Inwentaryzacja oraz wykaz robót koniecznych do wykonania dla instalacji uziemienia	05.2025