


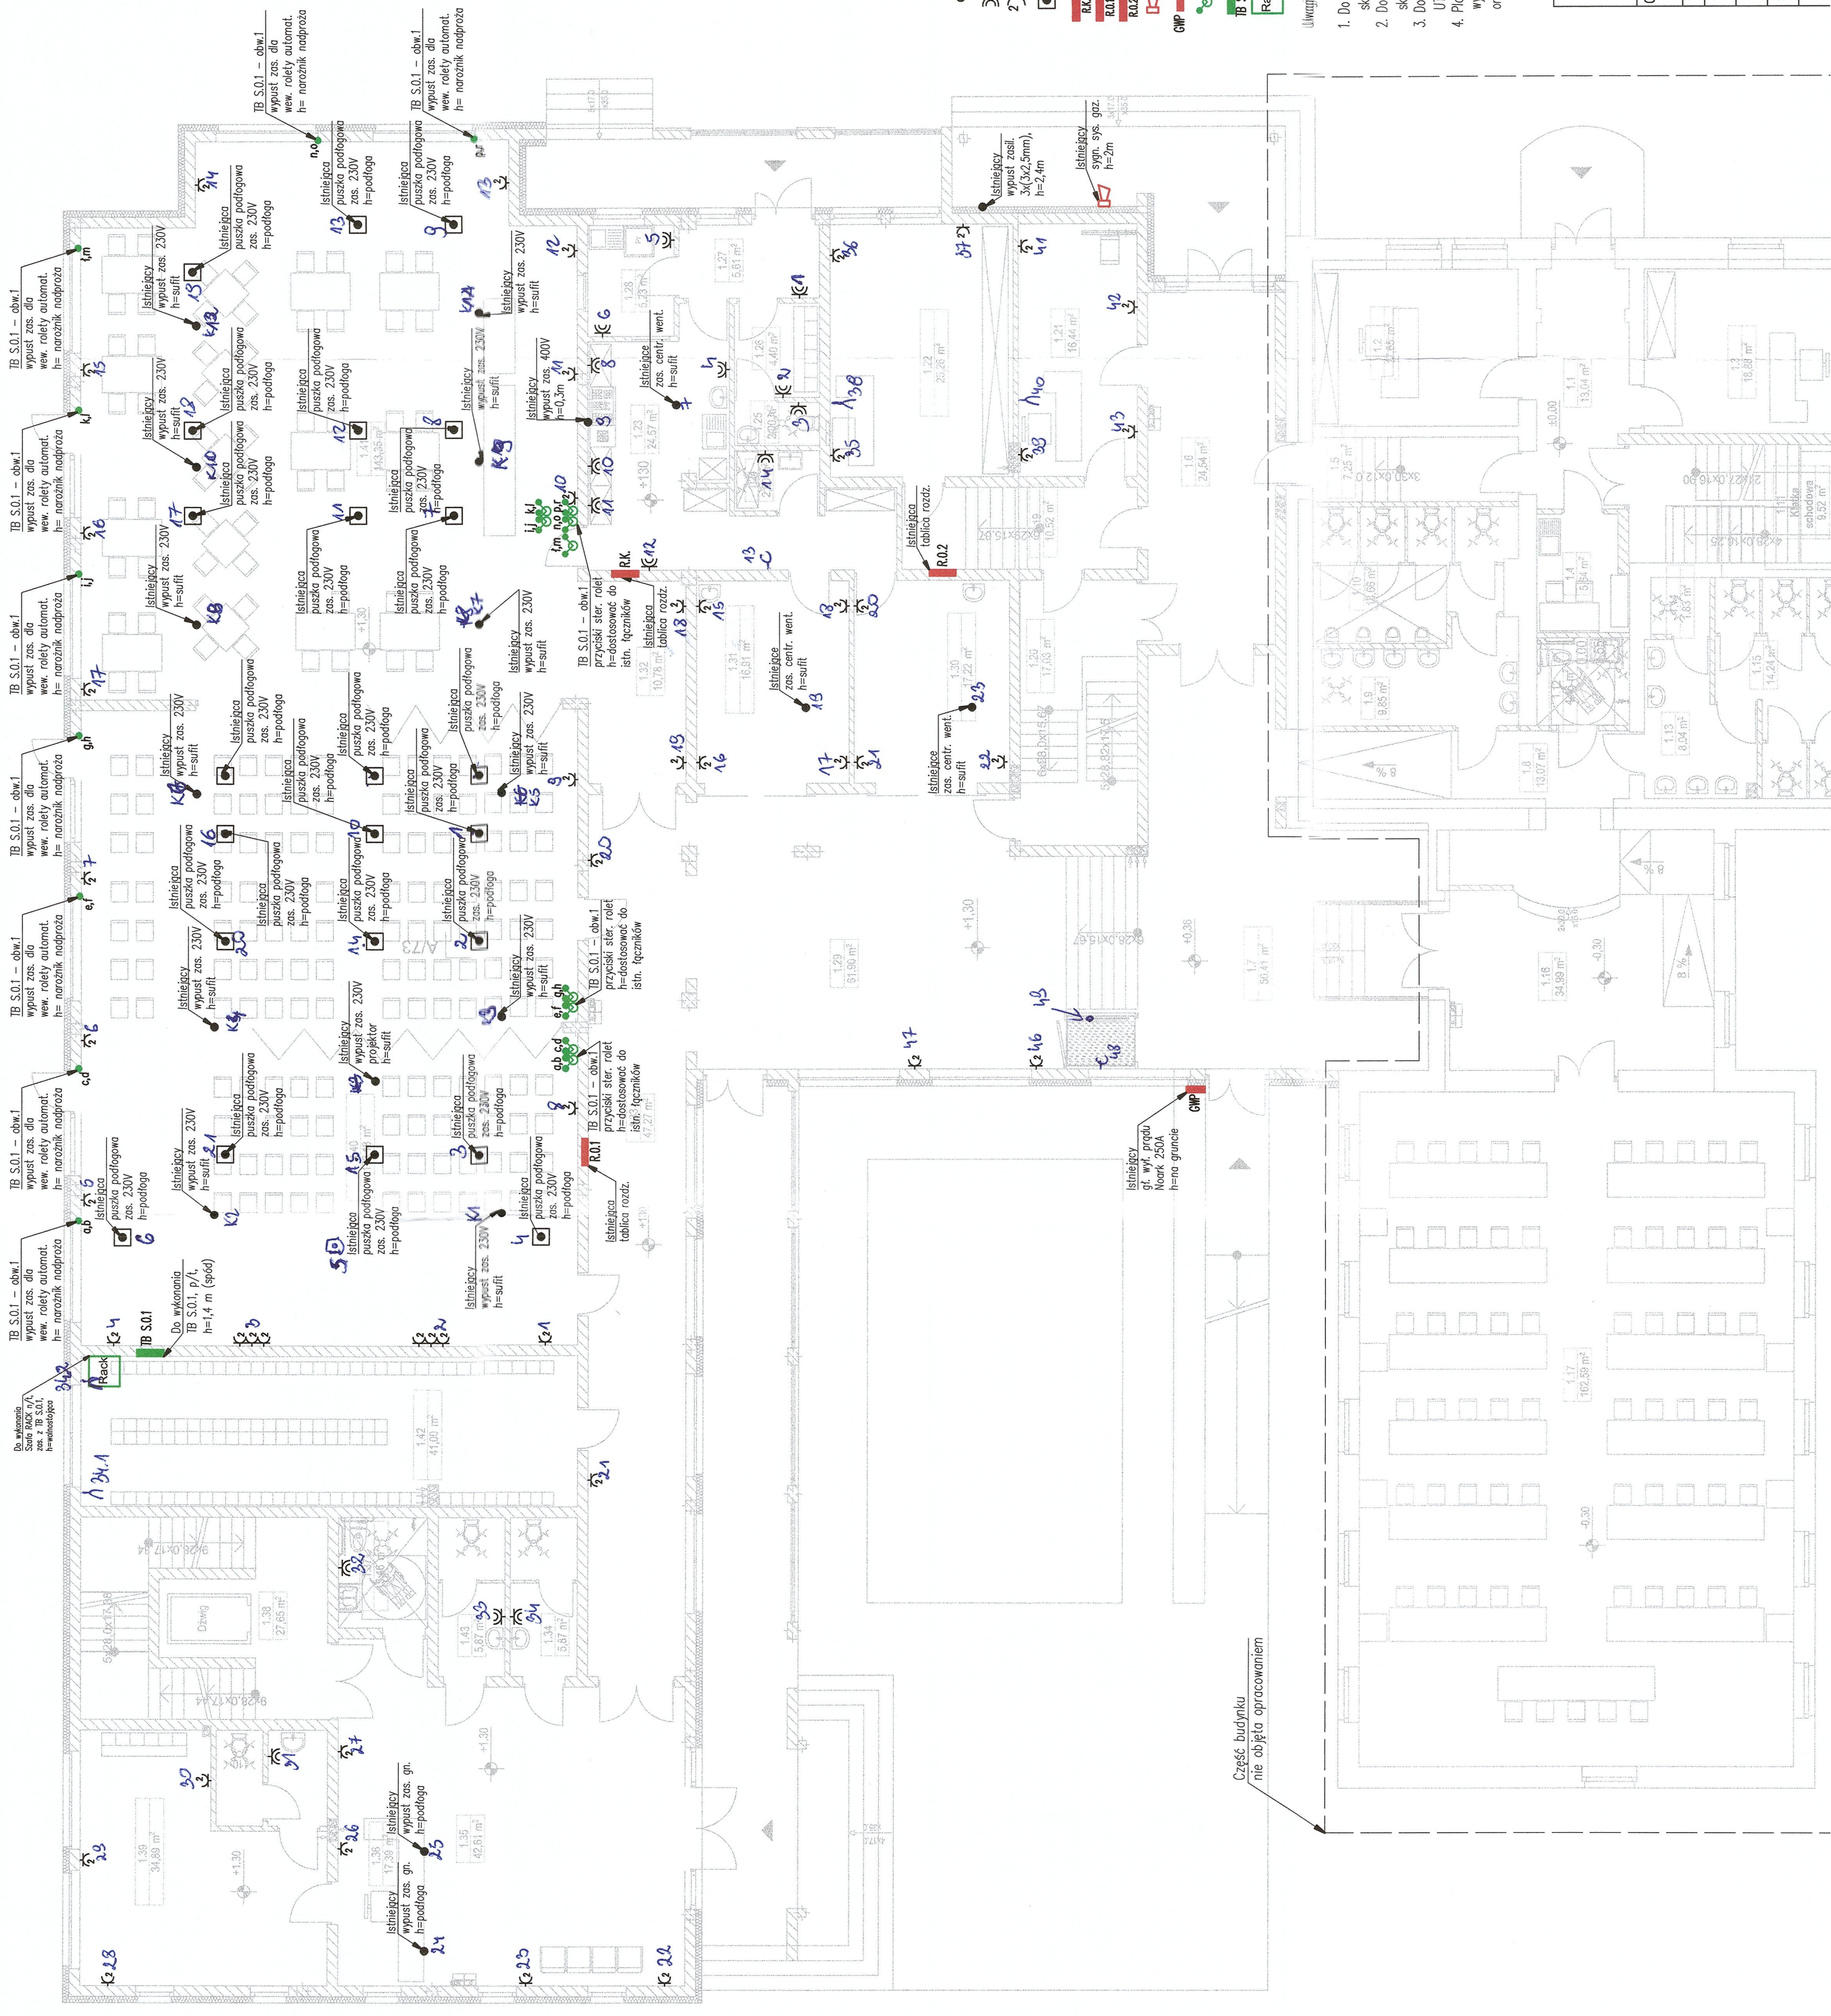

Legenda:

- - wypust kablowy, wypust zasilania
- - wypust kablowy dla gniazda wtykowego 1-f pojedynczego p/t, n/t IP44
- - wypust kablowy dla gniazda wtykowego 1-f podwójnego p/t, n/t IP20
- - puszka podłogowa z wypustem zas. 230V
- - istniejąca tablica rozdzielcza
- - istniejąca tablica rozdzielcza
- - istniejąca tablica rozdzielcza
- - sygn. sys. gaz.
- - istniejący gt. wyl. prądu
- - planowany łącznik przyciskowy (dwuklawiszowy), p/t, IP20
- - planowana tablica rozdzielcza TB S.O.1
- - planowana szafa RACK

Uwagi (dotyczące zakresu robót określonych):

- Do istniejących puszek podłogowych, należy doprowadzić po jednym obwodzie skrajki UTP kat.6, z planowanej szafy RACK (pom. 1.42).
- Do planowanych przycisków ster. rolę, należy doprowadzić po jednym obwodzie skrajki UTP kat.6, z planowanej szafy RACK (pom. 1.42).
- Do planowanych projektorów, należy doprowadzić po jednym obwodzie skrajki UTP kat.6, z planowanej szafy RACK (pom. 1.42).
- Planowane przyciski ster. rolę, należy zasilć nowym obwodem elektrycznym, wprowadzonym z planowanej tablicy rozdzielczej TB S.O.1, dobór zabezpiecz. oraz okablowania, według dokumentacji (opis).

Wega-Select s.c.	
Al. Wyzwolenia 9 lok. 27	
42-224 Częstochowa	
tel. 604956301, 602245052	
OBIEKT: Budynek Regionalnego Centrum Szkoła i Zachowania Dziedzictwa Kulturowego Polskiej Wsi, ul. Wyzwolenia 74/76, 42-202 Częstochowa	
TEMAT: Inwentaryzacja instalacji elektrycznej	
Projektant	mgr inż. Adam Pomicz
mgr inż. budowlane nr SIK/0022/PWC/05	
Sprawdził:	mgr inż. Tomasz Soluch
mgr inż. budowlane nr SIK/1079/P00E/05	
Opracował:	Dominik Kluz
Rys. 2 Inwentaryzacja instalacji gniazd wtykowych, zasilan -	
1:100 parter	
08.2024	