


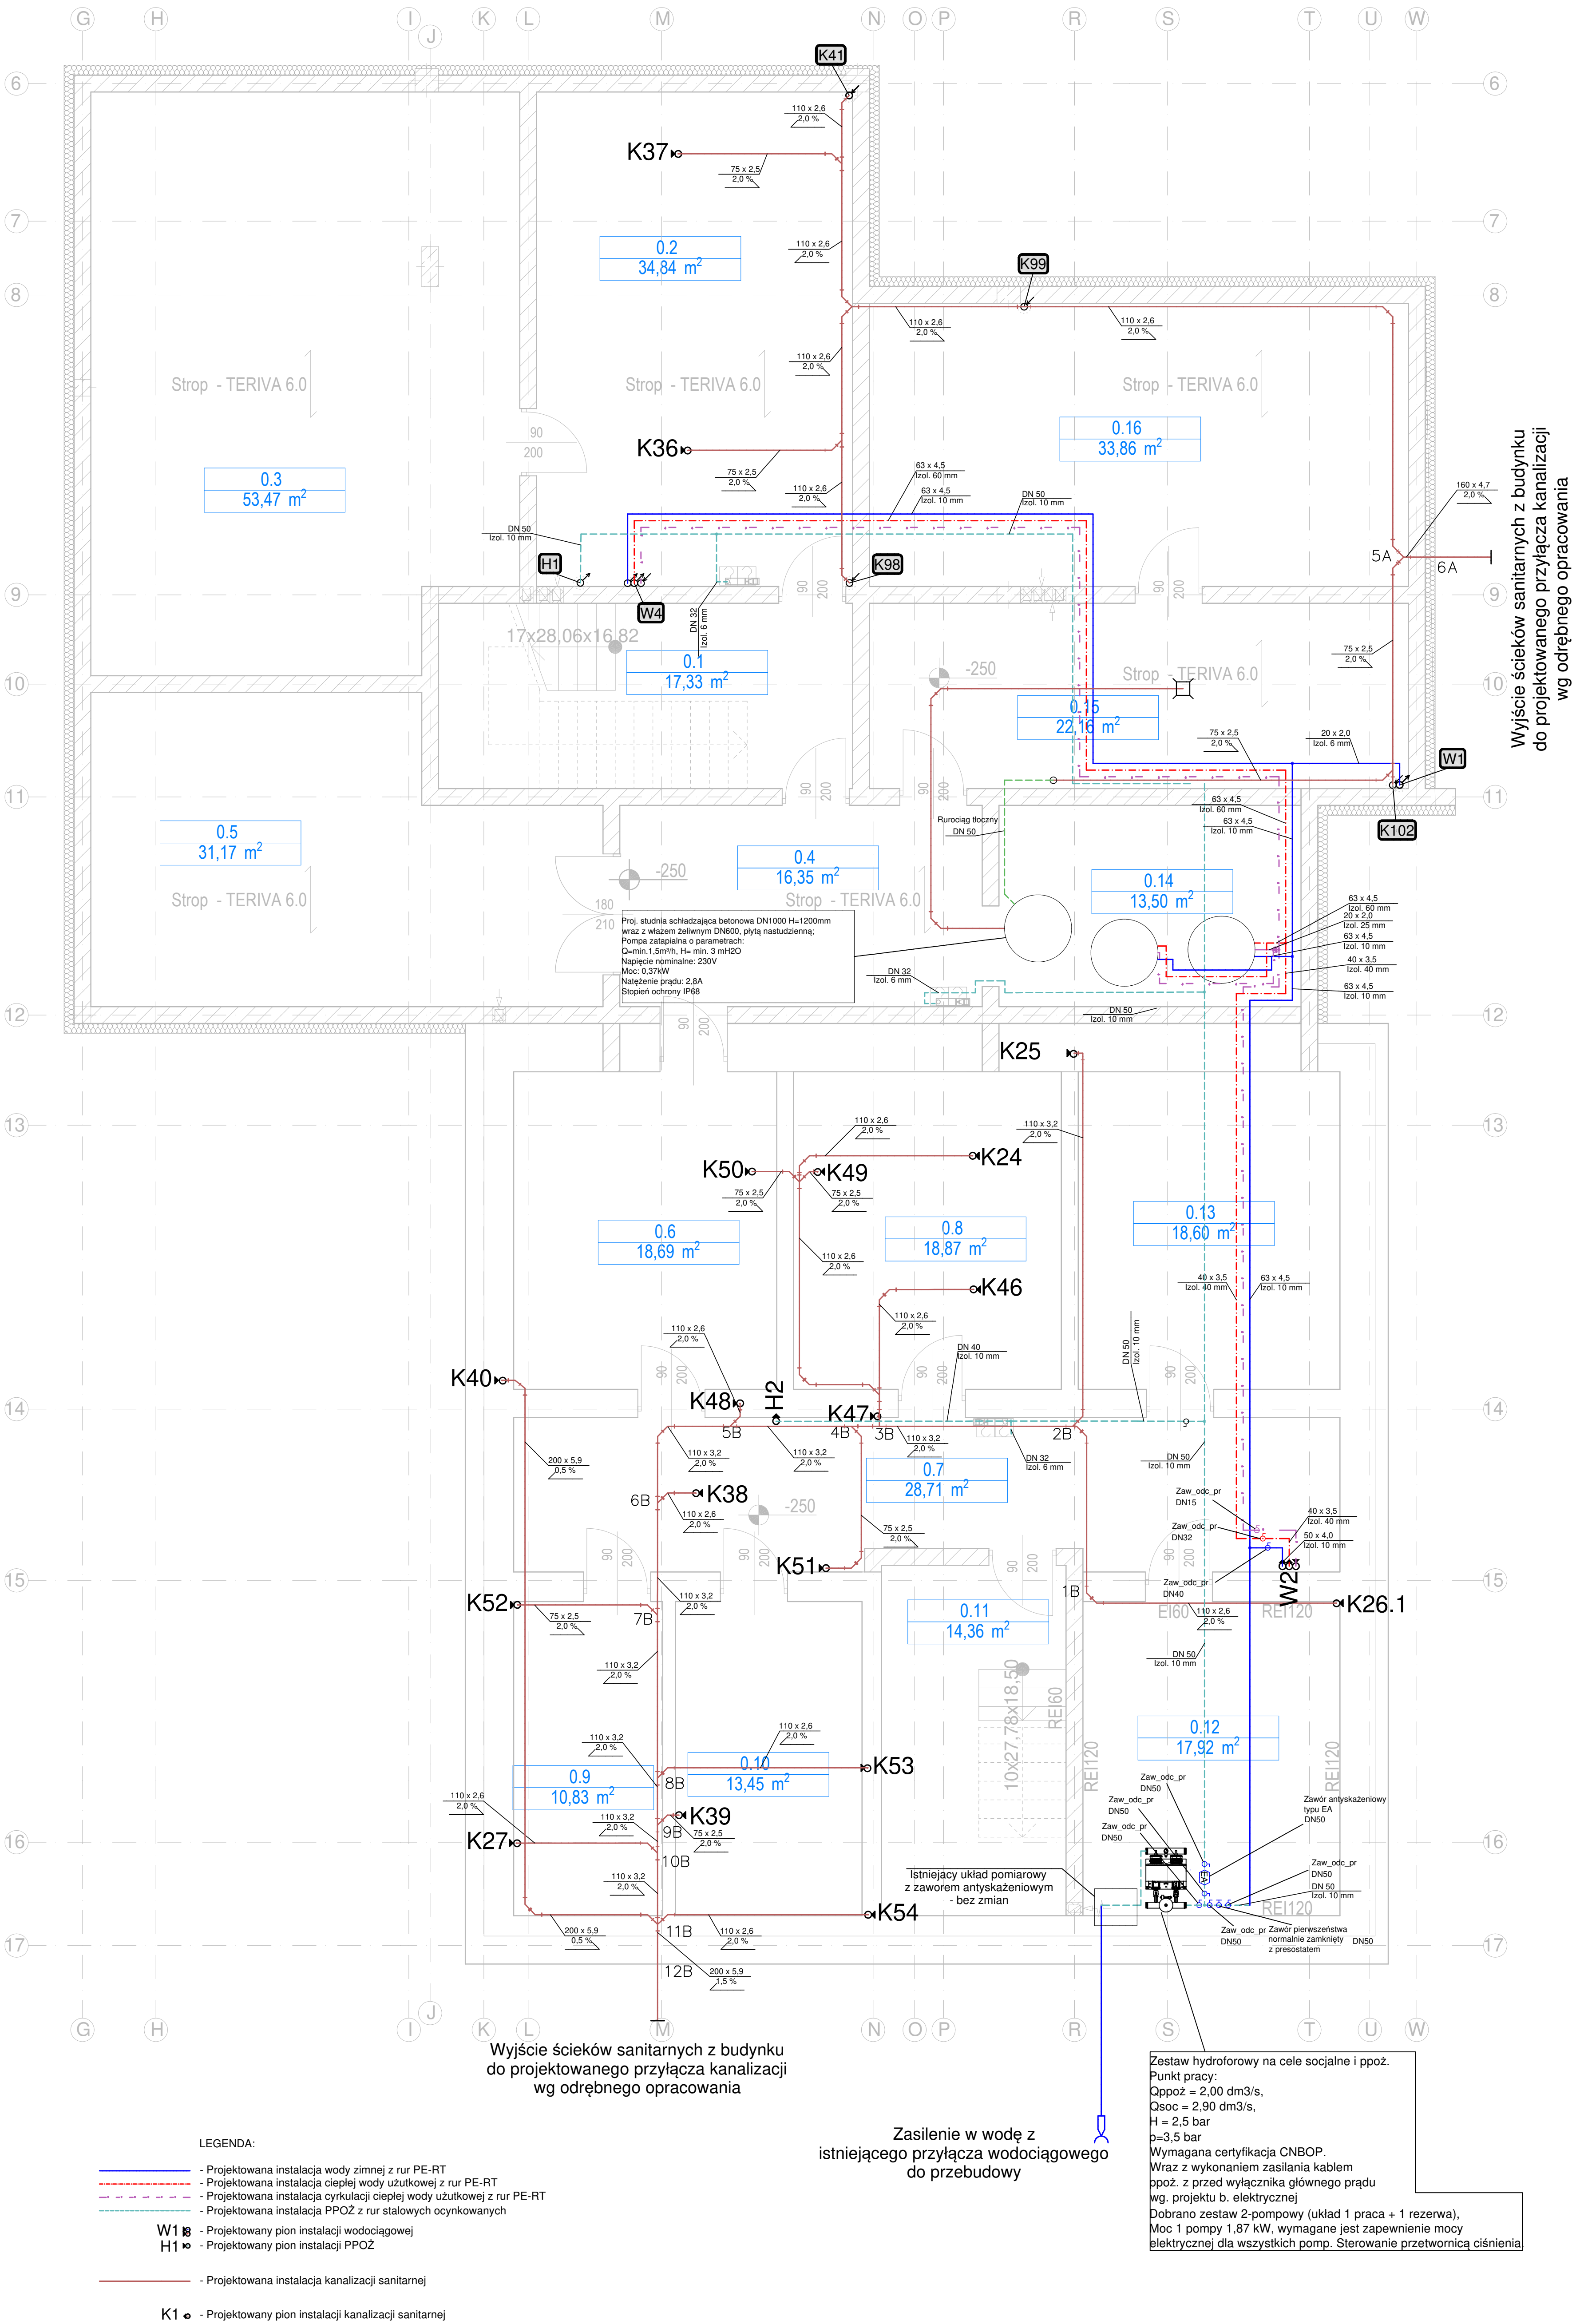

|   |   |
|---|---|
| <b>STB Sp. z o.o.</b><br>ul. Bór 151 c<br>42-200 Częstochowa<br>tel/fax 34 346 11 66, mobilny 609 870 360<br>e-mail biuro@stb-stb.pl, www.stb-stb.pl |   |
| Investor:   | Śląski Ośrodek Doradztwa Rolniczego w Częstochowie                                                               |
| Adres:   | ul. Wyszyńskiego 70/126, 42-202 Częstochowa                                                                      |
| Przedmiot inwestycji:   | Przebudowa, rozbudowa i nadbudowa Regionalnego Centrum Szkoleń i Zachowania Dziedzictwa Kulturowego Polskiej Wsi |
| Lokalizacja inwestycji:   | dz. nr ew. 18/13, obręb 100 Częstochowa<br>ul. Wyszyńskiego 74/126, 42-202 Częstochowa                           |
| Nazwa rysunku:   | RZUT PIWNIC. Instalacja wod. - kan.                                                                              |
| Projektant:   | mgr inż. Wojciech Jędrzejczyk<br>upr. nr LOD/1756/PWBS/11                                                        |
| Sprawdzący:   | mgr inż. Dariusz Staszczak<br>upr. nr LOD/3461/PWBS/17                                                           |
| Skala:   | 1:50   |
| Data:   | 03.2019   |
| Bransza:   | sanitarna   |
| Nr rysunku:   | S1   |