


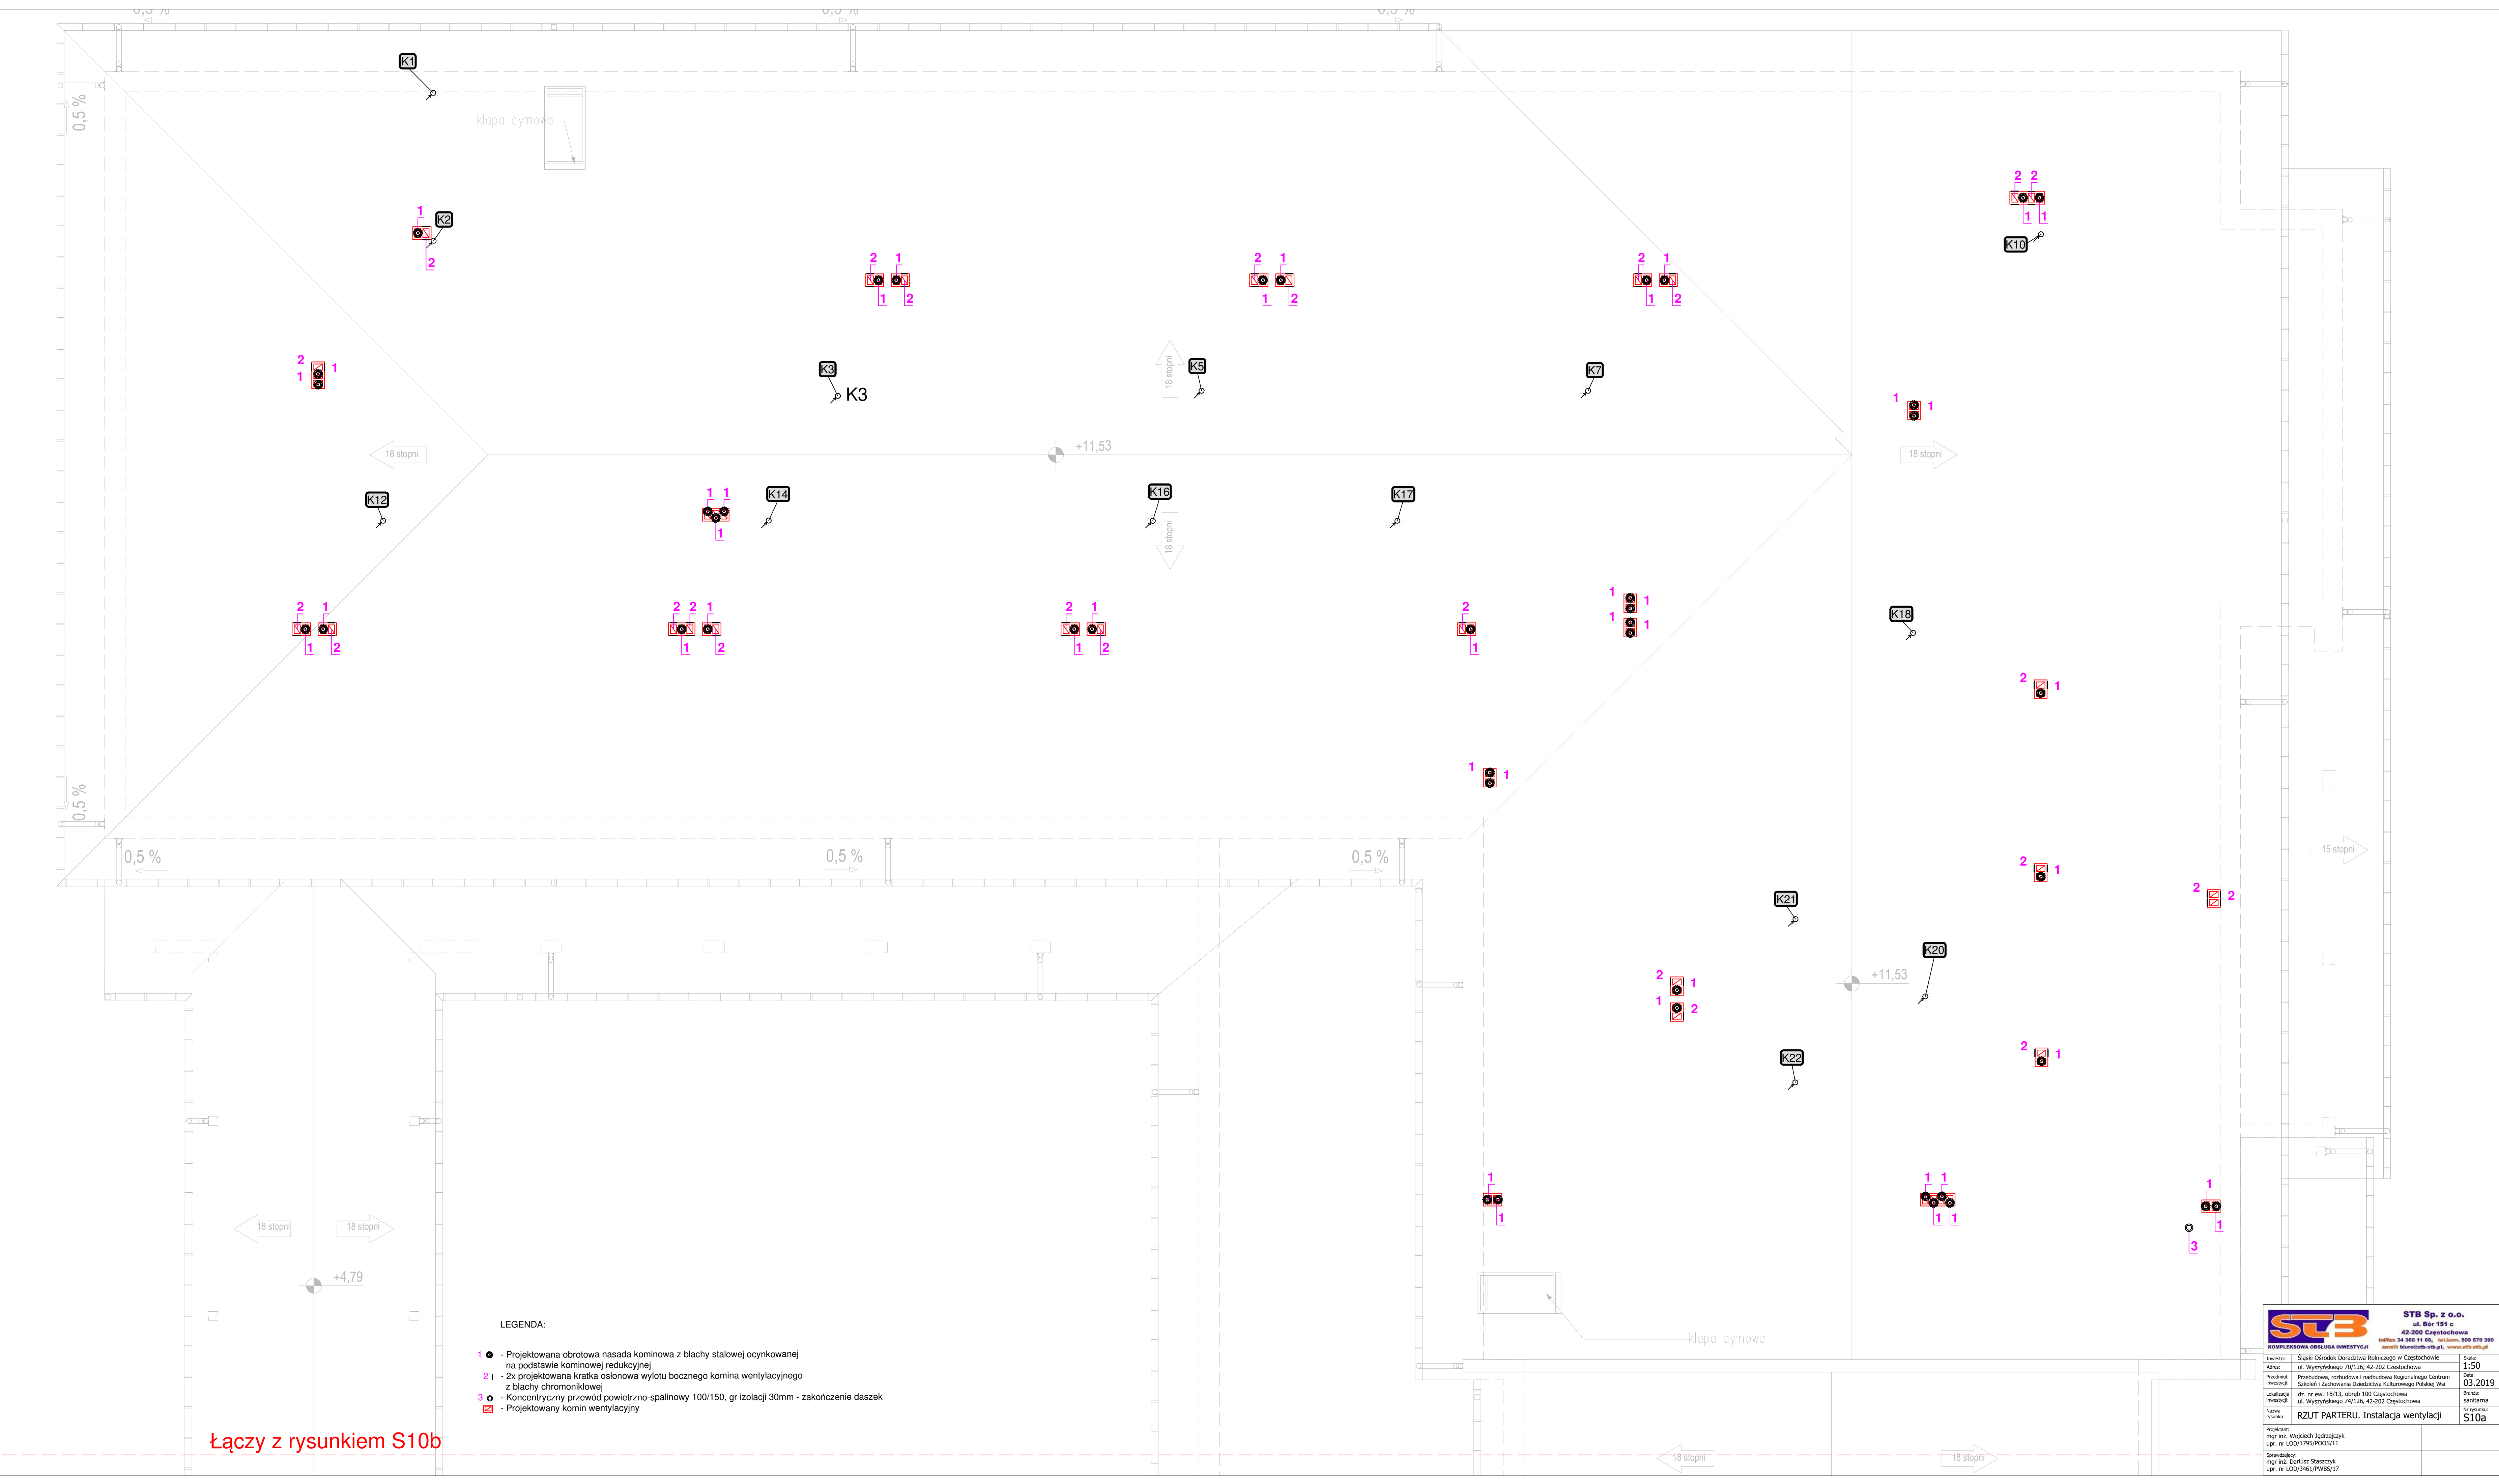

LEGENDA:

- 1 ● - Projektowana obrotowa nasada kominowa z blachy stalowej ocynkowanej na podstawie kominowej redukcyjnej
- 2 I - 2x projektowana kratka osłoniowa wylotu bocznego kominu wentylacyjnego z blachy chromoniklowej
- 3 ● - Koncentryczny przewód powietrzno-spalinowy 100/150, gr izolacji 30mm - zakończenie daszek
- - Projektowany komin wentylacyjny

STB
KOMPLEKSOWA OBSŁUGA INWESTYCJI

STB Sp. z o.o.
ul. Świr 151 c
42-200 Częstochowa
tel/fax 34 360 11 66, tel./kom. 609 570 390
e-mail biuro@stb-obj.pl, www.stb-obj.pl

Inwestor:	Śląski Ośrodek Doradztwa Rolniczego w Częstochowie	Skala:	1:50
Adres:	ul. Wyszyńskiego 70/126, 42-202 Częstochowa	Data:	03.2019
Prostota inwestycji:	Przebudowa, rozbudowa i nadbudowa Regionalnego Centrum Sztuki i Zachowania Dziedziczy Kulturowego Polskiej Wsi	Strona:	sanitarna
Lokalizacja inwestycji:	dz. nr ew. 18/13, obręb 100 Częstochowa ul. Wyszyńskiego 74/126, 42-202 Częstochowa	Strona:	S10a
Nazwa rysunku:	RZUT PARTERU. Instalacja wentylacji		
Projektant:	mgr inż. Wojciech Jędrzejczyk upr. nr LOD/1795/POOS/11		
Sprowadzający:	mgr inż. Dariusz Staszczak upr. nr LOD/3461/PWBS/17		