


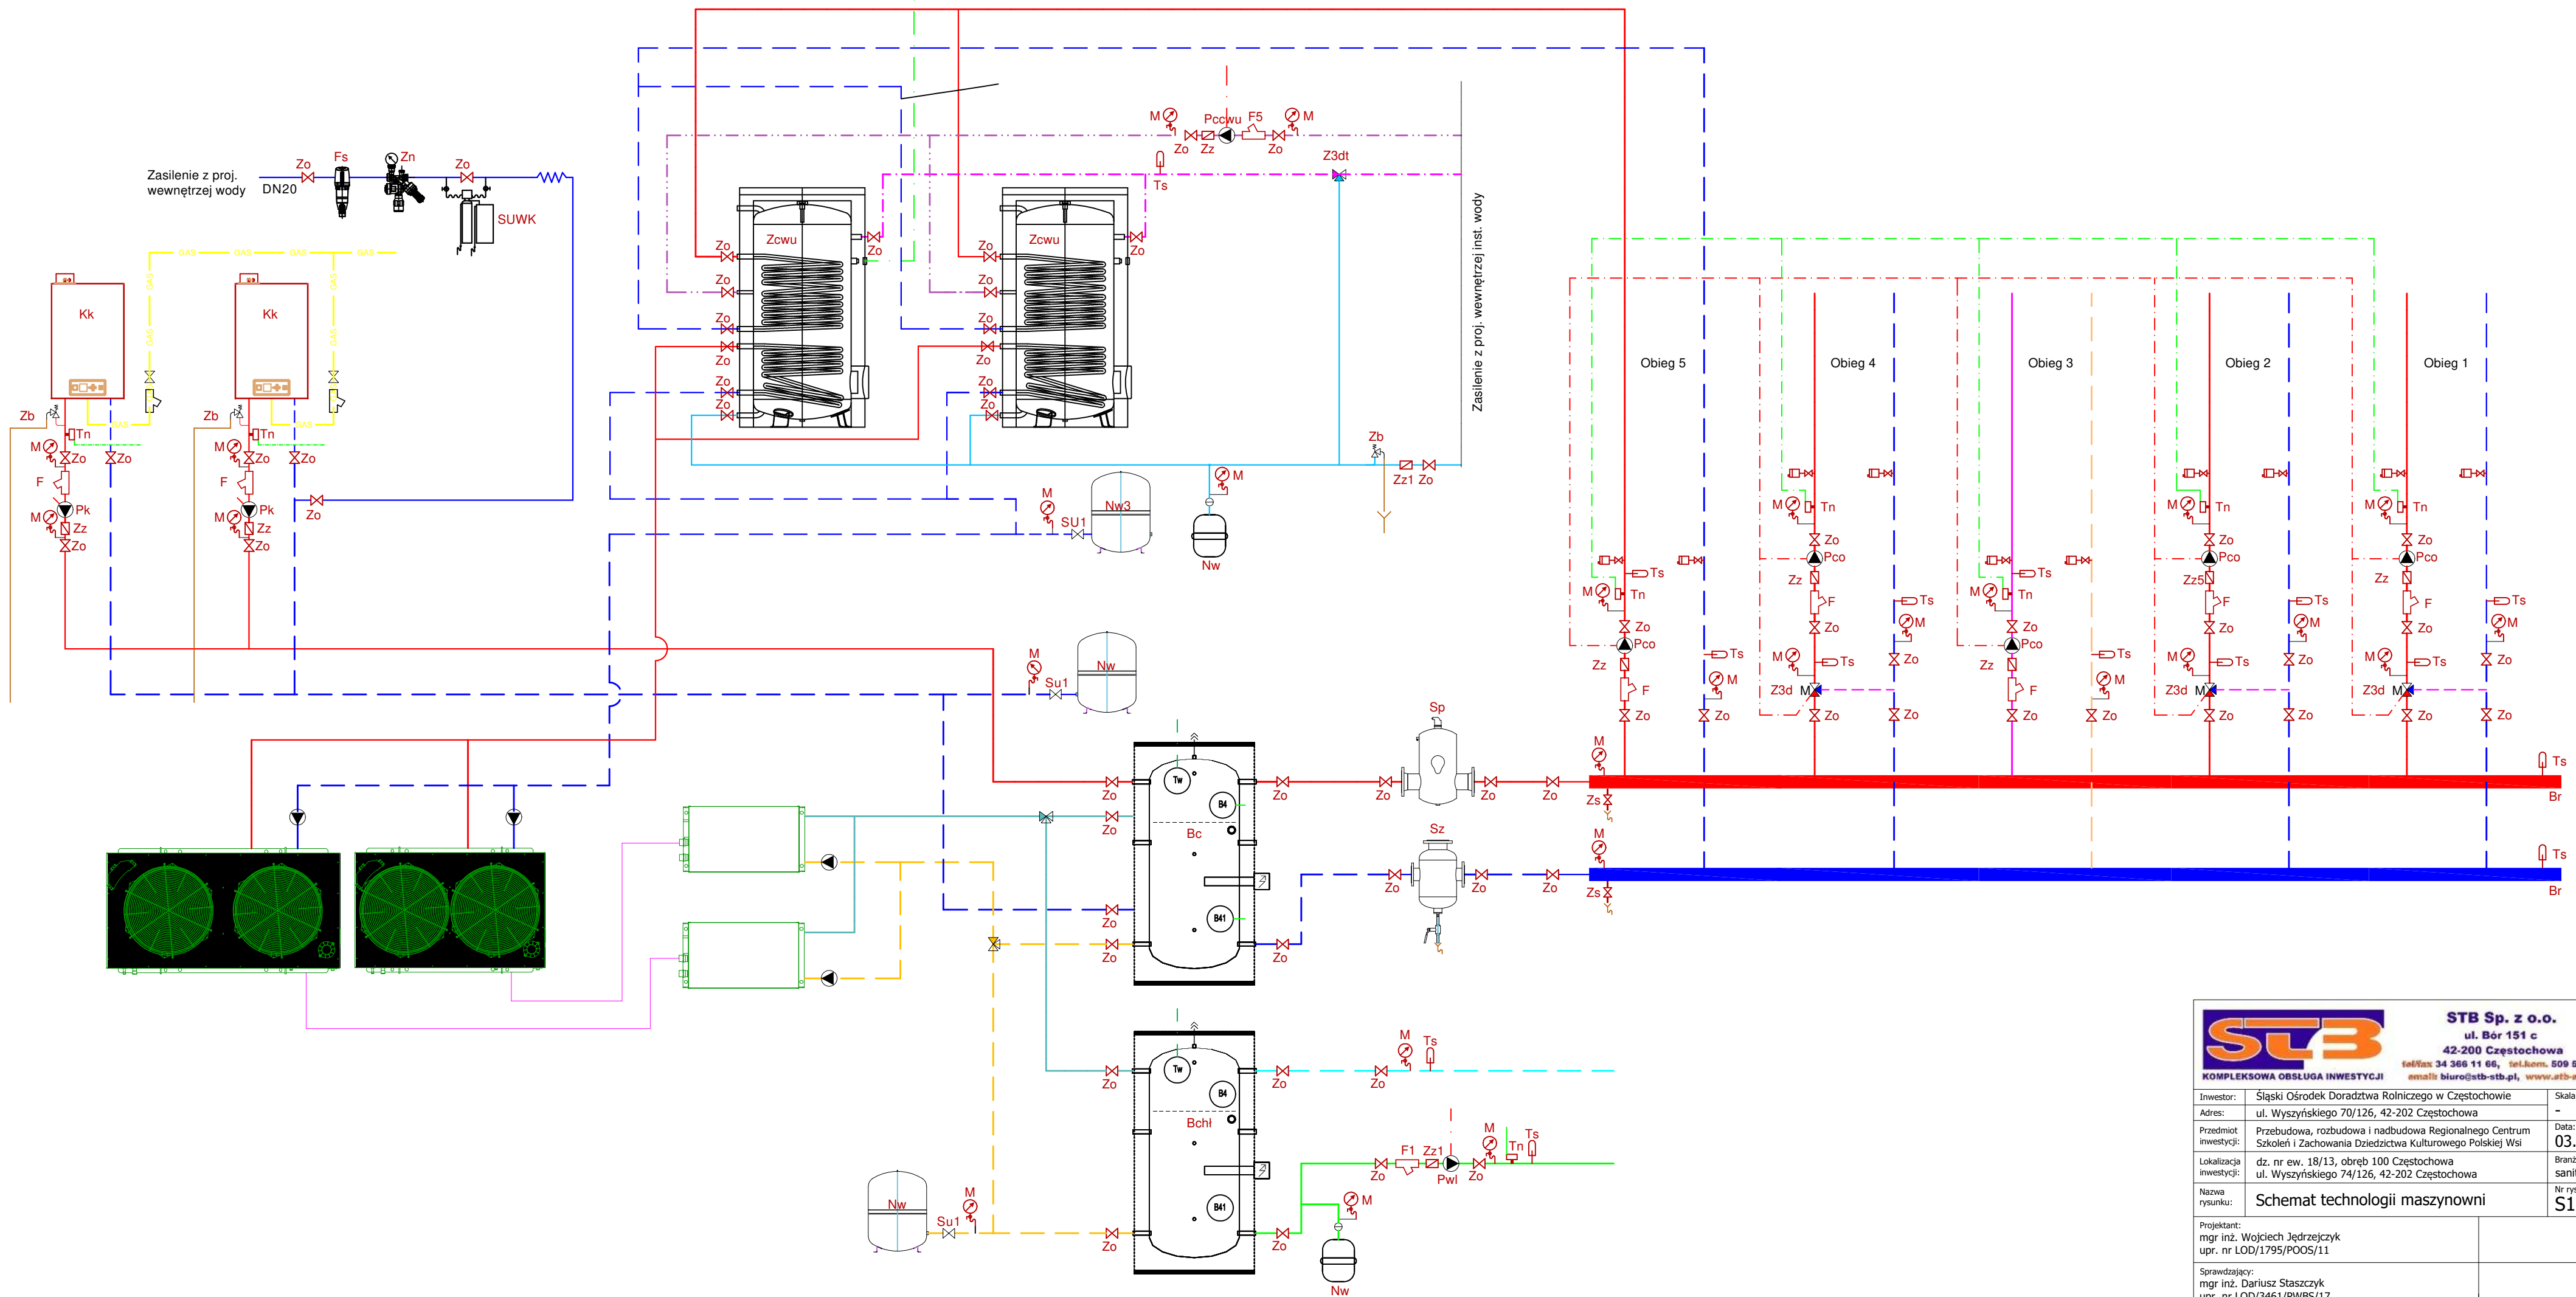



STB Sp. z o.o.
ul. Bór 151 c
42-200 Częstochowa
tel/fax 34 366 11 66, tel/kom. 509 570 390
email: biuro@stb-stb.pl, www.stb-stb.pl

Inwestor:	Śląski Ośrodek Doradztwa Rolniczego w Częstochowie	Skala:	-
Adres:	ul. Wyszyńskiego 70/126, 42-202 Częstochowa	Data:	03.2019
Przedmiot inwestycji:	Przebudowa, rozbudowa i nadbudowa Regionalnego Centrum Szkoleń i Zachowania Dziedzictwa Kulturowego Polskiej Wsi	Branża:	sanitarna
Lokalizacja inwestycji:	dz. nr ew. 18/13, obręb 100 Częstochowa ul. Wyszyńskiego 74/126, 42-202 Częstochowa	Nr rysunku:	S18
Nazwa rysunku:	Schemat technologii maszynowni		
Projektant: mgr inż. Wojciech Jędrzejczyk upr. nr LOD/1795/POOS/11			
Sprawdzający: mgr inż. Dariusz Staszczuk upr. nr LOD/3461/PWBS/17			