


Wyjście ścieków sanitarnych z budynku
do projektowanego przyłącza kanalizacji
wg odrębnego opracowania

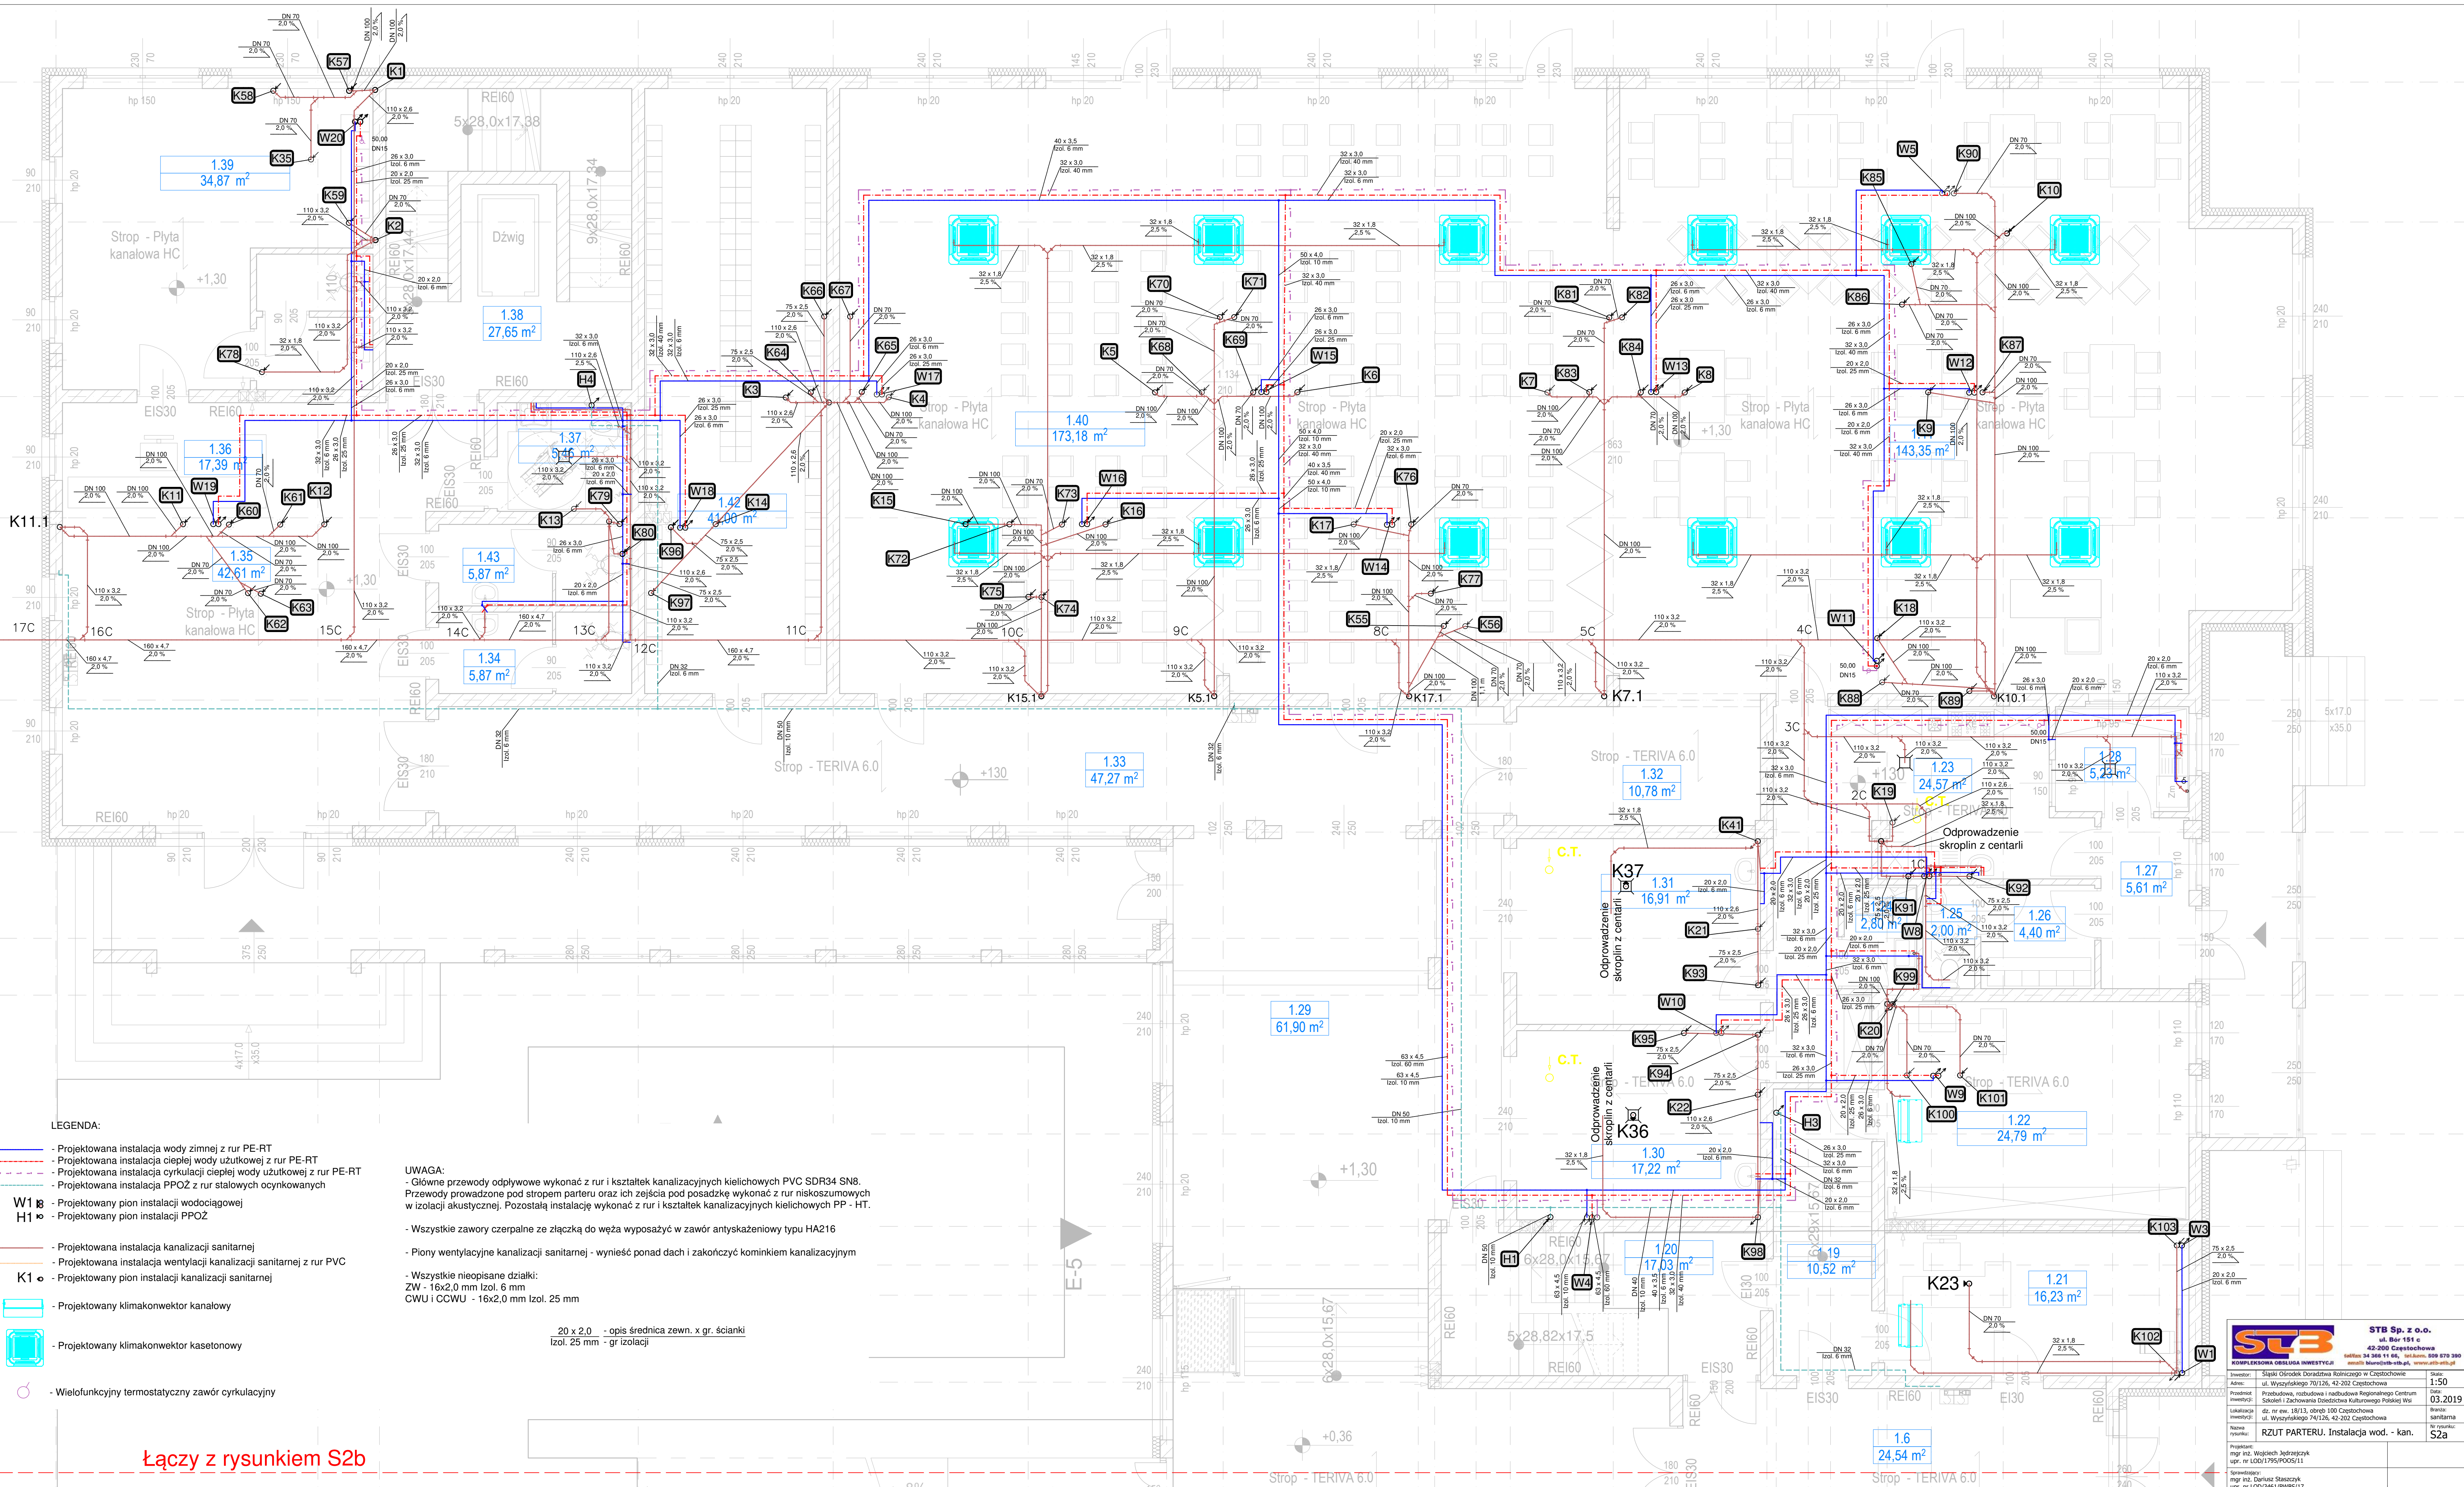

LEGENDA:

- Projektowana instalacja wody zimnej z rur PE-RT
- Projektowana instalacja ciepłej wody użytkowej z rur PE-RT
- Projektowana instalacja cyrkulacji ciepłej wody użytkowej z rur PE-RT
- Projektowana instalacja PPOŻ z rur stalowych ocynkowanych
- Projektowany pion instalacji wodociągowej
- Projektowany pion instalacji PPOŻ
- Projektowana instalacja kanalizacji sanitarnej
- Projektowana instalacja wentylacji kanalizacji sanitarnej z rur PVC
- Projektowany pion instalacji kanalizacji sanitarnej
- Projektowany klimakonwektor kanałowy
- Projektowany klimakonwektor kasetonowy
- Wielofunkcyjny termostatyczny zawór cyrkulacyjny

UWAGA:
- Główne przewody odpływowe wykonać z rur i kształtek kanalizacyjnych kielichowych PVC SDR34 SN8. Przewody prowadzone pod stropem parteru oraz ich zejścia pod posadzkę wykonać z rur niskosumowych w izolacji akustycznej. Pozostałą instalację wykonać z rur i kształtek kanalizacyjnych kielichowych PP - HT.
- Wszystkie zawory czepalne ze złączką do węży wyposażać w zawór antyskażeniowy typu HA216
- Piony wentylacyjne kanalizacji sanitarnej - wynieść ponad dach i zakończyć kominkiem kanalizacyjnym
- Wszystkie nieopisane dziatki:
ZW - 16x2,0 mm Izol. 6 mm
CWU i CCWU - 16x2,0 mm Izol. 25 mm

20 x 2,0 - opis średnica zewn. x gr. ścianki
Izol. 25 mm - gr izolacji

Łączy z rysunkiem S2b



STB Sp. z o.o.
ul. Bar 151 c
42-200 Częstochowa
tel. 34 360 11 66, fax 34 360 11 67
e-mail: biuro@stb-inwestycje.pl, www.stb-inwestycje.pl

KONPILACJA OBSŁUGA INWESTYCJI

Investor:	Slaski Ośrodek Doradztwa Rolniczego w Częstochowie	Skala:
Adres:	ul. Wyszyńskiego 70/126, 42-202 Częstochowa	1:50
Prostokąt inwentaryzacji:	Przebudowa, rozbudowa i nadbudowa Regionalnego Centrum Sztuki i Zachowania Dziedziny Kulturowej Polskiej Wios	03.2019
Lokalizacja inwentaryzacji:	dz. nr ew. 18/13, obręb 100 Częstochowa	Brutto:
Nazwa rysunku:	ul. Wyszyńskiego 74/126, 42-202 Częstochowa	sanitarna
Projektant:	RZUT PARTERU. Instalacja wod. - kan.	Brutto:
Projektant:	mgr inż. Włodzisław Jędrzejczyk	S2a
Projektant:	mgr inż. Danusia Szanajczyk	
Projektant:	mgr inż. Danusia Szanajczyk	
Projektant:	mgr inż. Danusia Szanajczyk	