


Łączy z rysunkiem S2a

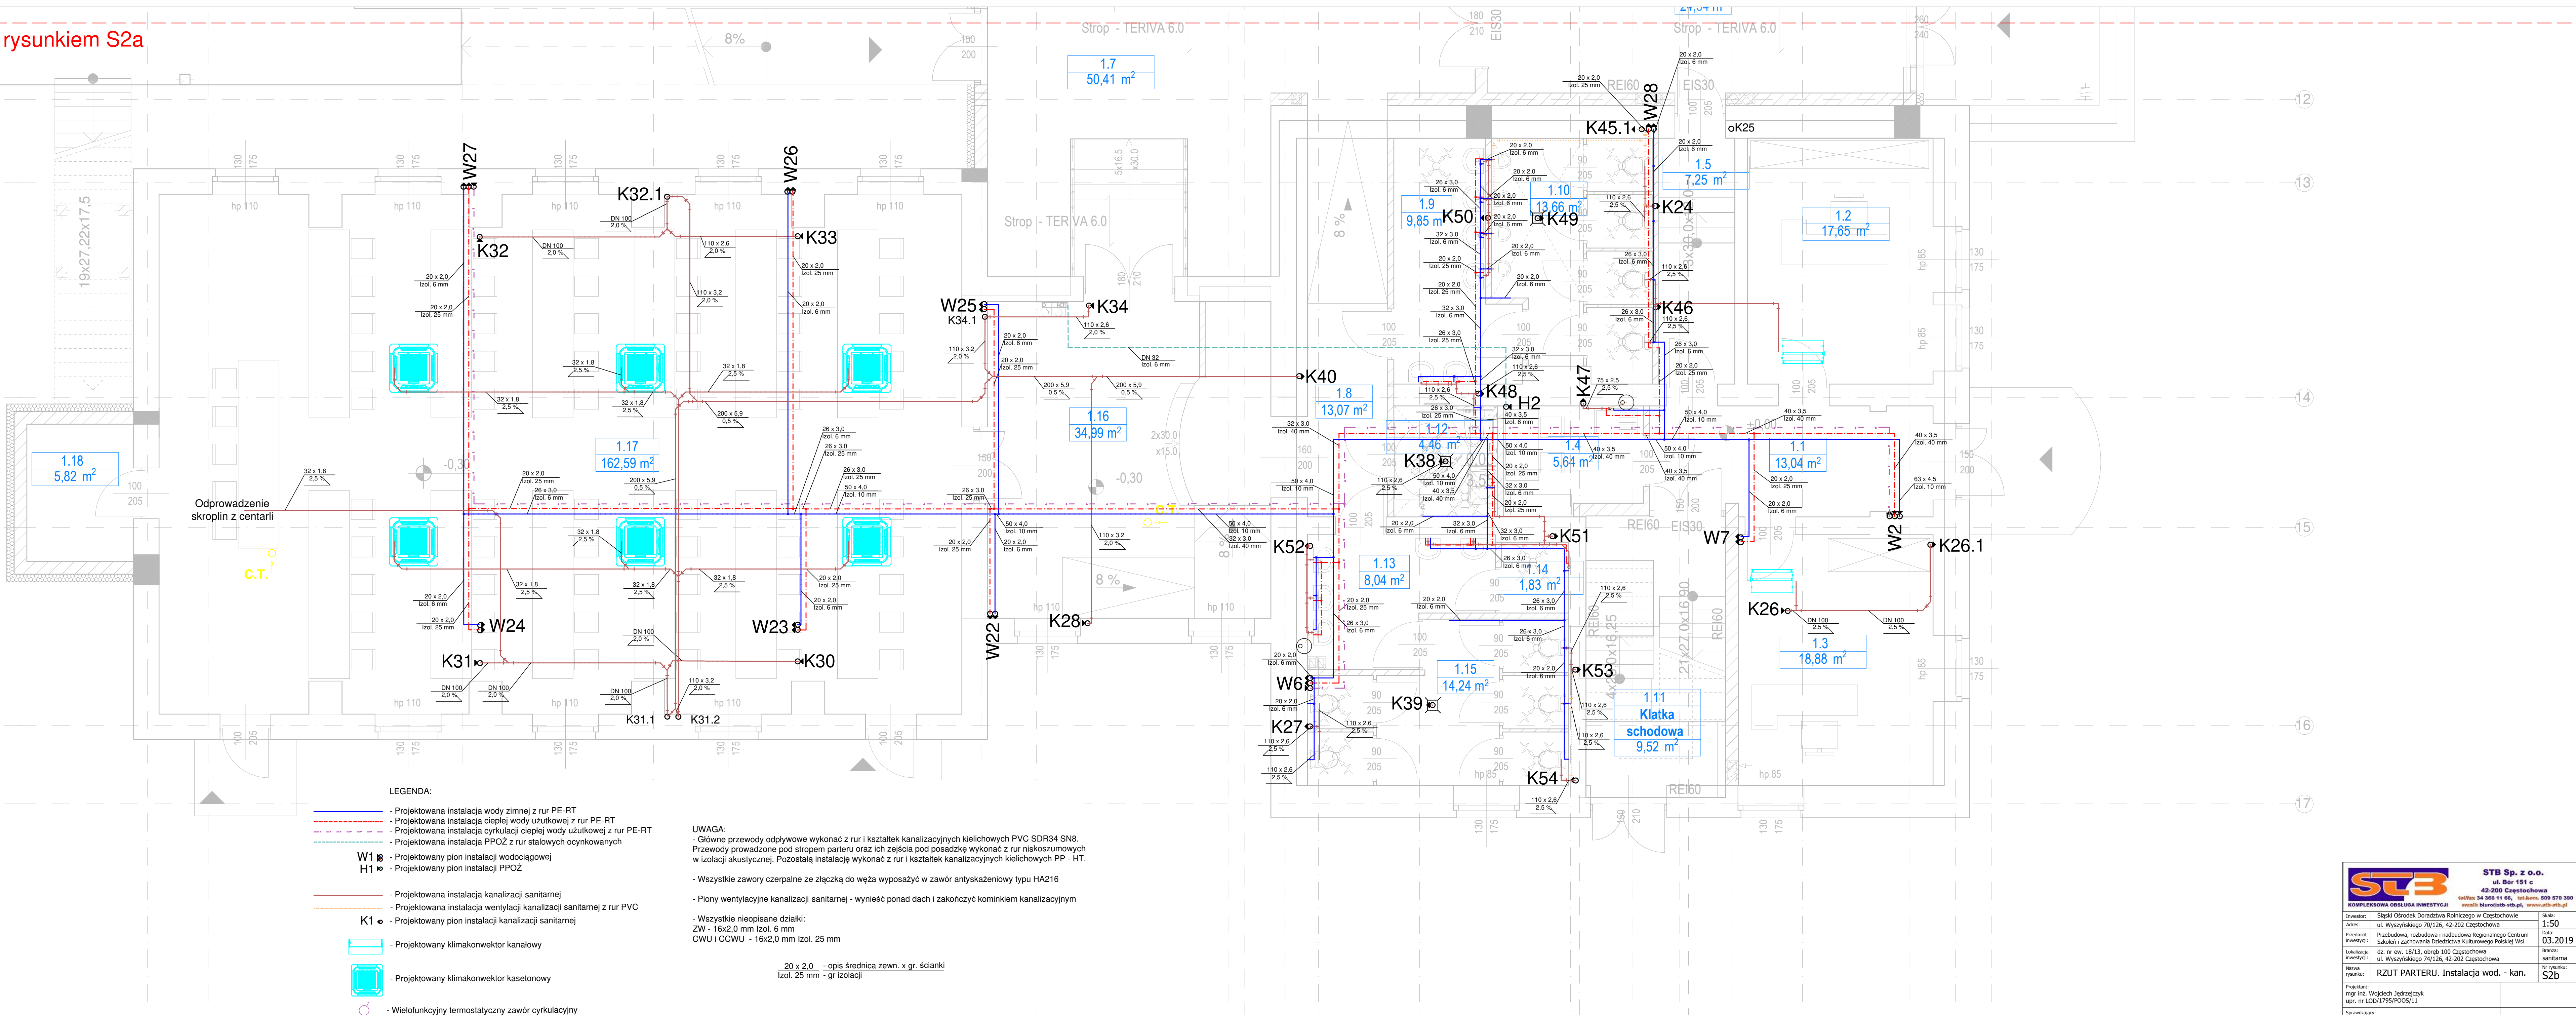

LEGENDA:

- Projektowana instalacja wody zimnej z rur PE-RT
- Projektowana instalacja ciepłej wody użytkowej z rur PE-RT
- Projektowana instalacja cyrkulacji ciepłej wody użytkowej z rur PE-RT
- Projektowana instalacja PPOŻ z rur stalowych ocynkowanych

- W1 8 - Projektowany pion instalacji wodociągowej
- H1 8 - Projektowany pion instalacji PPOŻ

- Projektowana instalacja kanalizacji sanitarnej
- Projektowana instalacja wentylacji kanalizacji sanitarnej z rur PVC

- K1 8 - Projektowany pion instalacji kanalizacji sanitarnej

- Projektowany klimakonwektor kanałowy

- Projektowany klimakonwektor kasetonowy

- Wielofunkcyjny termostatyczny zawór cyrkulacyjny

UWAGA:

- Główne przewody odpływowe wykonać z rur i kształtek kanalizacyjnych kielichowych PVC SDR34 SN8. Przewody prowadzone pod stropem parteru oraz ich zejścia pod posadzkę wykonać z rur niskosumowych w izolacji akustycznej. Pozostałą instalację wykonać z rur i kształtek kanalizacyjnych kielichowych PP - HT.

- Wszystkie zawory czerpne ze złączką do węża wyposażać w zawór antyskażeniowy typu HA216

- Piony wentylacyjne kanalizacji sanitarnej - wynieść ponad dach i zakończyć kominkiem kanalizacyjnym

- Wszystkie nieopisane działy:

ZW - 16x2,0 mm Izol. 6 mm

CCWU - 16x2,0 mm Izol. 25 mm

20 x 2,0 - opis średnica zewn. x gr. ścianki
Izol. 25 mm - gr izolacji

STB Sp. z o.o. ul. Bór 151 c 42-200 Częstochowa tel/fax 34 366 11 66, tel.kom. 509 670 380 e-mail: biuro@stb-stb.pl, www.stb-stb.pl			
Inwestor:	Śląski Ośrodek Doradztwa Rolniczego w Częstochowie	Skala:	1:50
Adres:	ul. Wyszyńskiego 70/126, 42-202 Częstochowa	Data:	03.2019
Przedmiot inwestycji:	Przebudowa, rozbudowa i nadbudowa Regionalnego Centrum Szkoleń i Zachowania Dziedzictwa Kulturowego Polskiej Wsi	Branda:	sanitarna
Lokalizacja inwestycji:	dz. nr ew. 18/13, obręb 100 Częstochowa	Wzrost:	S2b
Nazwa projektu:	RZUT PARTERU. Instalacja wod. - kan.		
Projektant:	mgr inż. Wojciech Jedrzejczyk upr. nr LOD/1795/P005/11		
Sprawdzący:	mgr inż. Dariusz Staszczak upr. nr LOD/3461/PWB5/17		