


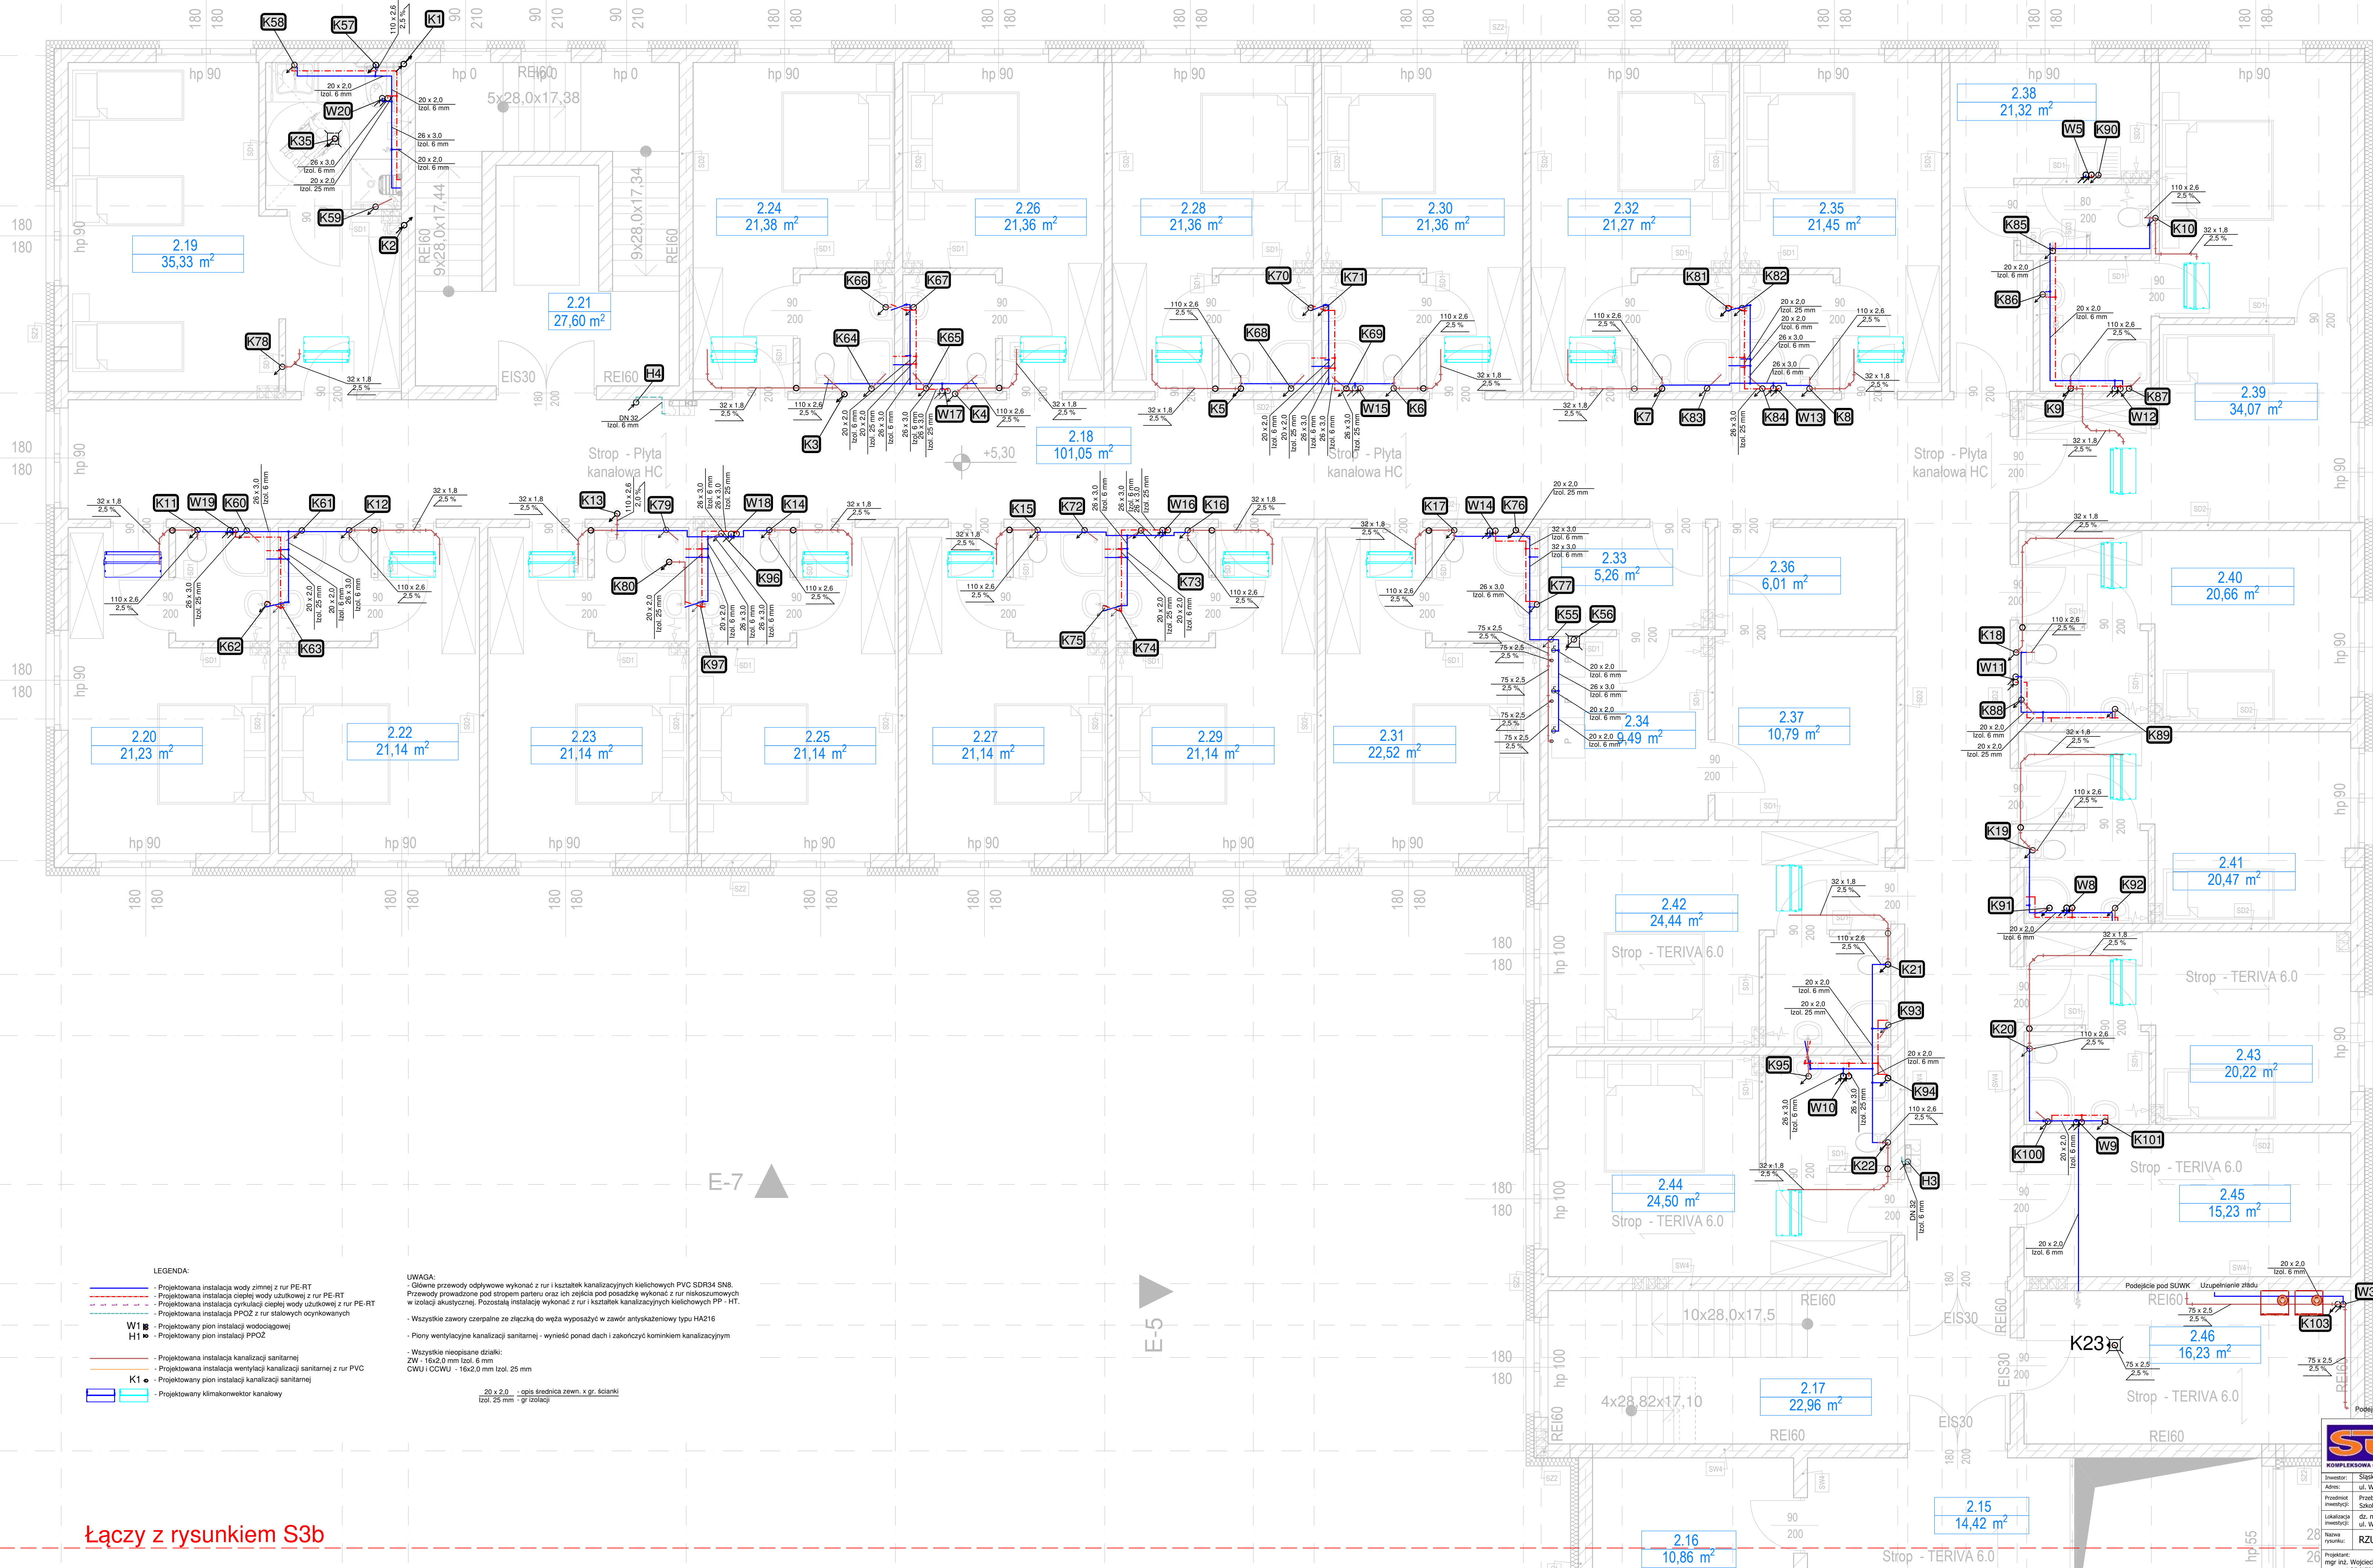

- LEGENDA:
- Projektowana instalacja wody zimnej z rur PE-RT
 - Projektowana instalacja ciepłej wody użytkowej z rur PE-RT
 - Projektowana instalacja cyrkulacji ciepłej wody użytkowej z rur PE-RT
 - Projektowana instalacja PPO2 z rur stalowych ocynkowanych
 - Projektowany pion instalacji wodociągowej
 - Projektowany pion instalacji PPO2
 - Projektowana instalacja kanalizacji sanitarnej
 - Projektowana instalacja wentylacji kanalizacji sanitarnej z rur PVC
 - Projektowany pion instalacji kanalizacji sanitarnej
 - Projektowany klimatyzator

UWAGA:

- Głównie przewody odpływowe wykonać z rur i kształtek kanalizacyjnych kielichowych PVC SDR34 SN8.
- Przewody prowadzone pod stropem parteru oraz ich zejścia pod posadzki wykonać z rur niskosuszonych w izolacji akustycznej. Pozostałą instalację wykonać z rur i kształtek kanalizacyjnych kielichowych PP-HT.
- Wszystkie zawory czepialne ze złączką do węzła wyposażyć w zawór antykaleniowy typu HA216
- Piony wentylacyjne kanalizacji sanitarnej - wynieść ponad dach i zakończyć kominkiem kanalizacyjnym
- Wszystkie mieszkane działy:
ZW - 16x2,0 mm Izol. 6 mm
CWU i CCWU - 16x2,0 mm Izol. 25 mm

20 x 2,0 - opis średnica zewn. x gr. ścianki
Izol. 25 mm - gr. izolacji

Łączy z rysunkiem S3b

STB Sp. z o.o.
ul. Bór 151 c
43-200 Częstochowa
tel./fax 24 366 11 66, e-mail biuro@stb.pl, www.stb.pl

KOMPLEKSOWA OBSŁUGA INWESTYCJI

Investor:	Stowarzyszenie Rodzinne w Częstochowie	Skala:	1:50
Admstr:	ul. Wyszyńskiego 70/126, 42-202 Częstochowa	Data:	03.2019
Przebudowa, rozbudowa i nadbudowa Regionalnego Centrum Szkoleń i Zachowania Dziedziny Kulturowego Polskiej Wsi		Temat:	sanitarna
Układanie:	ul. Wyszyńskiego 74/126, 42-202 Częstochowa	Wzrost:	S3a

Projektant:
mgr inż. Wojciech Jędrzejczyk
mgr inż. Dariusz Staszczak
mgr inż. Jolanta Płucińska

Spawalnica:
mgr inż. Dariusz Staszczak
mgr inż. Jolanta Płucińska