


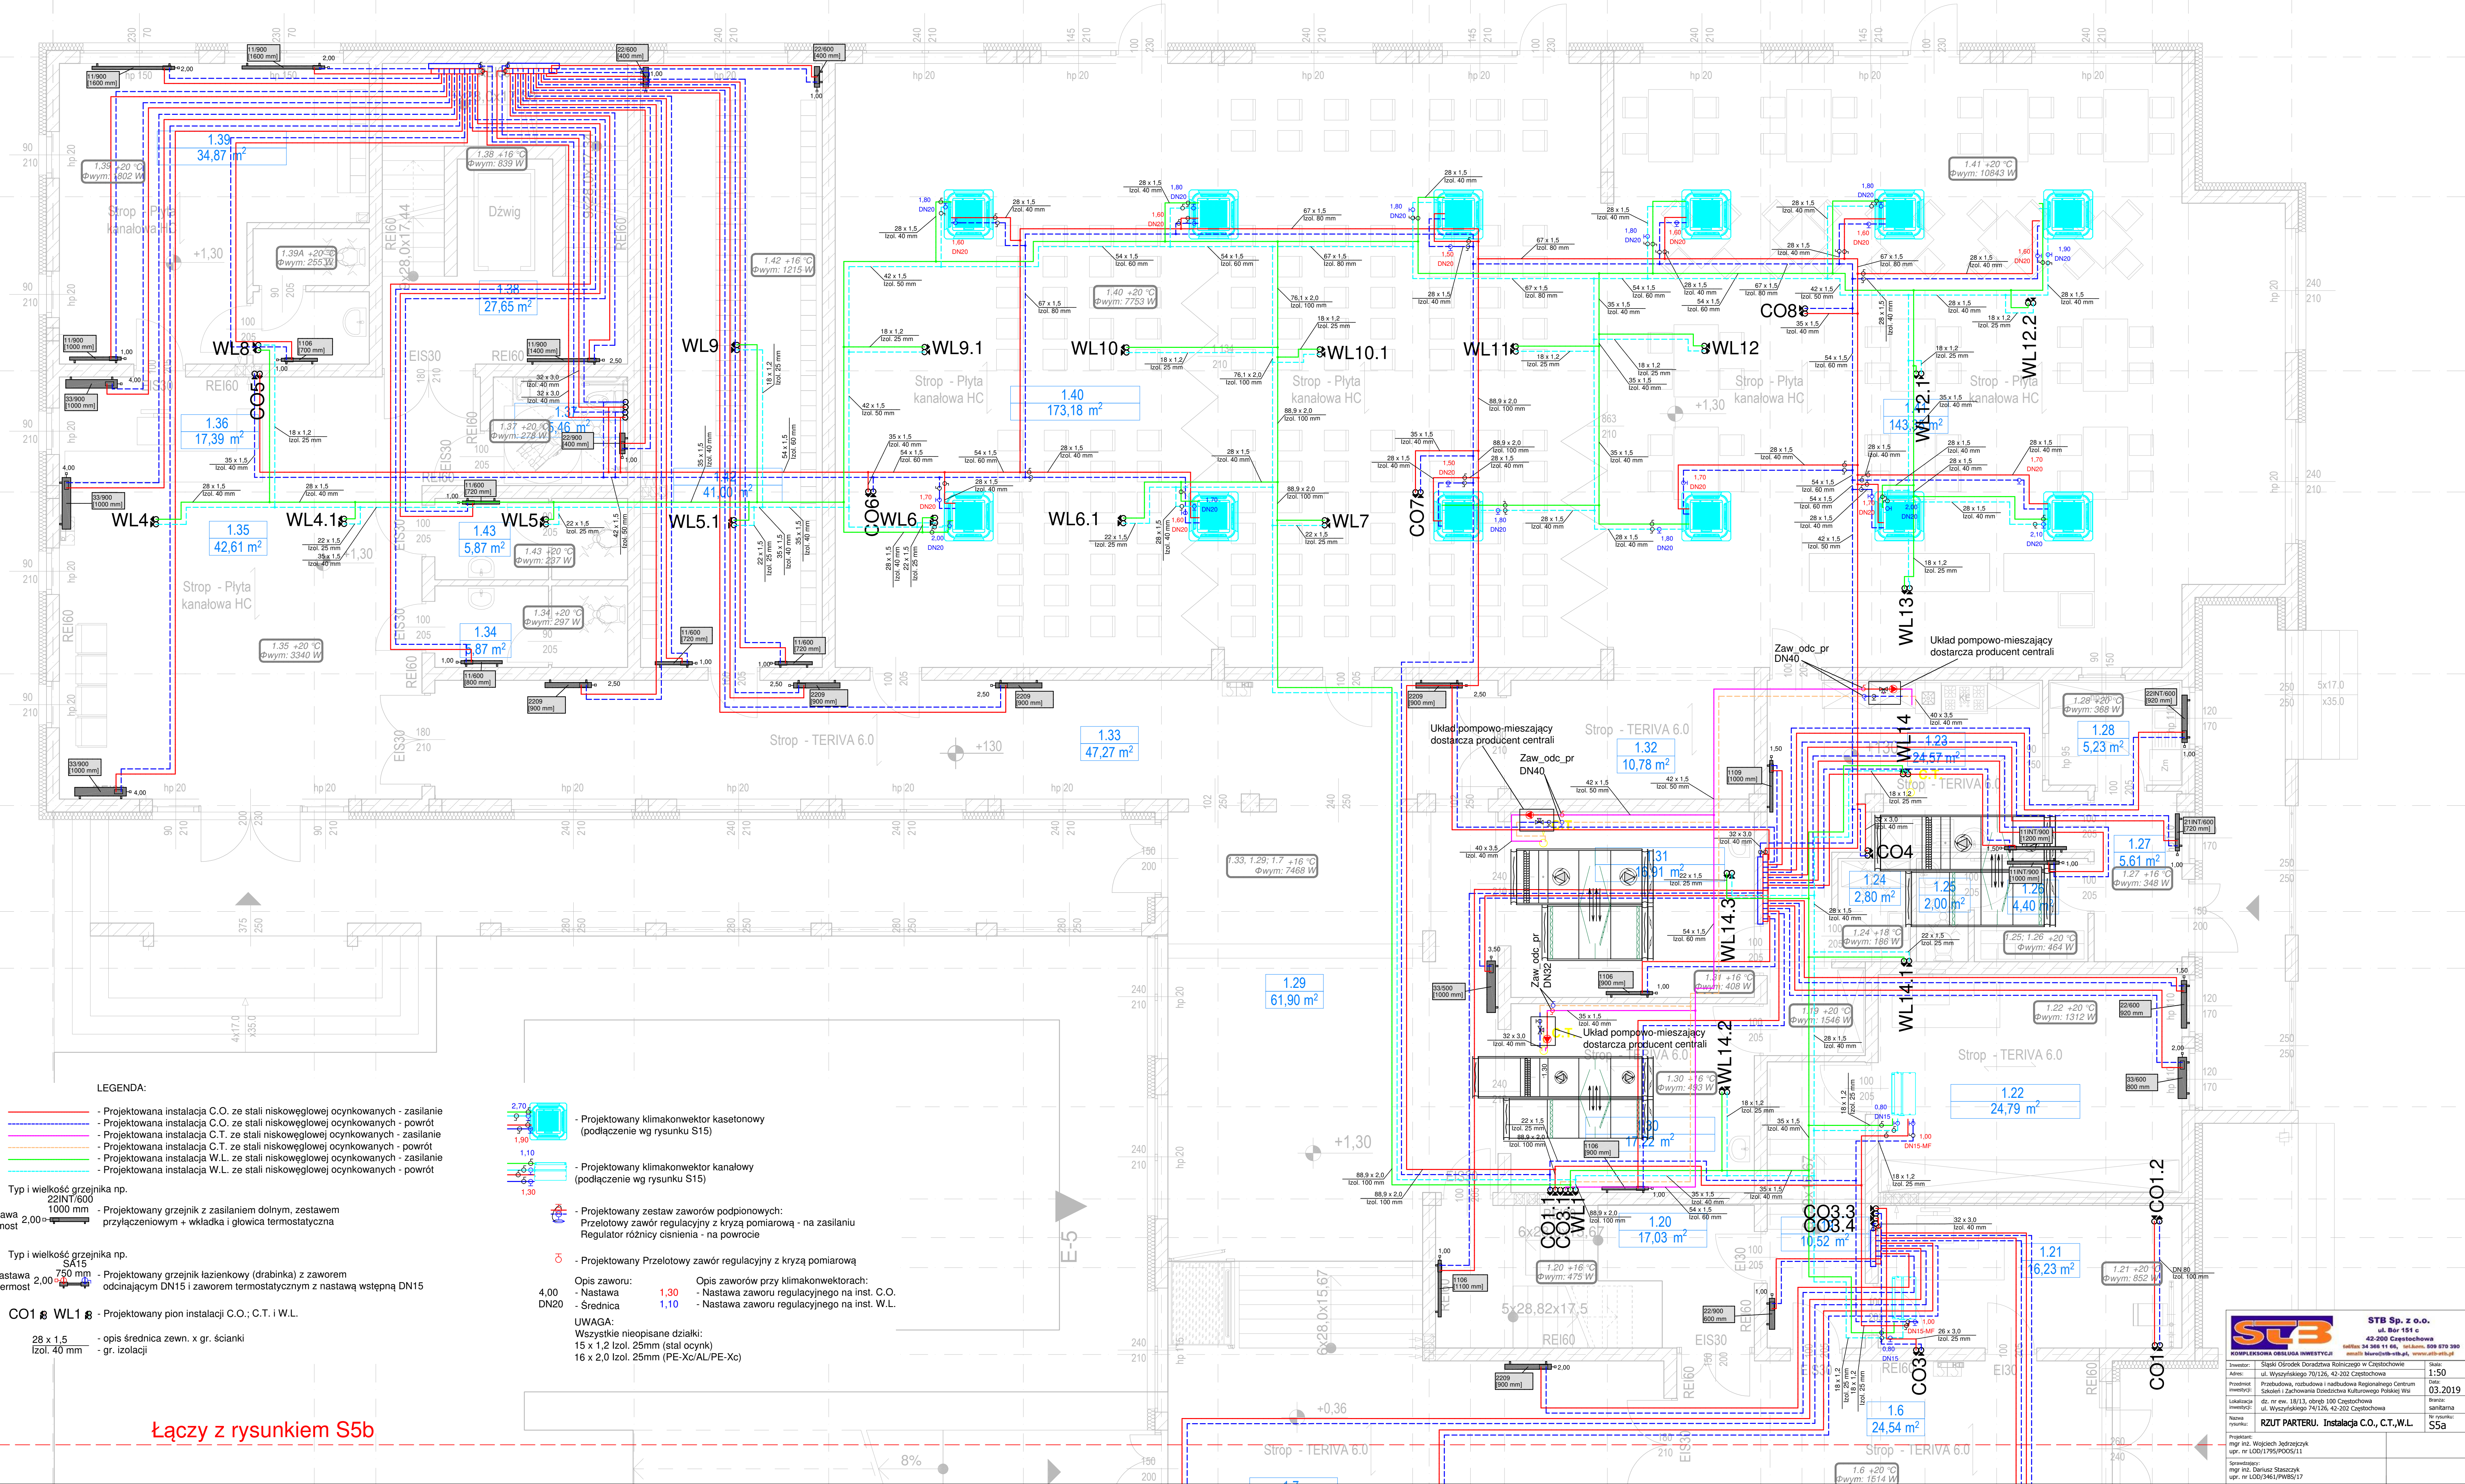

LEGENDA:

- Projektowana instalacja C.O. ze stali niskowęgłowej ocynkowanych - zasilanie
 - Projektowana instalacja C.O. ze stali niskowęgłowej ocynkowanych - powrót
 - Projektowana instalacja C.T. ze stali niskowęgłowej ocynkowanych - powrót
 - Projektowana instalacja W.L. ze stali niskowęgłowej ocynkowanych - zasilanie
 - Projektowana instalacja W.L. ze stali niskowęgłowej ocynkowanych - powrót
- Typ i wielkość grzejnika np. 22INT/600 1000 mm
- Nastawa 2,00 - Projektowany grzejnik z zasilaniem dolnym, zestawem przyłączeniowym + wkładka i głowica termostacyjna zaw. termost

- Typ i wielkość grzejnika np. SA15 750 mm
- Nastawa 2,00 - Projektowany grzejnik łazienkowy (drabinka) z zaworem odcinającym DN15 i zaworem termostacyjnym z nastawą wstępną DN15

CO1 s WL1 s - Projektowany pion instalacji C.O., C.T. i W.L.

28 x 1,5 - opis średnica zewn. x gr. ścianki
Izol. 40 mm - gr. izolacji

- 2,70 - Projektowany klimakonwektor kasetonowy (podłączenie wg rysunku S15)

- 1,10 - Projektowany klimakonwektor kanałowy (podłączenie wg rysunku S15)

- Projektowany zestaw zaworów podpińcanych:
Przelotowy zawór regulacyjny z kryzą pomiarową - na zasilaniu
Regulator różnicy ciśnienia - na powrocie

- Projektowany Przelotowy zawór regulacyjny z kryzą pomiarową

- Opis zaworu:
- Nastawa 1,30
- Średnica 1,10
- Opis zaworów przy klimakonwektorach:
- Nastawa zaworu regulacyjnego na inst. C.O.
- Nastawa zaworu regulacyjnego na inst. W.L.

UWAGA:
Wszystkie nieopisane działy:
15 x 1,2 Izol. 25mm (stal ocynk)
16 x 2,0 Izol. 25mm (PE-Xc/AL/PE-Xc)

Łączy z rysunkiem S5b

STB
KOMPLEKSOWA OBSŁUGA INWESTYCJI
ul. Bór 151 c
42-200 Częstochowa
tel./fax 24 365 11 66, tel./komo. 509 570 390
e-mail biuro@stb-rtb.pl, www.stb-rtb.pl

STB Sp. z o.o.
ul. Bór 151 c
42-200 Częstochowa
tel./fax 24 365 11 66, tel./komo. 509 570 390
e-mail biuro@stb-rtb.pl, www.stb-rtb.pl

Investor:	Stowarzyszenie Osiedla Rolniczego w Częstochowie	Skala:	1:50
Adres:	ul. Wyszyńskiego 70/126, 42-202 Częstochowa	Data:	03.2019
Przebieg:	Przebudowa, rozbudowa i nadbudowa Regionalnego Centrum Szkoleń i Zachowania Dziedziny Kulturowego Poświ	Temat:	sanitarna
Lokalizacja:	ul. Wyszyńskiego 74/126, 42-202 Częstochowa	Temat:	sanitarna
Projektant:	RZUT PARTERU. Instalacja C.O., C.T., W.L.	Temat:	SSa
Projektant:	mgr inż. Wojciech Jędrzejczyk		
Upr. nr:	L0011950/PW05/11		
Sprawdzący:	mgr inż. Dariusz Staszczak		
Upr. nr:	L001346/PW05/17		