


Łączy z rysunkiem S5a

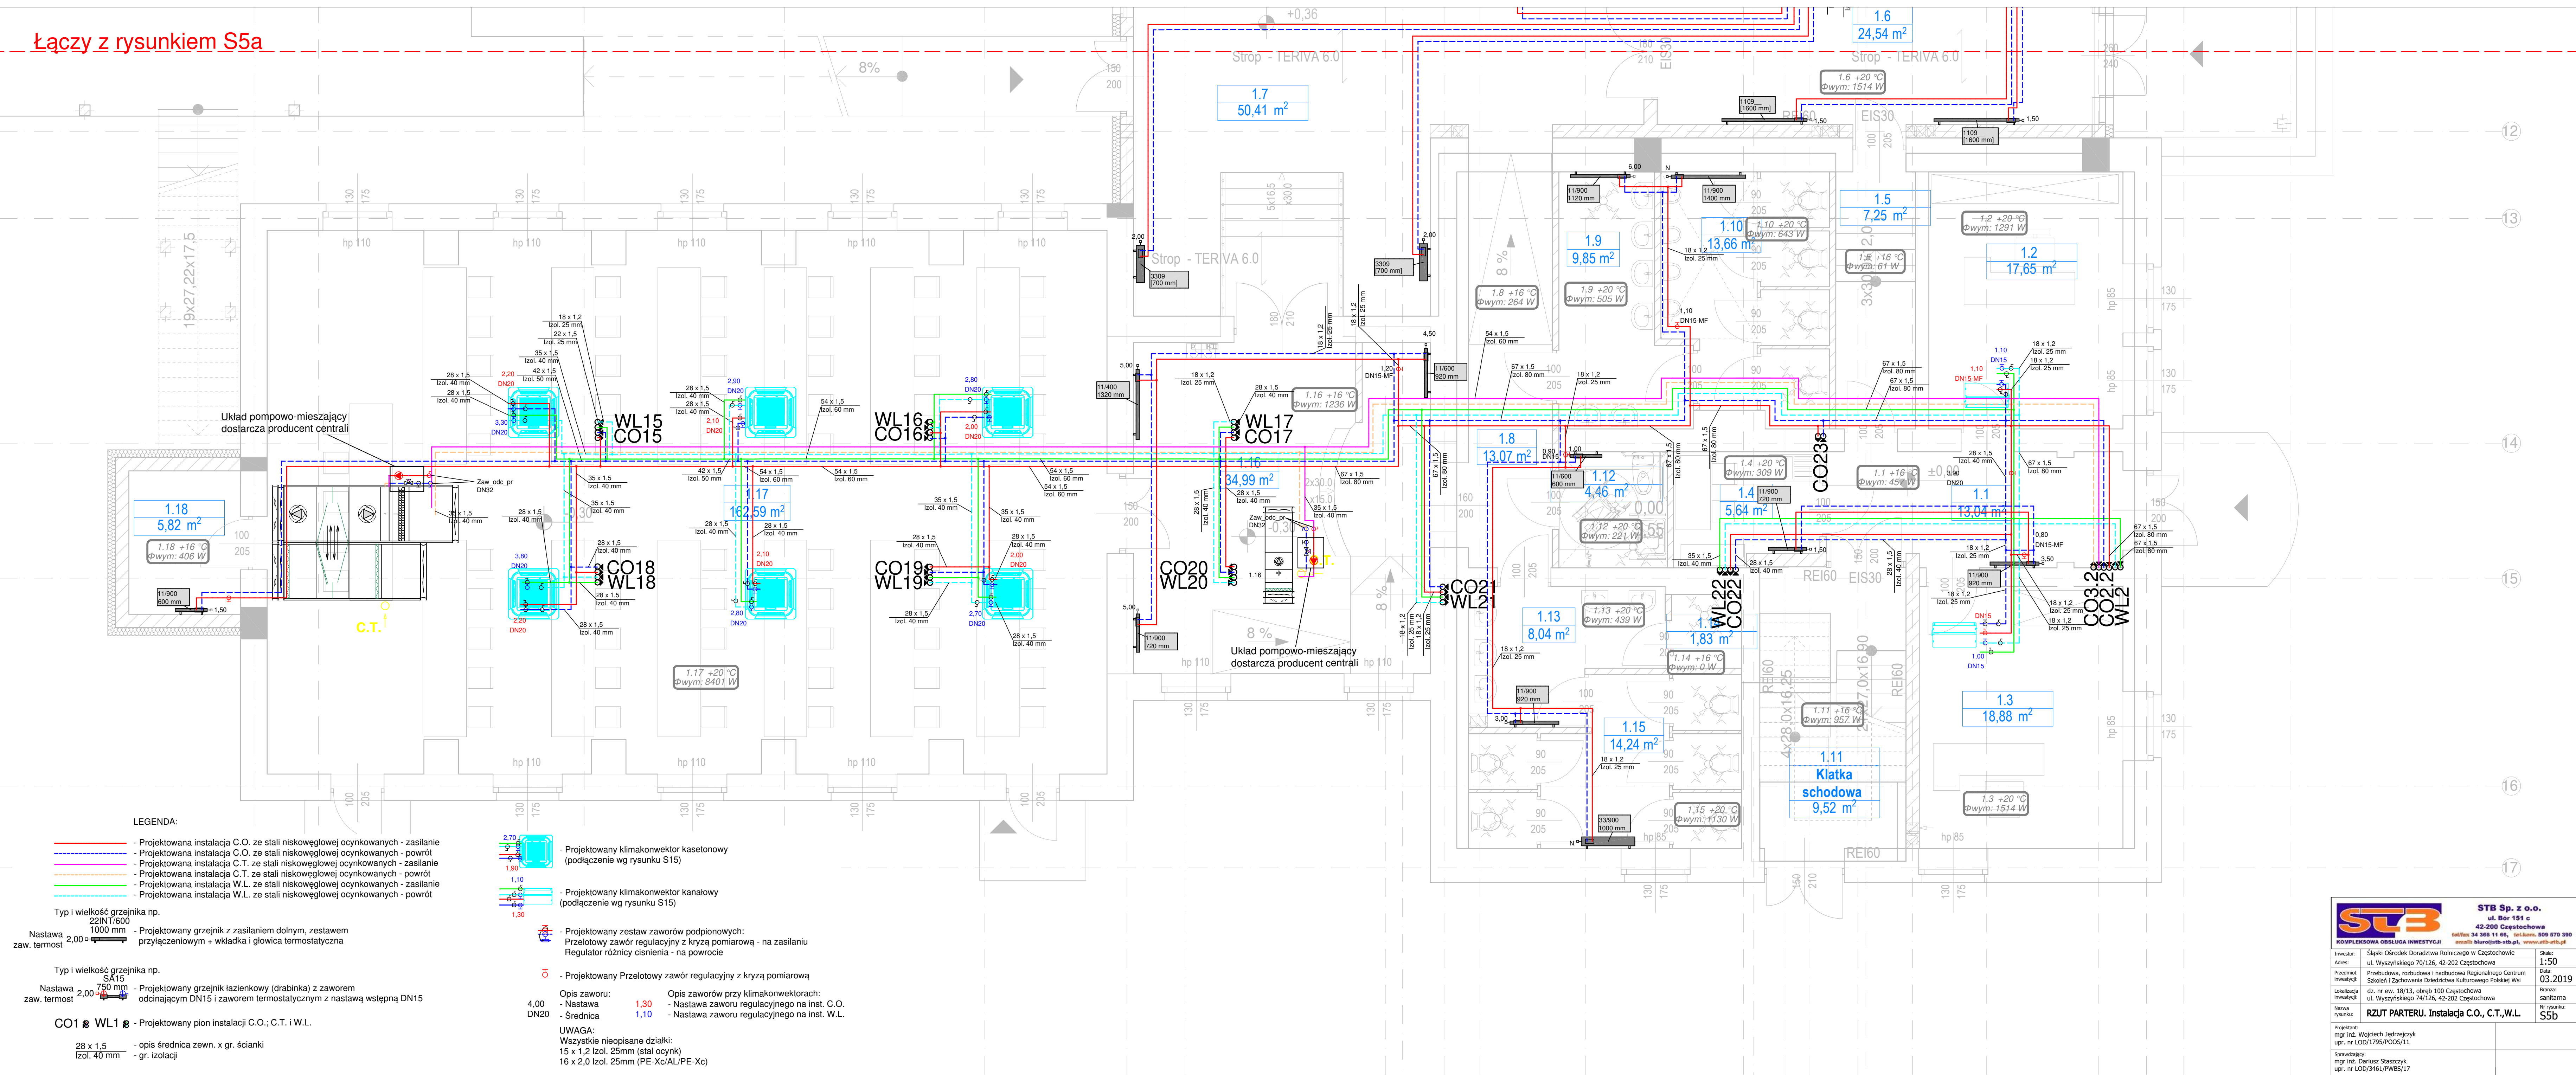

LEGENDA:

- Projektowana instalacja C.O. ze stali niskowęgłowej ocynkowanych - zasilanie
- Projektowana instalacja C.O. ze stali niskowęgłowej ocynkowanych - powrót
- Projektowana instalacja C.T. ze stali niskowęgłowej ocynkowanych - zasilanie
- Projektowana instalacja C.T. ze stali niskowęgłowej ocynkowanych - powrót
- Projektowana instalacja W.L. ze stali niskowęgłowej ocynkowanych - zasilanie
- Projektowana instalacja W.L. ze stali niskowęgłowej ocynkowanych - powrót

Typ i wielkość grzejnika np.
22INT/600
1000 mm
Nastawa 2,00 - Zaw. termost.
- Projektowany grzejnik z zasilaniem dolnym, zestawem przyłączeniowym + wkładka i głowica termostaticzna

Typ i wielkość grzejnika np.
SA15
750 mm
Nastawa 2,00 - Zaw. termost.
- Projektowany grzejnik łazienkowy (drabinka) z zaworem odcinającym DN15 i zaworem termostaticznym z nastawą wstępną DN15

CO1 8 WL1 8 - Projektowany pion instalacji C.O.; C.T. i W.L.

28 x 1,5 - opis średnica zewn. x gr. ścianki
Izol. 40 mm - gr. izolacji

- Projektowany klimakonwektor kasetonowy (podłączenie wg rysunku S15)
- Projektowany klimakonwektor kanałowy (podłączenie wg rysunku S15)

- Projektowany zestaw zaworów podpiwnicznych:
Przelotowy zawór regulacyjny z kryzą pomiarową - na zasilaniu
Regulator różnicy ciśnienia - na powrocie

- Projektowany Przelotowy zawór regulacyjny z kryzą pomiarową

Opis zaworu:
4,00 - Nastawa
DN20 - Średnica
Opis zaworów przy klimakonwektorach:
1,30 - Nastawa zaworu regulacyjnego na inst. C.O.
1,10 - Nastawa zaworu regulacyjnego na inst. W.L.

UWAGA:
Wszystkie nieopisane działki:
15 x 1,2 Izol. 25mm (stal ocynk)
16 x 2,0 Izol. 25mm (PE-Xc/AL/PE-Xc)

STB KOMPLEKSOWA OBSŁUGA INWESTYCJI			STB Sp. z o.o. ul. Bor 151 c 42-200 Częstochowa tel./fax 34 368 11 66, tel./kom. 509 570 390 email: biuro@stb-stb.pl, www.stb-stb.pl
Inwestor:	Śląski Ośrodek Doradztwa Rolniczego w Częstochowie	Skala:	1:50
Adres:	ul. Wyszyńskiego 70/126, 42-202 Częstochowa	Data:	03.2019
Przedmiot inwestycji:	Przebudowa, rozbudowa i nadbudowa Regionalnego Centrum Szkoleń i Zachowania Dziedzictwa Kulturowego Polskiej Wsi	Strona:	sanitarna
Localizacja inwestycji:	dz. nr ew. 18/13, obręb 100 Częstochowa ul. Wyszyńskiego 74/126, 42-202 Częstochowa	Nr rysunku:	S5b
Nazwa rysunku:	RZUT PARTERU. Instalacja C.O., C.T., W.L.		
Projektant:	mgr inż. Wojciech Jędrzejczyk upr. nr LOD/1795/POOS/11		
Sprawdzący:	mgr inż. Dariusz Staszczak upr. nr LOD/3461/PWBS/17		