


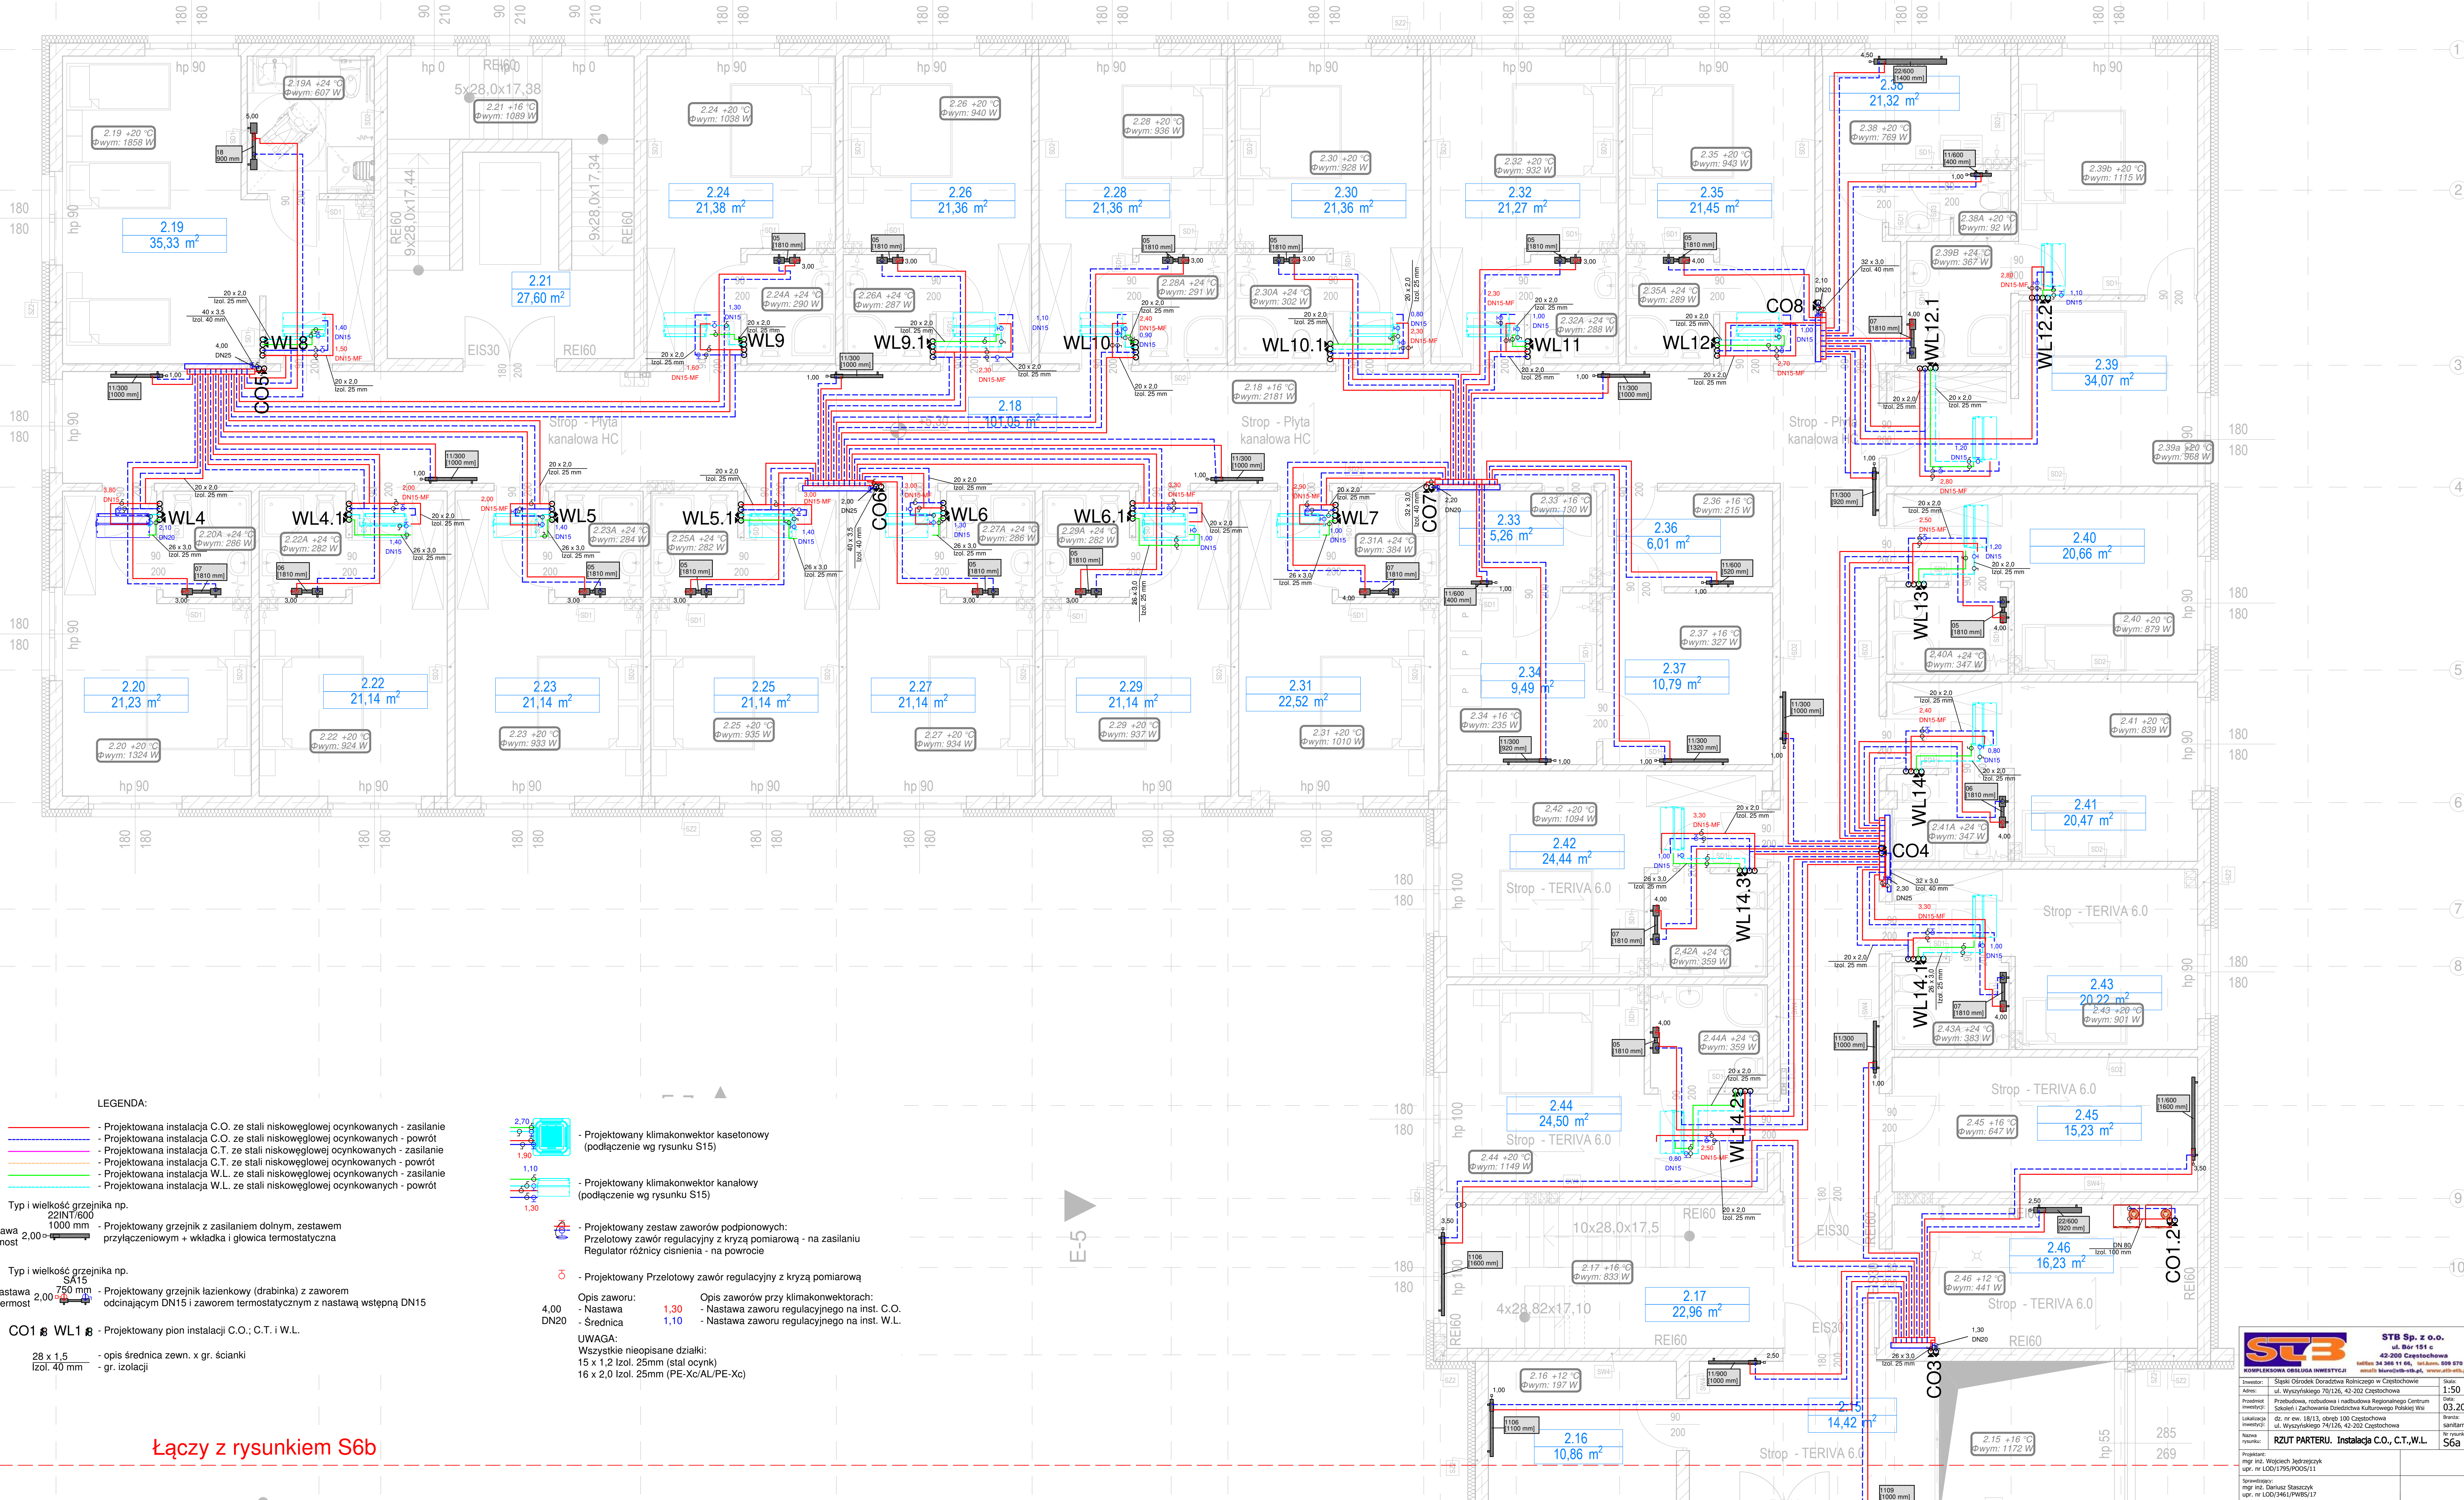

LEGENDA:

- Projektowana instalacja C.O. ze stali niskowęgłowej ocynkowanych - zasilanie
- Projektowana instalacja C.O. ze stali niskowęgłowej ocynkowanych - powrót
- Projektowana instalacja C.T. ze stali niskowęgłowej ocynkowanych - zasilanie
- Projektowana instalacja C.T. ze stali niskowęgłowej ocynkowanych - powrót
- Projektowana instalacja W.L. ze stali niskowęgłowej ocynkowanych - zasilanie
- Projektowana instalacja W.L. ze stali niskowęgłowej ocynkowanych - powrót

Typ i wielkość grzejnika np. 22N17/600
Nastawa 2,00 - zaw. termost. - Projektowany grzejnik z zasilaniem dolnym, zestawem przyłączeniowym + wkładka i głowica termostaticzna

Typ i wielkość grzejnika np. SA15 750 mm
Nastawa 2,00 - zaw. termost. - Projektowany grzejnik łazienkowy (drabinka) z zaworem odcinającym DN15 i zaworem termostaticznym z nastawą wstępną DN15

CO1 s WL1 s - Projektowany pion instalacji C.O., C.T. i W.L.

28 x 1,5 - opis średnica zewn. x gr. ścianki
Izol. 40 mm - gr. izolacji

- Projektowany klimakonwektor kasetonowy (podłączenie wg rysunku S15)

- Projektowany klimakonwektor kanałowy (podłączenie wg rysunku S15)

- Projektowany zestaw zaworów podpienowych: Przelotowy zawór regulacyjny z kryzą pomiarową - na zasilaniu Regulator różnicy ciśnienia - na powrocie

- Projektowany Przelotowy zawór regulacyjny z kryzą pomiarową

Opis zaworu: - Nastawa 1,30 - Średnica 1,10
Opis zaworów przy klimakonwektorach: - Nastawa zaworu regulacyjnego na inst. C.O. - Nastawa zaworu regulacyjnego na inst. W.L.

UWAGA:
Wszystkie nieopisane działy:
15 x 1,2 Izol. 25mm (stal ocynk)
16 x 2,0 Izol. 25mm (Pe-Xc/AL/PE-Xc)

Łączy z rysunkiem S6b

STB
KOMPLEKSOWA OBSŁUGA INWESTYCJI
ul. Bór 151 c
43-200 Częstochowa
tel./fax 34 365 11 66, tel./kom. 509 570 390
e-mail biuro@stb.pl, www.stb.pl

STB Sp. z o.o.
ul. Bór 151 c
43-200 Częstochowa
tel./fax 34 365 11 66, tel./kom. 509 570 390
e-mail biuro@stb.pl, www.stb.pl

Investor:	Stowarzyszenie Rodzinne w Częstochowie	Skala:	1:50
Adres:	ul. Wyszyńskiego 70/126, 42-202 Częstochowa	Data:	03.2019
Przebieg:	Przebudowa, rozbudowa i nadbudowa Regionalnego Centrum Szkoleń i Zachowania Dziedziny Kulturowej Polskiej Wsi	Temat:	sanitarna
Lokalizacja:	ul. nr ew. 181/3 obrotu 100 Częstochowa	Temat:	sanitarna
Wzrost:	ul. Wyszyńskiego 74/126, 42-202 Częstochowa	Temat:	sanitarna
Projektant:	RZUT PARTERU. Instalacja C.O., C.T., W.L.	Temat:	sanitarna
Projektant:	mgr inż. Wojciech Jędrzejczyk	Temat:	sanitarna
Upr. nr:	LD01/195/PW05/11	Temat:	sanitarna
Sprowadzany:	mgr inż. Dariusz Staszczak	Temat:	sanitarna
Upr. nr:	LD01/346/PW05/17	Temat:	sanitarna