


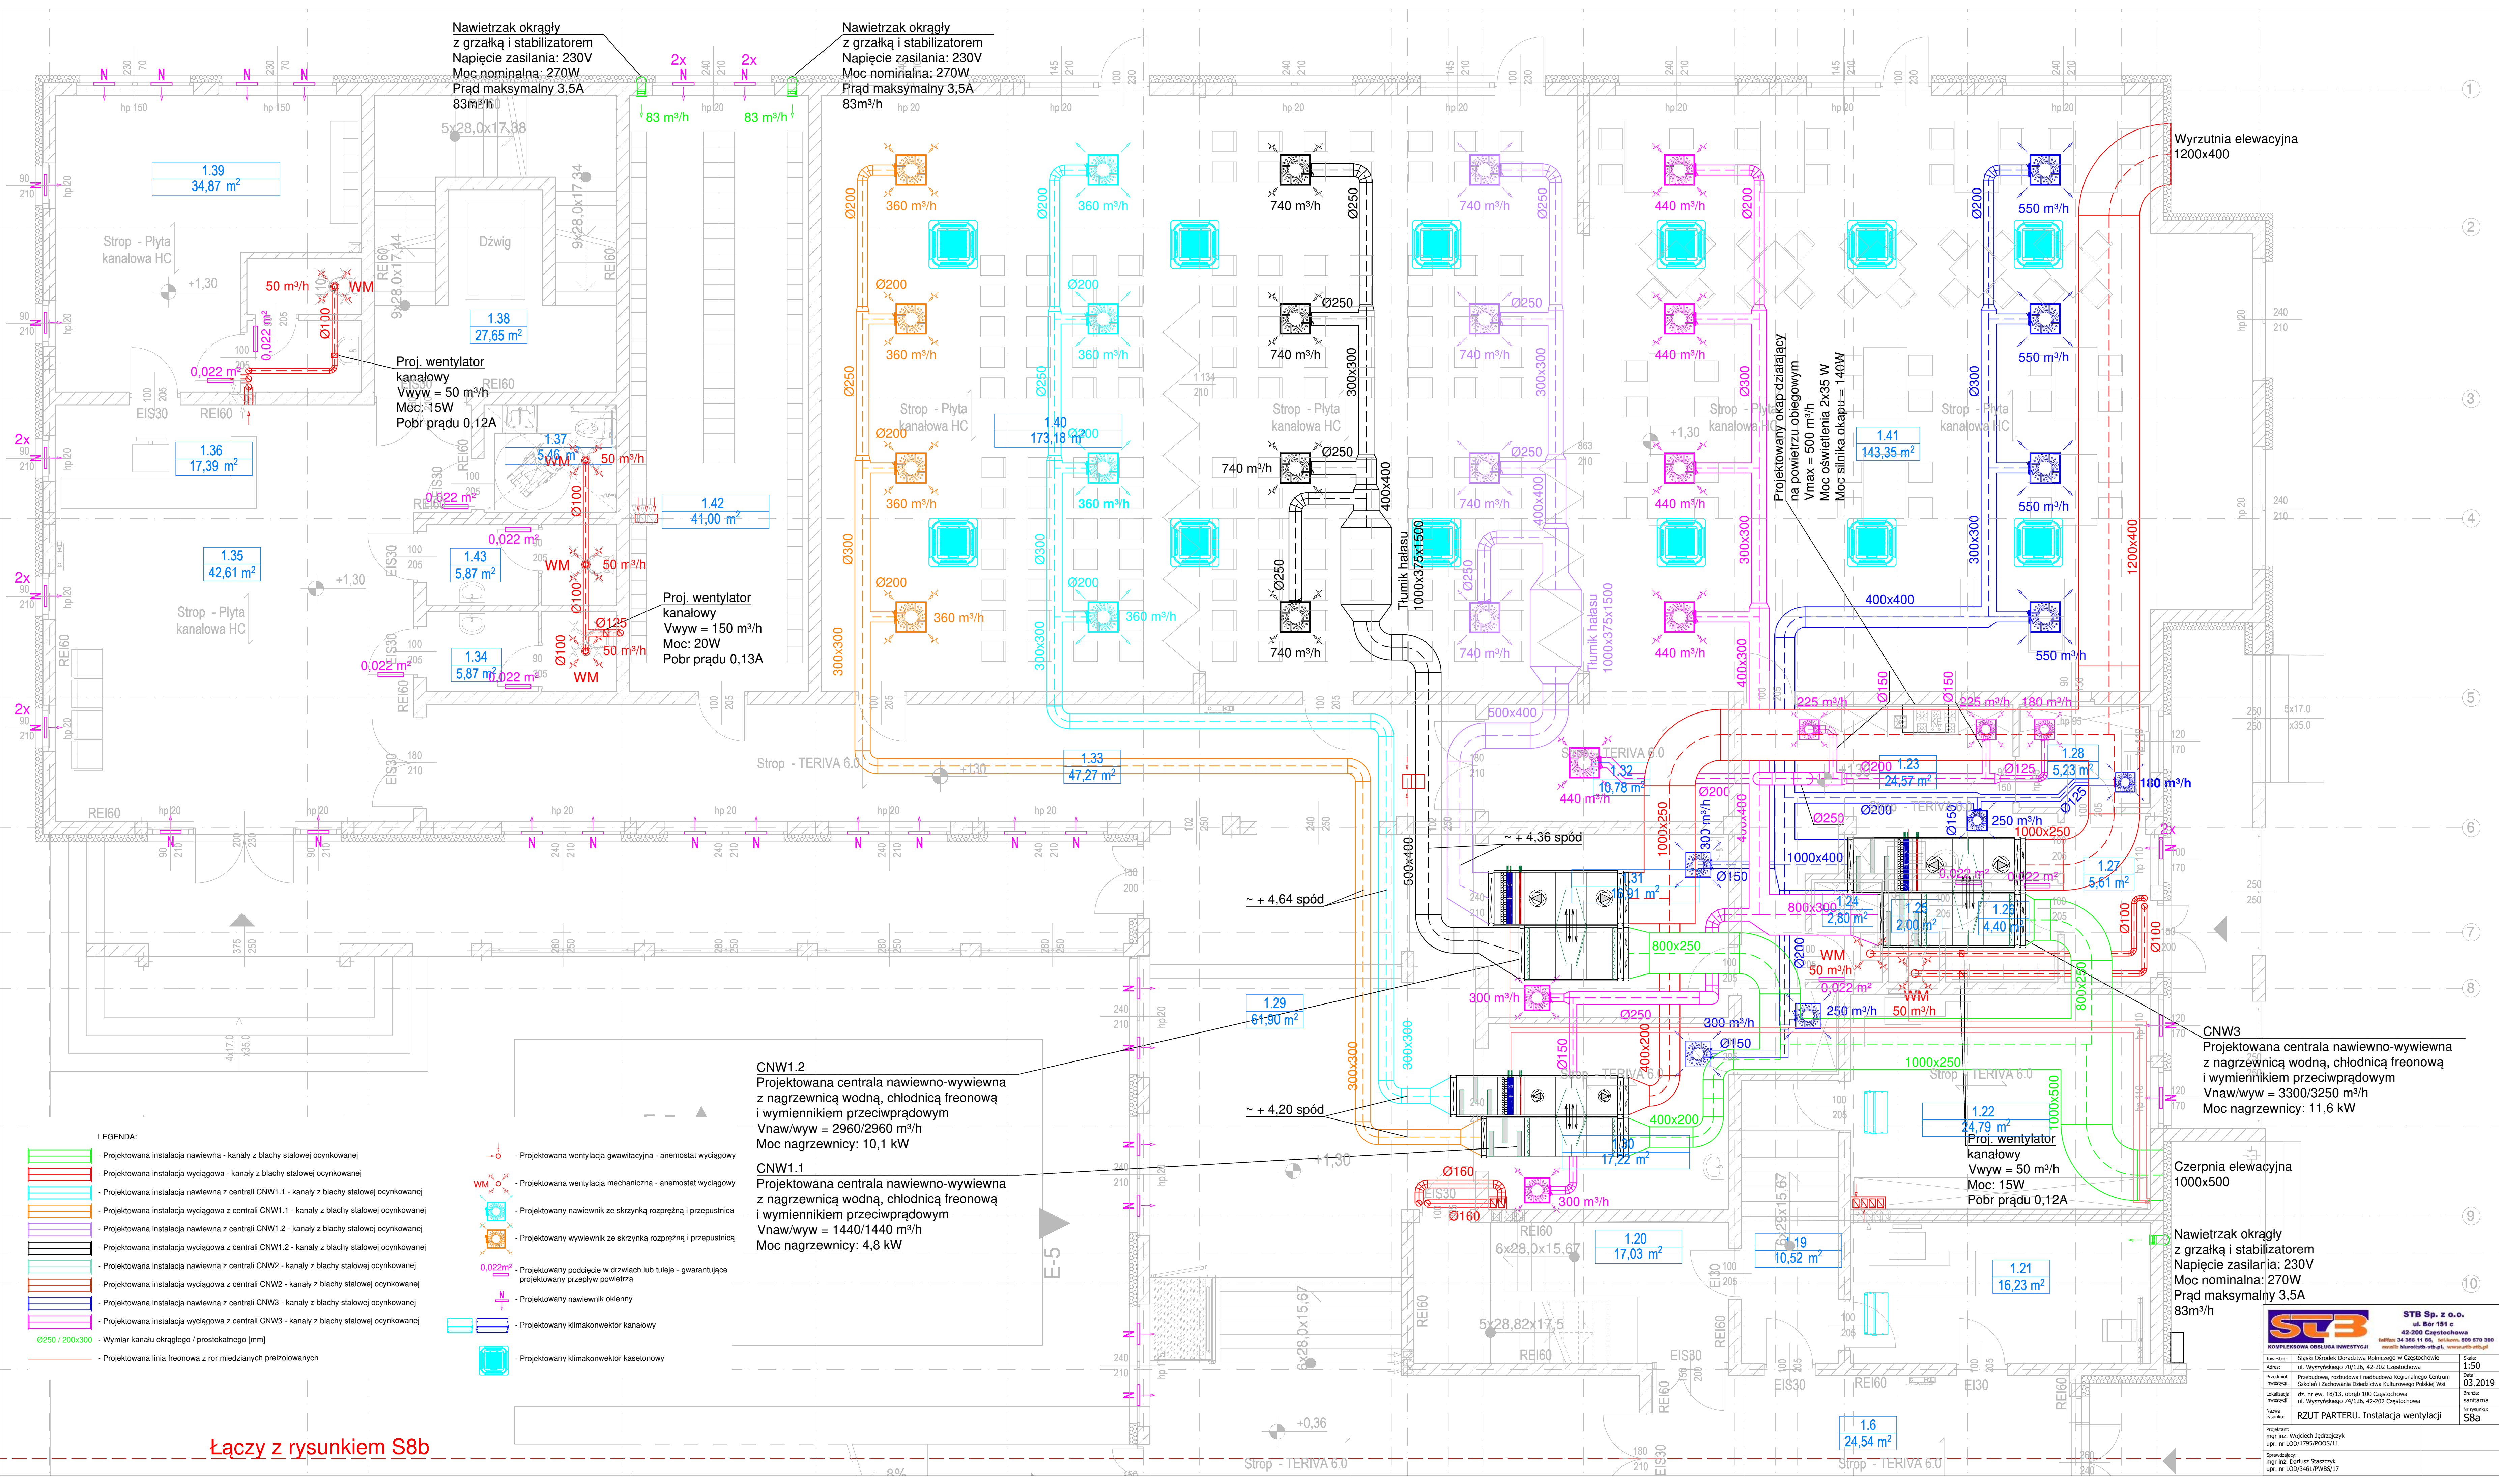

- LEGENDA:
- Projektowana instalacja nawiewna - kanały z blachy stalowej ocynkowanej
 - Projektowana instalacja wyciągowa - kanały z blachy stalowej ocynkowanej
 - Projektowana instalacja nawiewna z centrali CNW1.1 - kanały z blachy stalowej ocynkowanej
 - Projektowana instalacja wyciągowa z centrali CNW1.1 - kanały z blachy stalowej ocynkowanej
 - Projektowana instalacja nawiewna z centrali CNW1.2 - kanały z blachy stalowej ocynkowanej
 - Projektowana instalacja wyciągowa z centrali CNW1.2 - kanały z blachy stalowej ocynkowanej
 - Projektowana instalacja nawiewna z centrali CNW2 - kanały z blachy stalowej ocynkowanej
 - Projektowana instalacja wyciągowa z centrali CNW2 - kanały z blachy stalowej ocynkowanej
 - Projektowana instalacja nawiewna z centrali CNW3 - kanały z blachy stalowej ocynkowanej
 - Projektowana instalacja wyciągowa z centrali CNW3 - kanały z blachy stalowej ocynkowanej
 - Wymiar kanału okrągłego / prostokątnego [mm]
 - Projektowana linia freonowa z rur miedzianych przelotowych
 - Projektowana wentylacja grawitacyjna - anemostat wyciągowy
 - Projektowana wentylacja mechaniczna - anemostat wyciągowy
 - Projektowany nawiewnik ze skrzynki rozprężnej i przepustnicą
 - Projektowany wywiewnik ze skrzynki rozprężnej i przepustnicą
 - Projektowany podcięcie w drzwiach lub tuleje - gwarantujące projektowany przepływ powietrza
 - Projektowany nawiewnik okienny
 - Projektowany klimakonwektor kanałowy
 - Projektowany klimakonwektor kasetonowy

CNW1.2
Projektowana centrala nawiewno-wywiewna z nagrzewnicą wodną, chłodziącą freonową i wymiennikiem przeciwprądowym
V_{naw}/V_{wyw} = 2960/2960 m³/h
Moc nagrzewnicy: 10,1 kW

CNW1.1
Projektowana centrala nawiewno-wywiewna z nagrzewnicą wodną, chłodziącą freonową i wymiennikiem przeciwprądowym
V_{naw}/V_{wyw} = 1440/1440 m³/h
Moc nagrzewnicy: 4,8 kW

CNW3
Projektowana centrala nawiewno-wywiewna z nagrzewnicą wodną, chłodziącą freonową i wymiennikiem przeciwprądowym
V_{naw}/V_{wyw} = 3300/3250 m³/h
Moc nagrzewnicy: 11,6 kW

Czterpnia elewacyjna
1000x500

Nawietrzak okrągły z grzałką i stabilizatorem
Napięcie zasilania: 230V
Moc nominalna: 270W
Prąd maksymalny 3,5A
83m³/h

STB
KONSPLEKCYJNA OBSŁUGA INWESTYCJI

STB Sp. z o.o.
ul. Bar 151 c
42-200 Częstochowa
tel./fax 34 360 11 66, tel./kom. 609 570 390
e-mail: biuro@stb.pl, www.stb.pl

Investor:	Slaski Ośrodek Doradztwa Rolniczego w Częstochowie	Skala:	1:50
Adres:	ul. Wyszyńskiego 70/126, 42-202 Częstochowa	Data:	03.2019
Prostokąt inwestycji:	Przebudowa, rozbudowa i nadbudowa Regionalnego Centrum Sztuki i Zachowania Dziedziny Kulturowej Polskiej Wsi	Branda:	sanitarna
Lokalizacja inwestycji:	dz. nr ew. 18/13, obręb 100 Częstochowa ul. Wyszyńskiego 74/126, 42-202 Częstochowa	Br. rysunku:	S8a
Nazwa rysunku:	RZUT PARTERU. Instalacja wentylacji		
Projektant:	mgr inż. Włodzisław Jędrzejczyk upr. nr LOD/1995/P005/11		
Sprawdzający:	mgr inż. Dariusz Staszczak upr. nr LOD/3461/PW65/17		

Łączy z rysunkiem S8b