


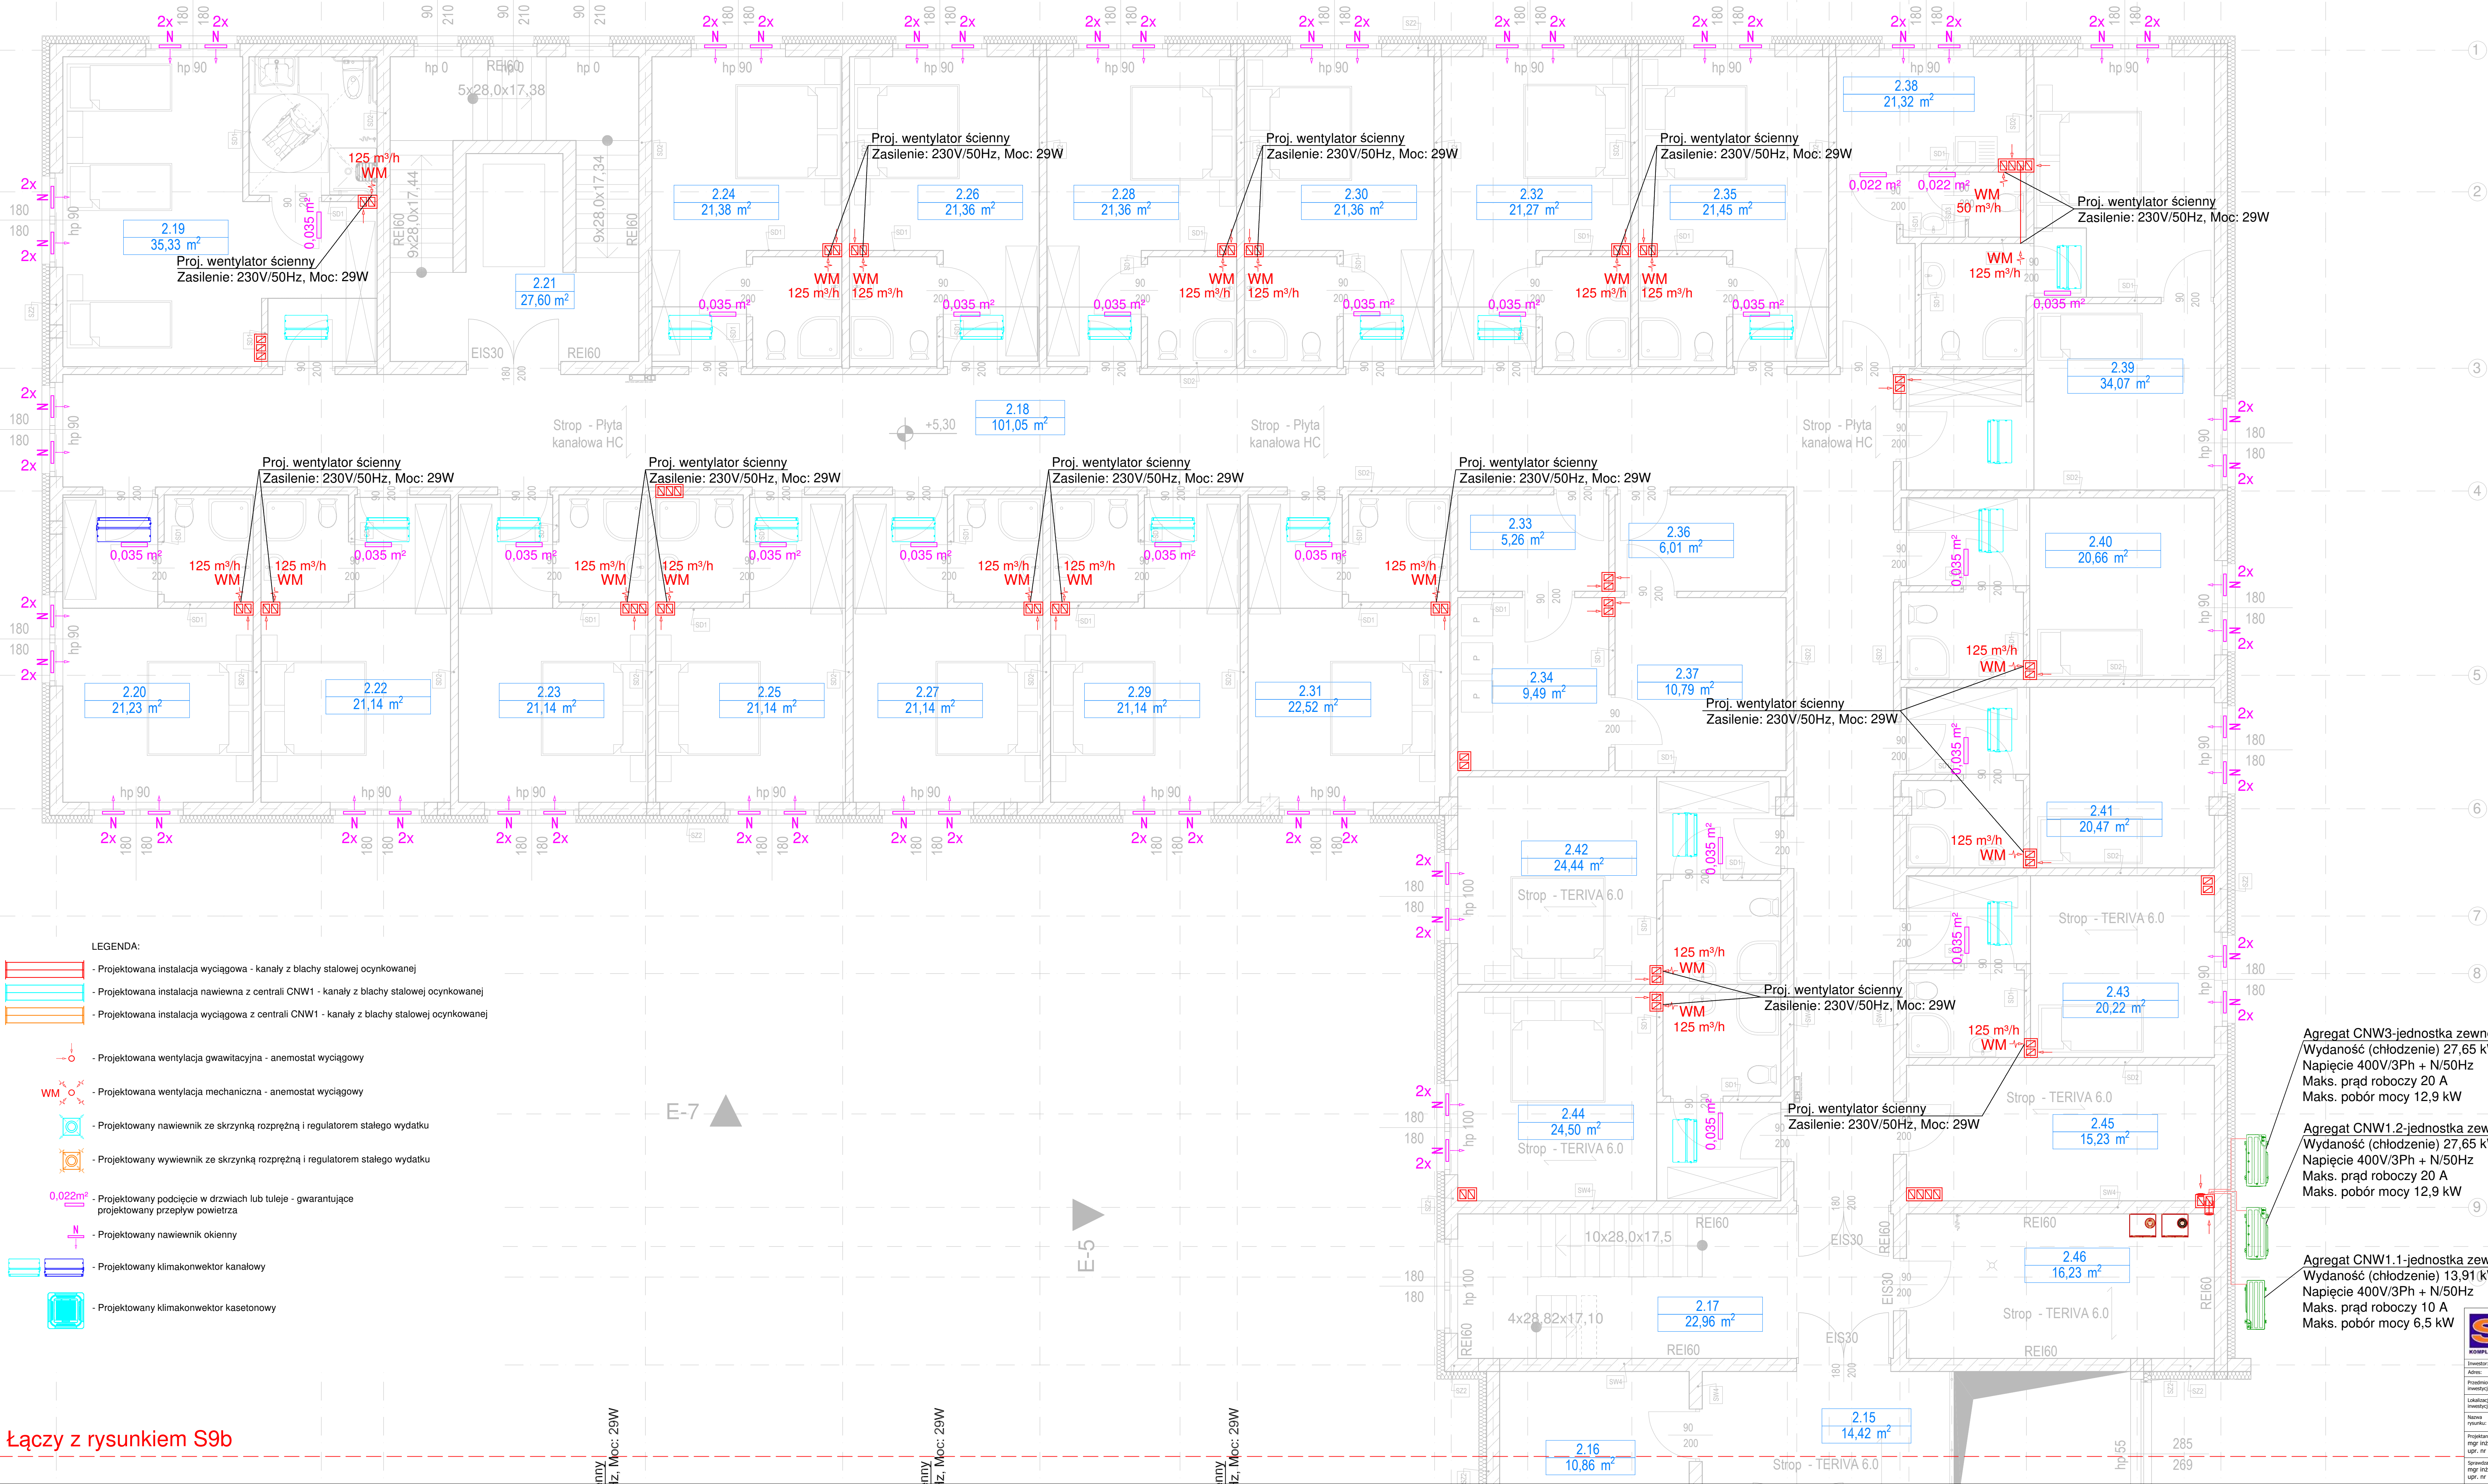

Łączy z rysunkiem S9b

mm
Iz. Moc: 29W

mm
Iz. Moc: 29W

mm
Iz. Moc: 29W

Agregat CNW3-jednostka zewnętrzna klimatyzacji
Wydaność (chłodzenie) 27,65 kW
Napięcie 400V/3Ph + N/50Hz
Maks. prąd roboczy 20 A
Maks. pobór mocy 12,9 kW

Agregat CNW1.2-jednostka zewnętrzna klimatyzacji
Wydaność (chłodzenie) 27,65 kW
Napięcie 400V/3Ph + N/50Hz
Maks. prąd roboczy 20 A
Maks. pobór mocy 12,9 kW

Agregat CNW1.1-jednostka zewnętrzna klimatyzacji
Wydaność (chłodzenie) 13,91 kW
Napięcie 400V/3Ph + N/50Hz
Maks. prąd roboczy 10 A
Maks. pobór mocy 6,5 kW

STB		STB Sp. z o.o.	
KOMPLEKSOWA OBSŁUGA INWESTYCJI		ul. Bar 191 c 42-200 Częstochowa	
Inwestor:		Słaski Ośrodek Doradztwa Rolniczego w Częstochowie	
Adres:		ul. Wyszyskiego 70/126, 42-202 Częstochowa	
Podmiot inwestycyjny:		Profilowanie, rolnictwo i rolnictwo Regionalnego Centrum Szkolenia i Zachowania Dziedzictwa Kulturowego Polskiej Wsi	
Lokalizacja inwestycji:		ul. Wyszyskiego 70/126, 42-202 Częstochowa	
Nazwa projektu:		RZUT PIĘTRA. Instalacja wentylacji	
Projektant:		mgr inż. Wojciech Jędrzejczyk	
Sprawdził:		mgr inż. Dariusz Staszczak	
Data:		03.2019	
Skala:		1:50	
Numer rysunku:		S9a	