


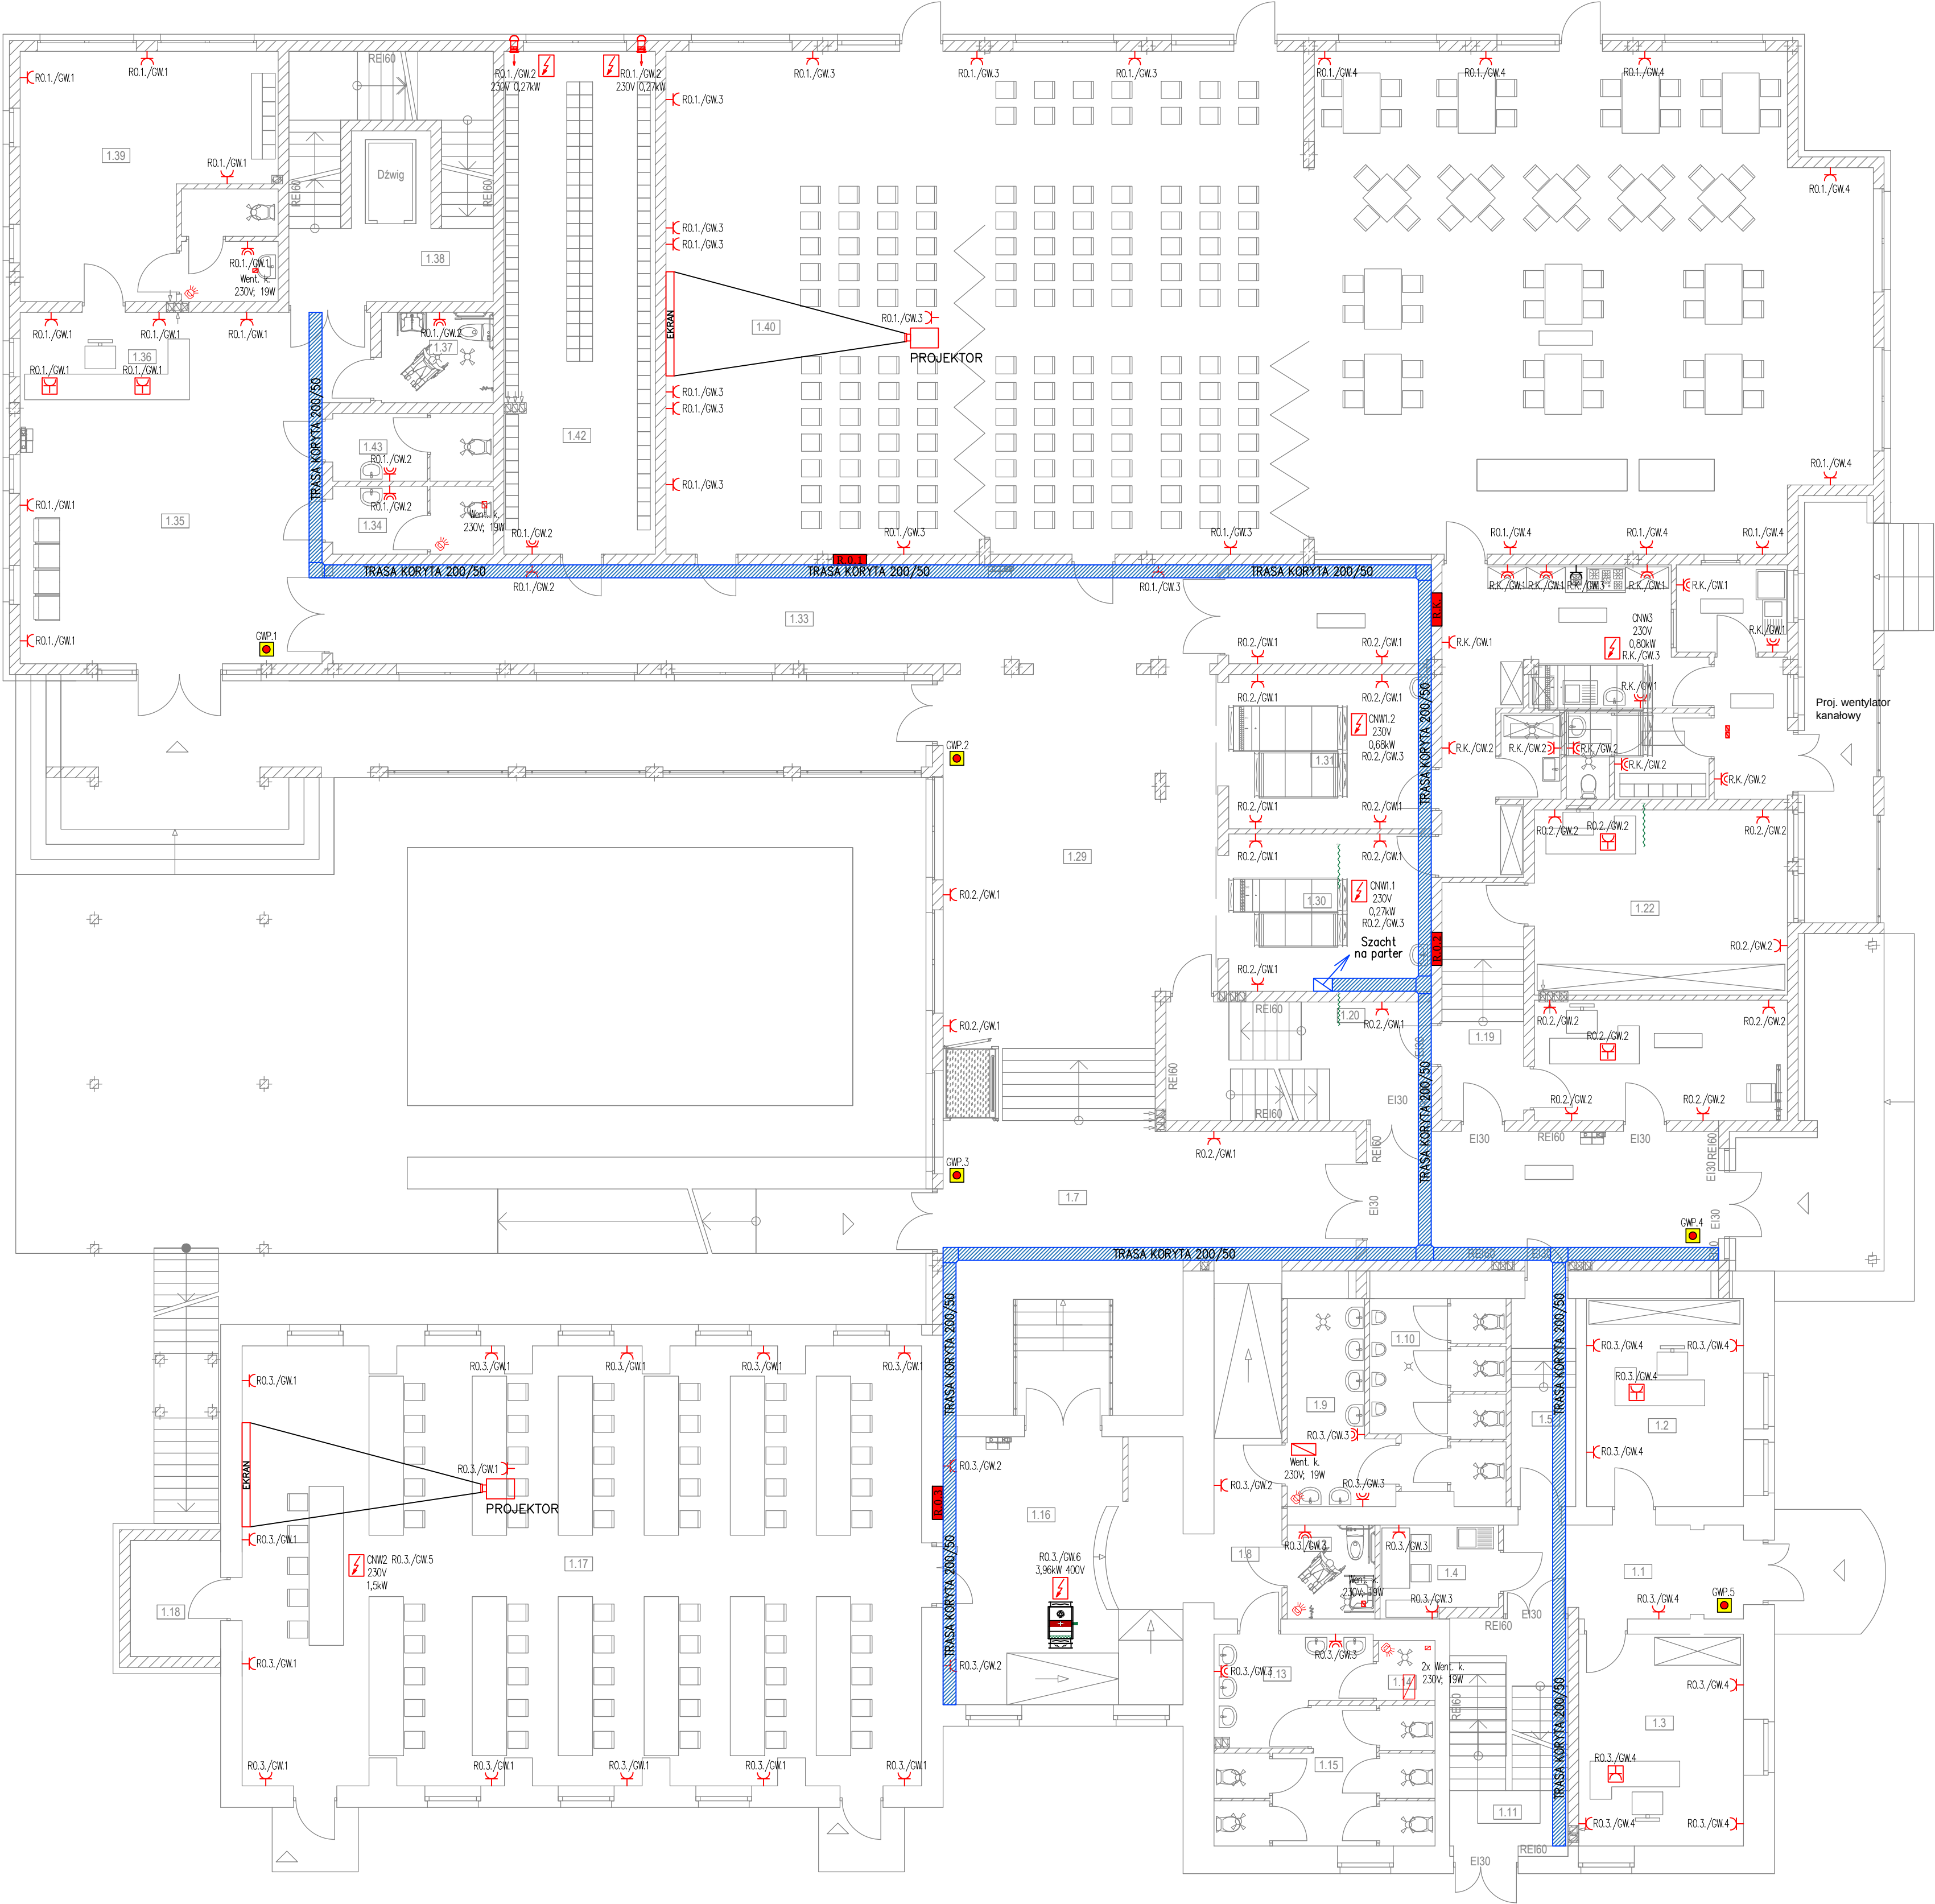

- LEGENDA:
- Gn. wtyk. p/t 2x230V/16A+N+PE IP 20
 - Gn. wtyk. p/t 2x230V/16A+N+PE IP 44
 - Główny wyłącznik prądu
 - Koryta kablowe 200(300)/50

 STB Sp. z o.o. ul. Bór 151 c 42-200 Częstochowa tel./fax 34 266 11 65, mobilny 505 570 330 e-mail: biuro@stb-stb.pl, www.stb-stb.pl		
Inwestor:	Śląski Ośrodek Doradztwa Rolniczego w Częstochowie	Skala:
Adres:	ul. Wyszyńskiego 70/126, 42-202 Częstochowa	1:100
Przedmiot inwestycji:	Przebudowa, rozbudowa i nadbudowa Regionalnego Centrum Szkoleń i Zachowania Dziedzictwa Kulturowego Polskiej Wsi	Data:
Lokalizacja inwestycji:	dz. nr ew. 18/13, obręb 100 Częstochowa	12.2018
Nazwa rysunku:	Rzut parteru - instalacja gniazd wtyk.	Branda:
Projektant:	mgr inż. Marek Kowalczyk	elektryczna
Sprawdzący:	mgr inż. Tomasz Pięćśk	Wzrost:
	LOD/2049/PWOE/12	E4