


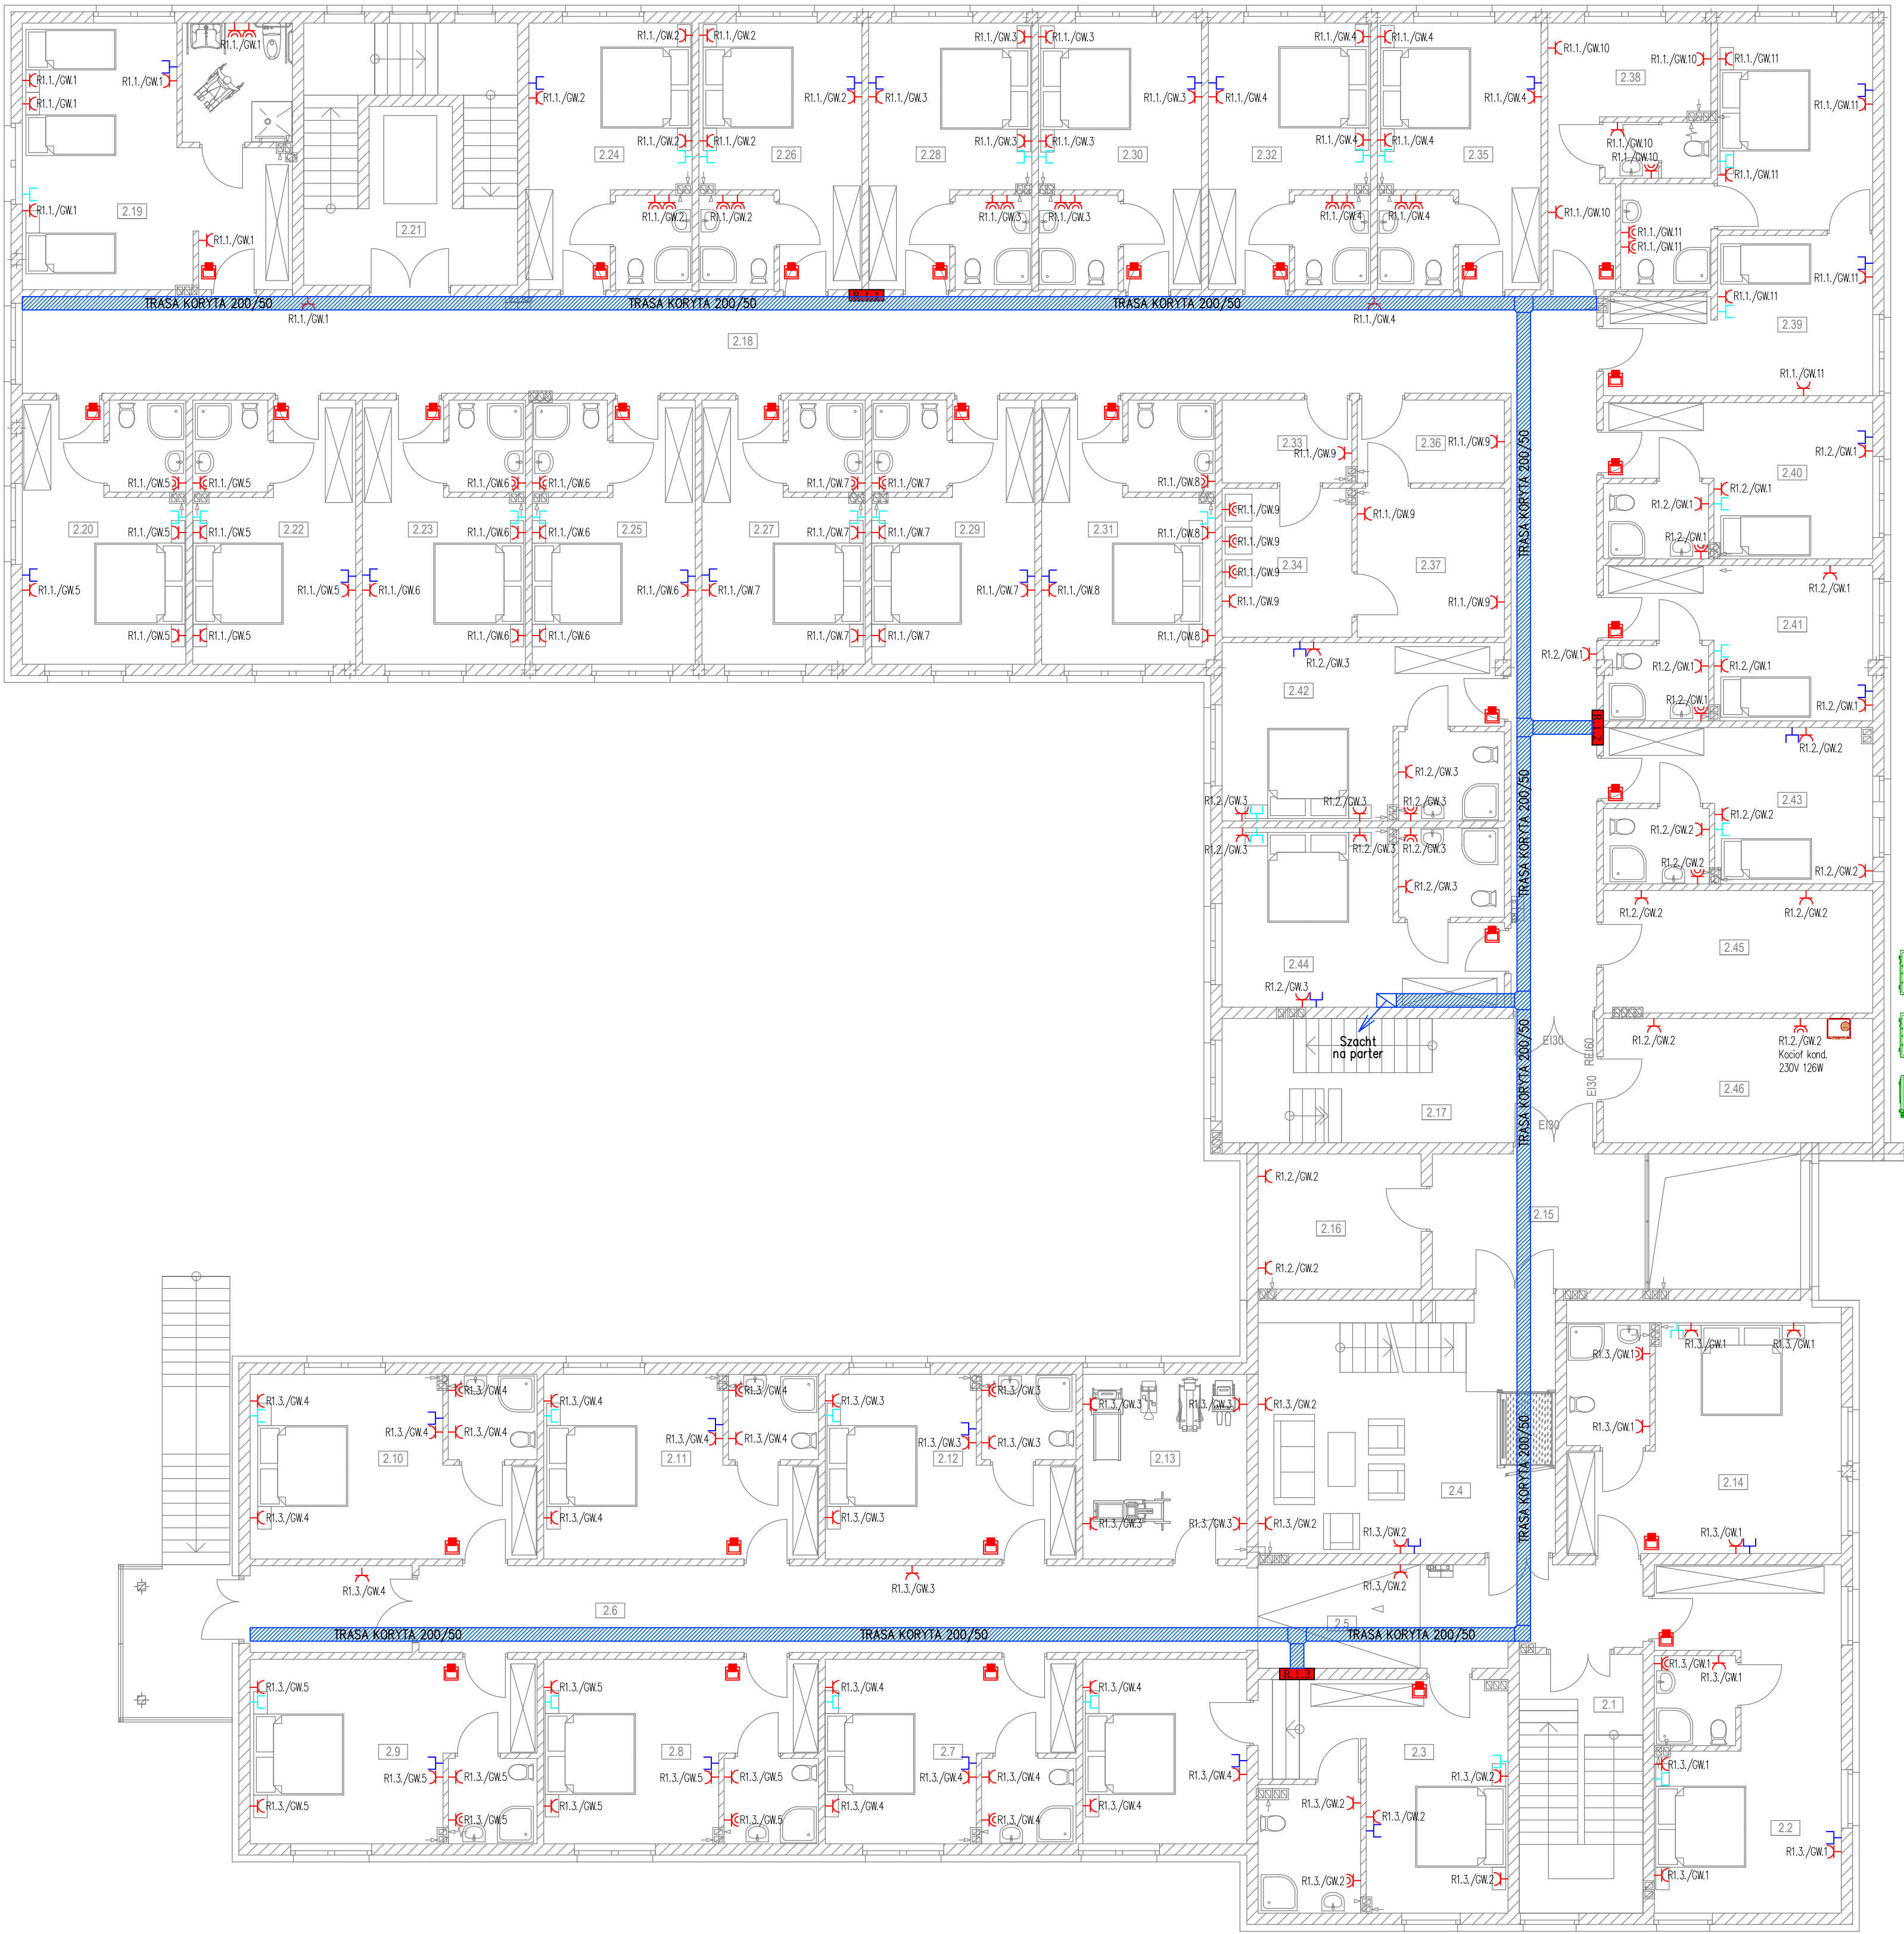

R1.2./GW.3
400V
R1.2./GW.4
400V
R1.2./GW.5
400V

- LEGENDA:
- Gn. wtyk. p/t 2x230V/16A+N+PE IP 20
 - Gn. wtyk. p/t 2x230V/16A+N+PE IP 44
 - Główny wyłącznik prądu
 - Koryto kablowe 200(300)/50
 - Gn. telefoniczne p/t IP 20
 - Gn. TV p/t IP 20
 - Wyłącznik hotelowy na kartę 230V 16A

 STB Sp. z o.o. ul. Bór 151 c 42-200 Częstochowa telefon 34 365 11 66, infolinia 800 670 390 email biuro@stb-wb.pl, www.stb-wb.pl			
KOMPLEKSOWA OBSŁUGA INWESTYCJI			
Inwestor: Śląski Ośrodek Doradztwa Rolniczego w Częstochowie		Skala: 1:100	
Adres: ul. Wyszyńskiego 70/126, 42-202 Częstochowa		Data: 12.2018	
Przedmiot inwestycji: Przebudowa, rozbudowa i nadbudowa Regionalnego Centrum Szkoleń i Zachowania Dziedzictwa Kulturowego Polskiej Wsi		Branża: elektryczna	
Lokalizacja inwestycji: dz. nr ew. 18/13, obręb 100 Częstochowa ul. Wyszyńskiego 74/126, 42-202 Częstochowa		Nr rysunku: E6	
Nazwa rysunku: Rzut poddasza - instalacja gniazd wtyk.			
Projektant: mgr inż. Marek Kowalczyk LOD/0901/PWOE/08			
Sprawdzący: mgr inż. Tomasz Pieńk LOD/2049/PWOE/12			