


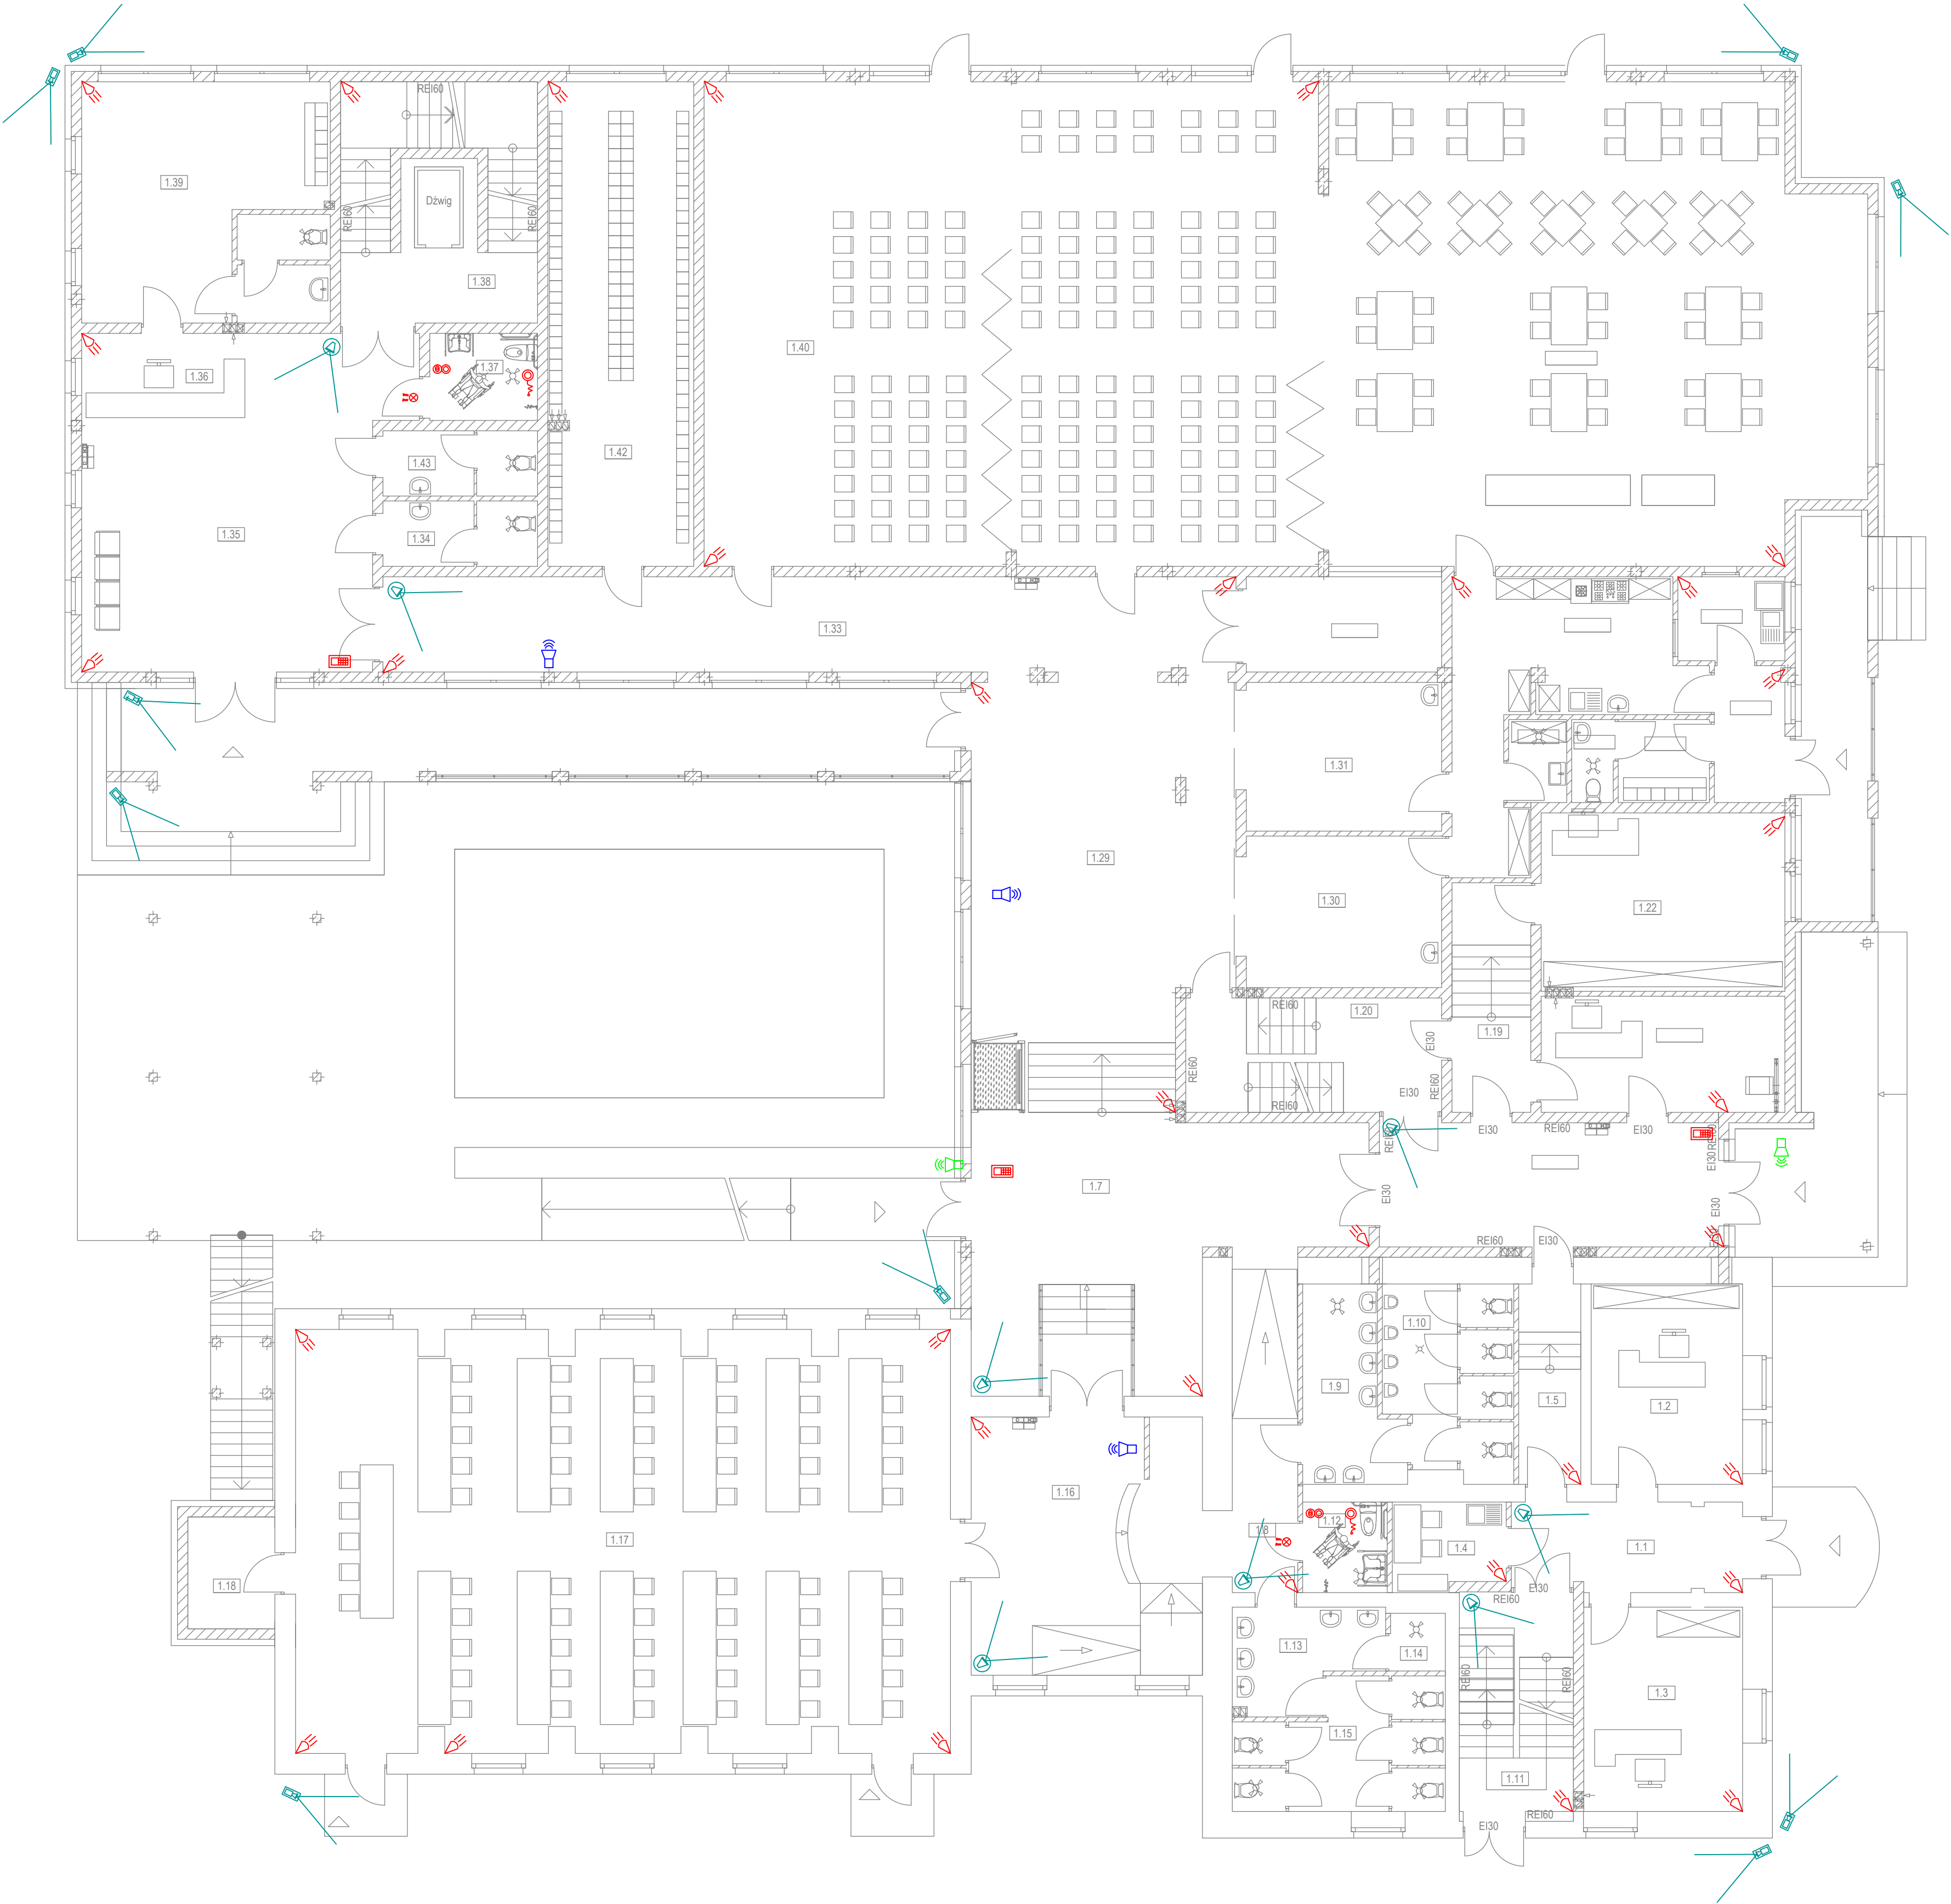

LEGENDA:

- Czujka PIR
- Czujka stłuczonej szyby
- Sygnalizator optyczno - akustyczny wewnętrzny
- Sygnalizator optyczno - akustyczny zewnętrzny
- Manipulator LCD systemu alarmowego
- Kamera wewnętrzna kopułowa 2MPx
- Kamera zewnętrzna 2MPx
- Transformator 230/24V
- Kasownik instalacji przyzywowej
- Przycisk podciągowy instalacji przyzywowej
- Sygnalizator optyczno-akustyczny

 STB Sp. z o.o. ul. Bór 151 c 42-200 Częstochowa tel/fax 34 366 11 66, tel.kom. 509 576 390 email biuro@stb-pl, www.stb-pl		
Inwestor:	Śląski Ośrodek Doradztwa Rolniczego w Częstochowie	Skala:
Adres:	ul. Wyszyńskiego 70/126, 42-202 Częstochowa	1:100
Przedmiot inwestycji:	Przebudowa, rozbudowa i nadbudowa Regionalnego Centrum Szkoleń i Zachowania Dziedzictwa Kulturowego Polskiej Wsi	Data:
Lokalizacja inwestycji:	dz. nr ew. 18/13, obręb 100 Częstochowa ul. Wyszyńskiego 74/126, 42-202 Częstochowa	12.2018
Nazwa rysunku:	Rzut parteru - instalacja SSWIN	Brzoza:
Projektant:	mgr inż. Marek Kowalczyk LOD/0901/PWOE/08	elektryczna
Sprawdzający:	mgr inż. Tomasz Pieńcik LOD/2049/PWOE/12	E7