


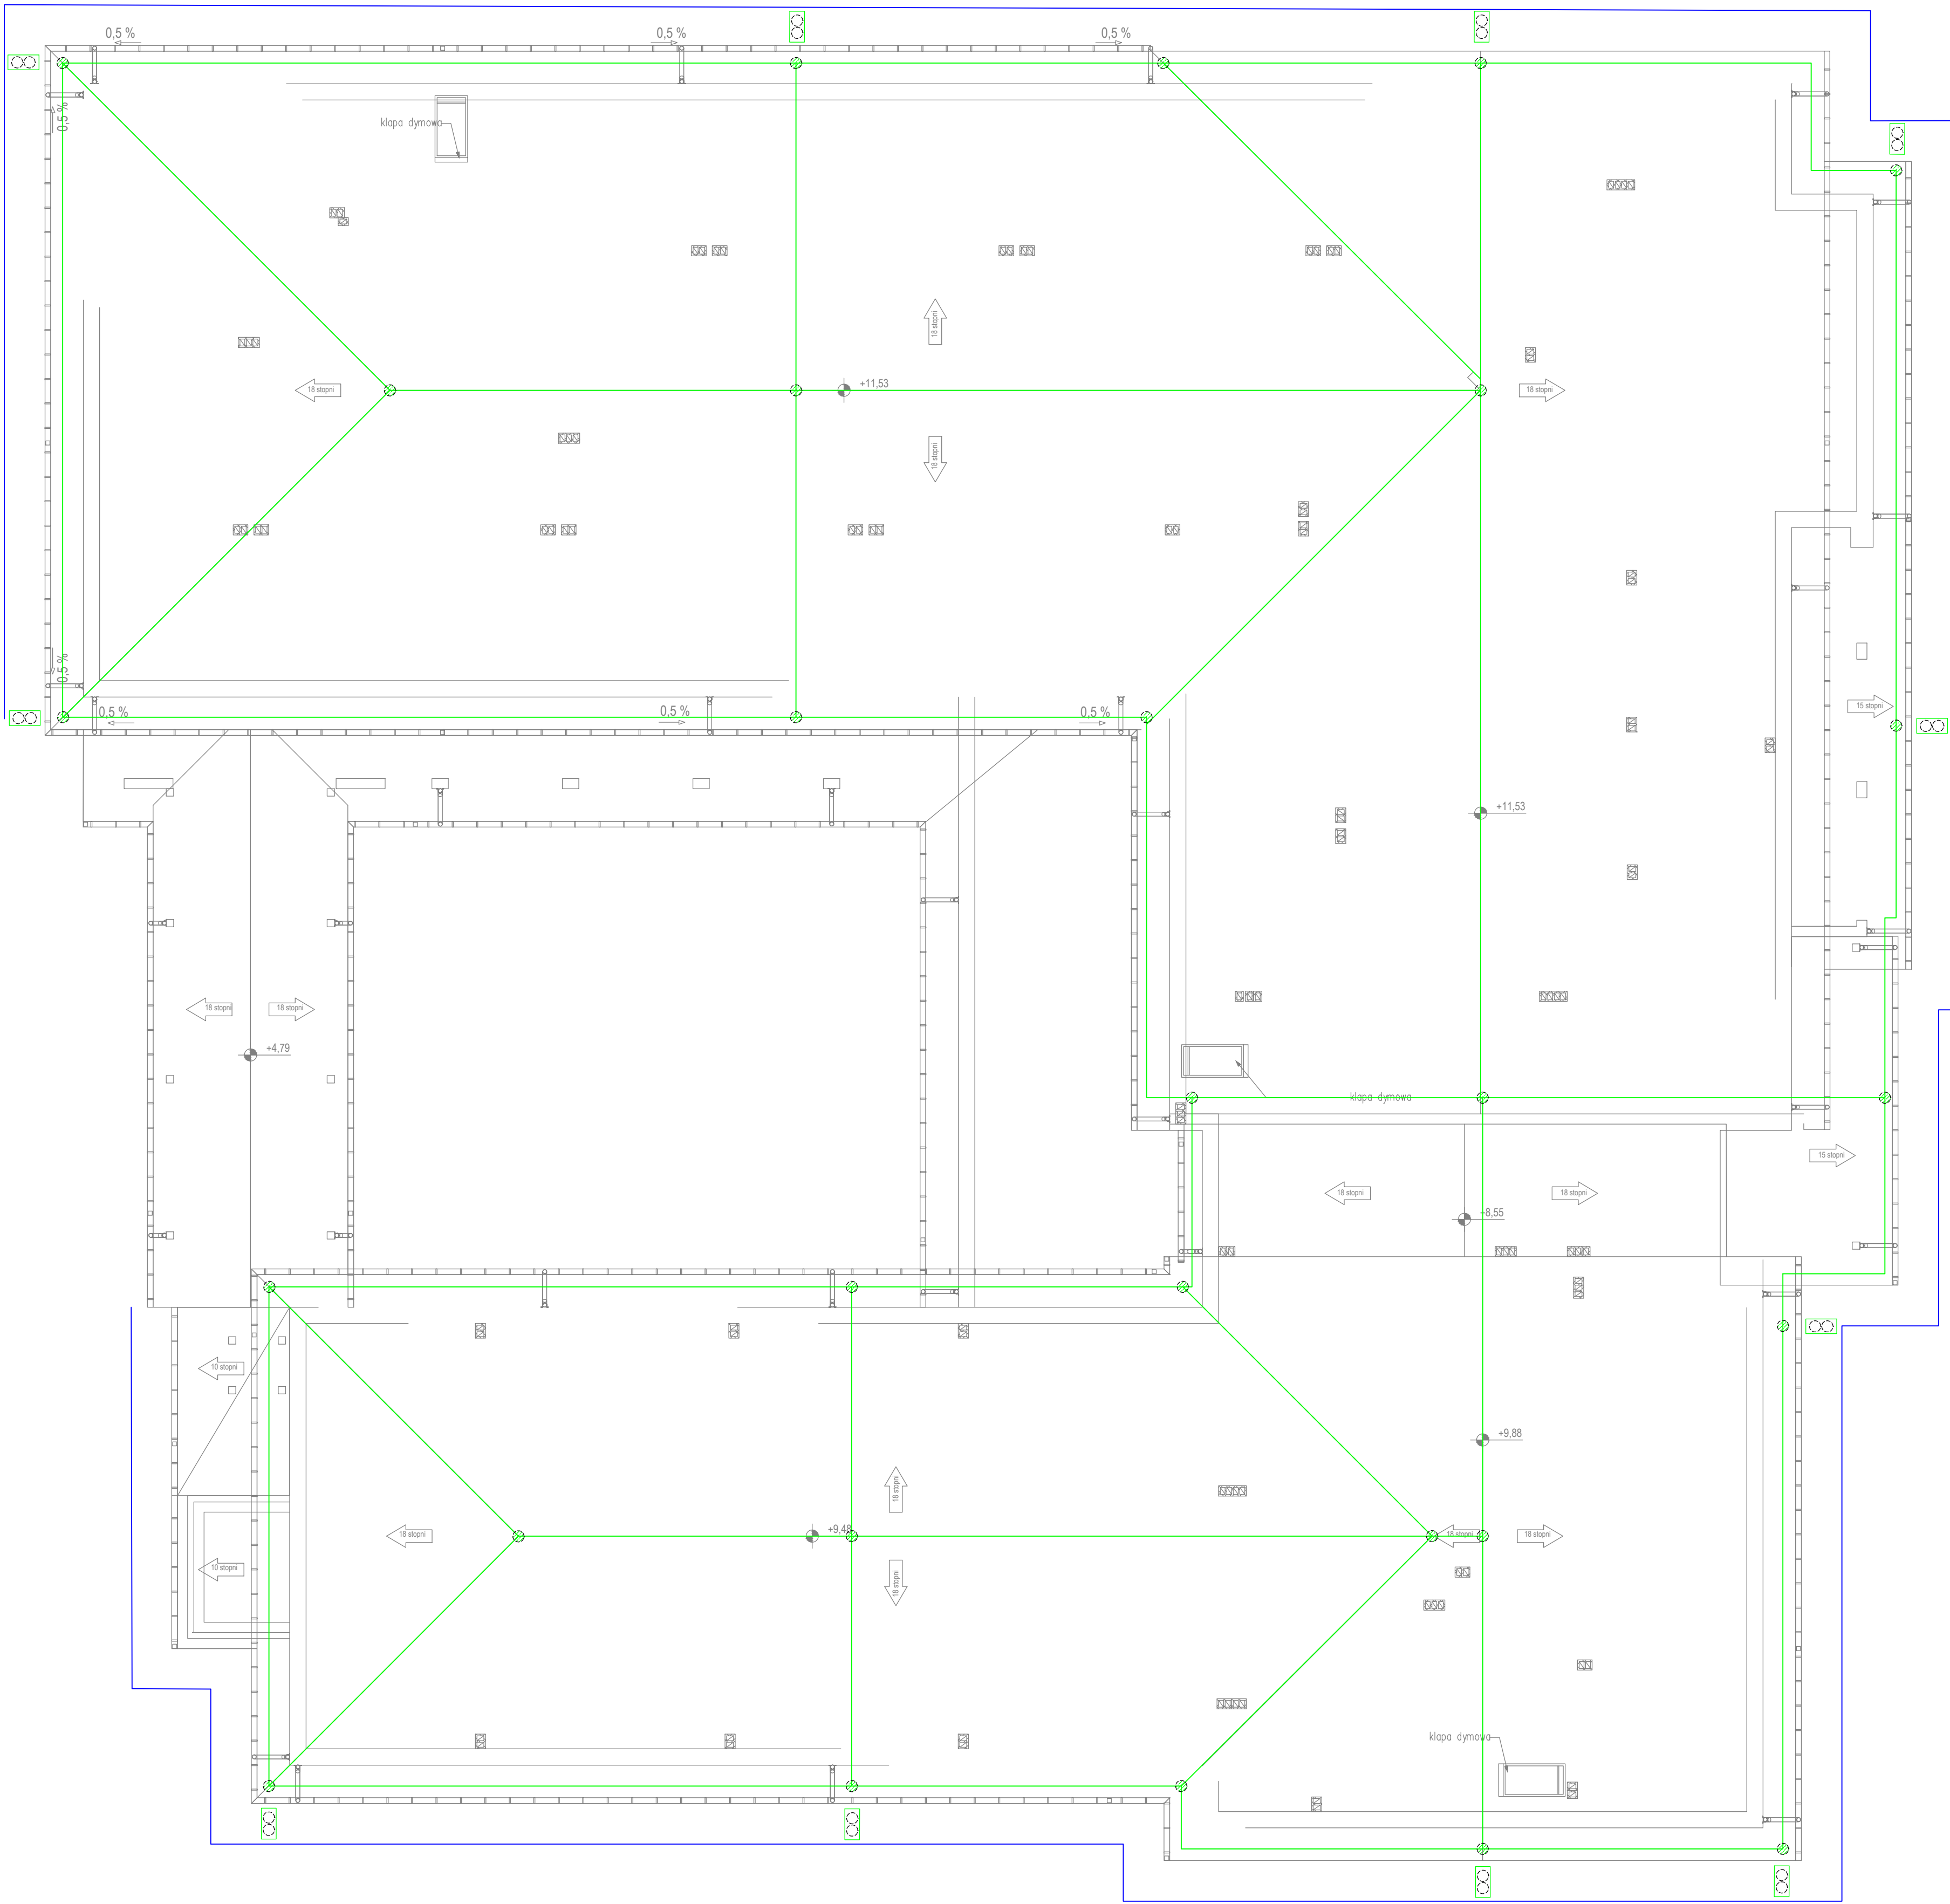

- LEGENDA:
- - Drut ocynkowany fi 8mm
 - - Płaskownik ocynkowany FeZn 30x4mm
 - ⊗ - Złącze kontrolne w obudowie 100x100
 - ⊗ - Złącze krzyżowe

		STB Sp. z o.o. ul. Bór 151 c 42-200 Częstochowa tel/fax 34 366 11 66, tel.kom. 609 670 395 e-mail: biuro@stb-rtb.pl, serwis@stb-rtb.pl	
Inwestor:	Śląski Ośrodek Doradztwa Rolniczego w Częstochowie	Skala:	1:100
Adres:	ul. Wyszyńskiego 70/126, 42-202 Częstochowa	Data:	12.2018
Przedmiot inwestycji:	Przebudowa, rozbudowa i nadbudowa Regionalnego Centrum Szkoleń i Zachowania Dziedzictwa Kulturowego Polskiej Wsi	Brutto:	elektryczna
Lokalizacja inwestycji:	dz. nr ew. 18/13, obręb 100 Częstochowa ul. Wyszyńskiego 74/126, 42-202 Częstochowa	Nr rysunku:	E9
Nazwa rysunku:	Rzut dachu - instalacja odgromowa		
Projektant:	mgr inż. Marek Kowalczyk LOD/0901/PWOE/08		
Sprawdzający:	mgr inż. Tomasz Pięćlik LOD/2049/PWOE/12		