MAPA DO CELÓW PROJEKTOWYCH

Oznaczenie kancelaryjne zgłoszenia pracy geodezyjnej		GKG.GZZ.4071.6984.2022
Nazwa miejscowości		Wróblewo
Jednostka ewidencyjna	identyfikator	302108_5
	nazwa	Kostrzyn-obszar wiejski
Obręb ewidencyjny	identyfikator	302108_5.0024
	nazwa	Wróblewo
Skala mapy		1:500
Nazwa układu współrzędnych	prostokątnych	2000/6
	układu wysokości	PL-KRON86-NH
Oznaczenie granic obszaru, który był przedmiotem aktualizacji		———
Informacja o służebnościach gruntowych mających wpływ na zagospodarowanie gruntów, zlokalizowanych w granicach projektowanej inwestycji		*Wykonanie niniejszej mapy nie było poprzedzone ustaleniami dotyczącymi ewentualnych służebności gruntowych, obciążających grunty położone w granicach projektowanej inwestycji budowlanej*
Data opracowania mapy		06.05.2022

( ) "Podmioty i obręby zawierające punkty osnowy geodezyjnej, które podlegają ochronie. Zgodnie Z art. 40 pkt 3 ustawy z dnia 17 maja 1989r. Prawo geodezyjne i kartograficzne (tj. Dz.U.2017,2101 z późn. zm.) Kto ( ) niszczy, uszkadza i przemieszcza znaki geodezyjne ( ) podlega karze grzywny"

Nie wyklucza się istnienia w terenie innych, nie wykazanych na niniejszej mapie urządzeń podziemnych, które nie były zgłoszone do inwentaryzacji.

Wykazane na mapie granice działek ewidencyjnych pochodzą z otrzymanych danych PZGiK.

Biuro Usług Geodezyjnych „MUC" Tomasz Muc ul. Słowiańska 20, tel. 61-22-300-03 62-025 KOSTRZYN NIP 786-087-580, REGON 630307038

nazwa/imię i nazwisko wykonawcy, podpis osoby reprezentującej wykonawcę

inż. Mieczysław Muc GEODETA UPRAWNIONY upr. nr 3580

imię i nazwisko geodety uprawnionego, nr uprawnień i podpis geodety, który opracował mapę

Oświadczam, że operat techniczny zawierający rezultaty prac geodezyjnych w wyniku których powstał niniejszy dokument uzyskał pozytywny wynik weryfikacji. Jestem świadomy odpowiedzialności karnej za złożenie fałszywego oświadczenia.

Identyfikator zgłoszenia prac geodezyjnych	GKG.GZZ.4071.6984.2022
Organ prowadzący państwowy zasób geodezyjny i kartograficzny	Starosta Poznański
Wykonawca prac geodezyjnych	Biuro Usług Geodezyjnych "MUC"
Imię i nazwisko oraz nr uprawnień zawodowych kierownika prac geodezyjnych	Mieczysław Muc upr. nr 3580
Nr oraz data sporządzenia dokumentu zawierającego wynik pozytywnej weryfikacji	protokół nr 2 z dnia 30.08.2022

MAPA DO CELÓW PROJEKTOWYCH

Oznaczenie kancelaryjne zgłoszenia pracy geodezyjnej		GKG.GZZ.4071.21156.2021
Nazwa miejscowości		Kostrzyn
Jednostka ewidencyjna	identyfikator	302108_4
	nazwa	Miasto Kostrzyn
Obręb ewidencyjny	identyfikator	302108_4.0001.1574/1
	nazwa	Kostrzyn
Skala mapy		1:500
Nazwa układu współrzędnych	prostokątnych	2000/6
	układu wysokości	PL-KRON86-NH
Oznaczenie granic obszaru , który był przedmiotem aktualizacji		———
Informacja o służebnościach gruntowych mających wpływ na zagospodarowanie gruntów , zlokalizowanych w granicach projektowanej inwestycji		Wykonanie niniejszej mapy nie było poprzedzone ustaleniami dotyczącymi ewentualnych służebności gruntowych, obciążających grunty położone w granicach projektowanej inwestycji budowlanej.
Data opracowania mapy		01.12.2021

Nie wyklucza się istnienia w terenie innych , nie wykazanych na niniejszej mapie urządzeń podziemnych , które nie były zgłoszone do inwentaryzacji.

(*) Kolorem czerwonym zaznaczono punkty osnowy geodezyjnej, które podlegają ochronie. Zgodnie z art. 40 pkt 3 ustawy z dnia 17 maja 1989r. Prawo geodezyjne i kartograficzne (Dz.U. z 2010r. , Nr 193,poz 1287 ze zm.). kto (...) niszczy,uszkadza i przemieszcza znaki geodezyjne(...) podlega karze grzywny.

Biuro Usług Geodezyjnych „MUC" Tomasz Muc ul. Słowiańska 20, tel. 61-22-300-03 62-025 KOSTRZYN NIP 786-087-580, REGON 630307038

(imię i nazwisko geodety uprawnionego, który sporządził mapę)

inż. Mieczysław Muc GEODETA UPRAWNIONY upr. nr 3580

(nr uprawnień i podpis geodety)

(*) Należy podać skrótowy opis służebności gruntowej wraz ze oznaczeniem lej(oznaczenia na mapie, a w przypadku braku nie wykonano ustalenia obciążeń służebnościami - zamieścić stosowną informację.

Jestem świadomy odpowiedzialności karnej za złożenie fałszywego oświadczenia.Oświadczam, że operat techniczny zawierający rezultaty prac geodezyjnych w wyniku których powstał niniejszy dokument uzyskał pozytywny wynik weryfikacji.

Identyfikator zgłoszenia prac geodezyjnych	GKG.GZZ.4071.21156.2021
Organ prowadzący państwowy zasób geodezyjny i kartograficzny	Starosta Poznański
Wykonawca prac geodezyjnych	Biuro Usług Geodezyjnych "MUC"
Imie i nazwisko oraz nr uprawnień zawodowych kierownika prac geodezyjnych	Mieczysław Muc upr.nr 3580
Nr oraz data sporządzenia dokumentu zawierającego wynik pozytywnej weryfikacji	Protokół nr 1 z dnia 17.12.2021

ZAKRES		
	$P^{ks}_{LOK\ 01}$ Ø1200B	PROJEKTOWAN PRZEPOMPOWNIA ŚCIEKÓW
ksØ200 PVC SN8 l=17,00m; i=0,5% SIEĆ KAN. SANITARNEJ	S^{ksr}_{01} Ø1000B	PROJEKTOWAN STUDNIA ROZPRĘŻNA
ks tłoczny Ø90PE 100RC SDR11 l=367,25m SIEĆ KAN. SAN. TŁOCZNEJ	S^{ks}_{01} Ø1000B	PROJEKTOWAN STUDNIA KAN. SANITARNEJ
ksØ160 PVC SN8 l=13,68m; i=3,0% PRZYŁ. KAN. SANITARNEJ	$S^{ksp}_{03.1}$ Ø425PVC	PROJEKTOWAN STUDNIA KAN. SANITARNEJ

POTWIERDZAM ZGODNOŚĆ MAPY DO CELÓW PROJEKTOWYCH Z ORYGINAŁEM

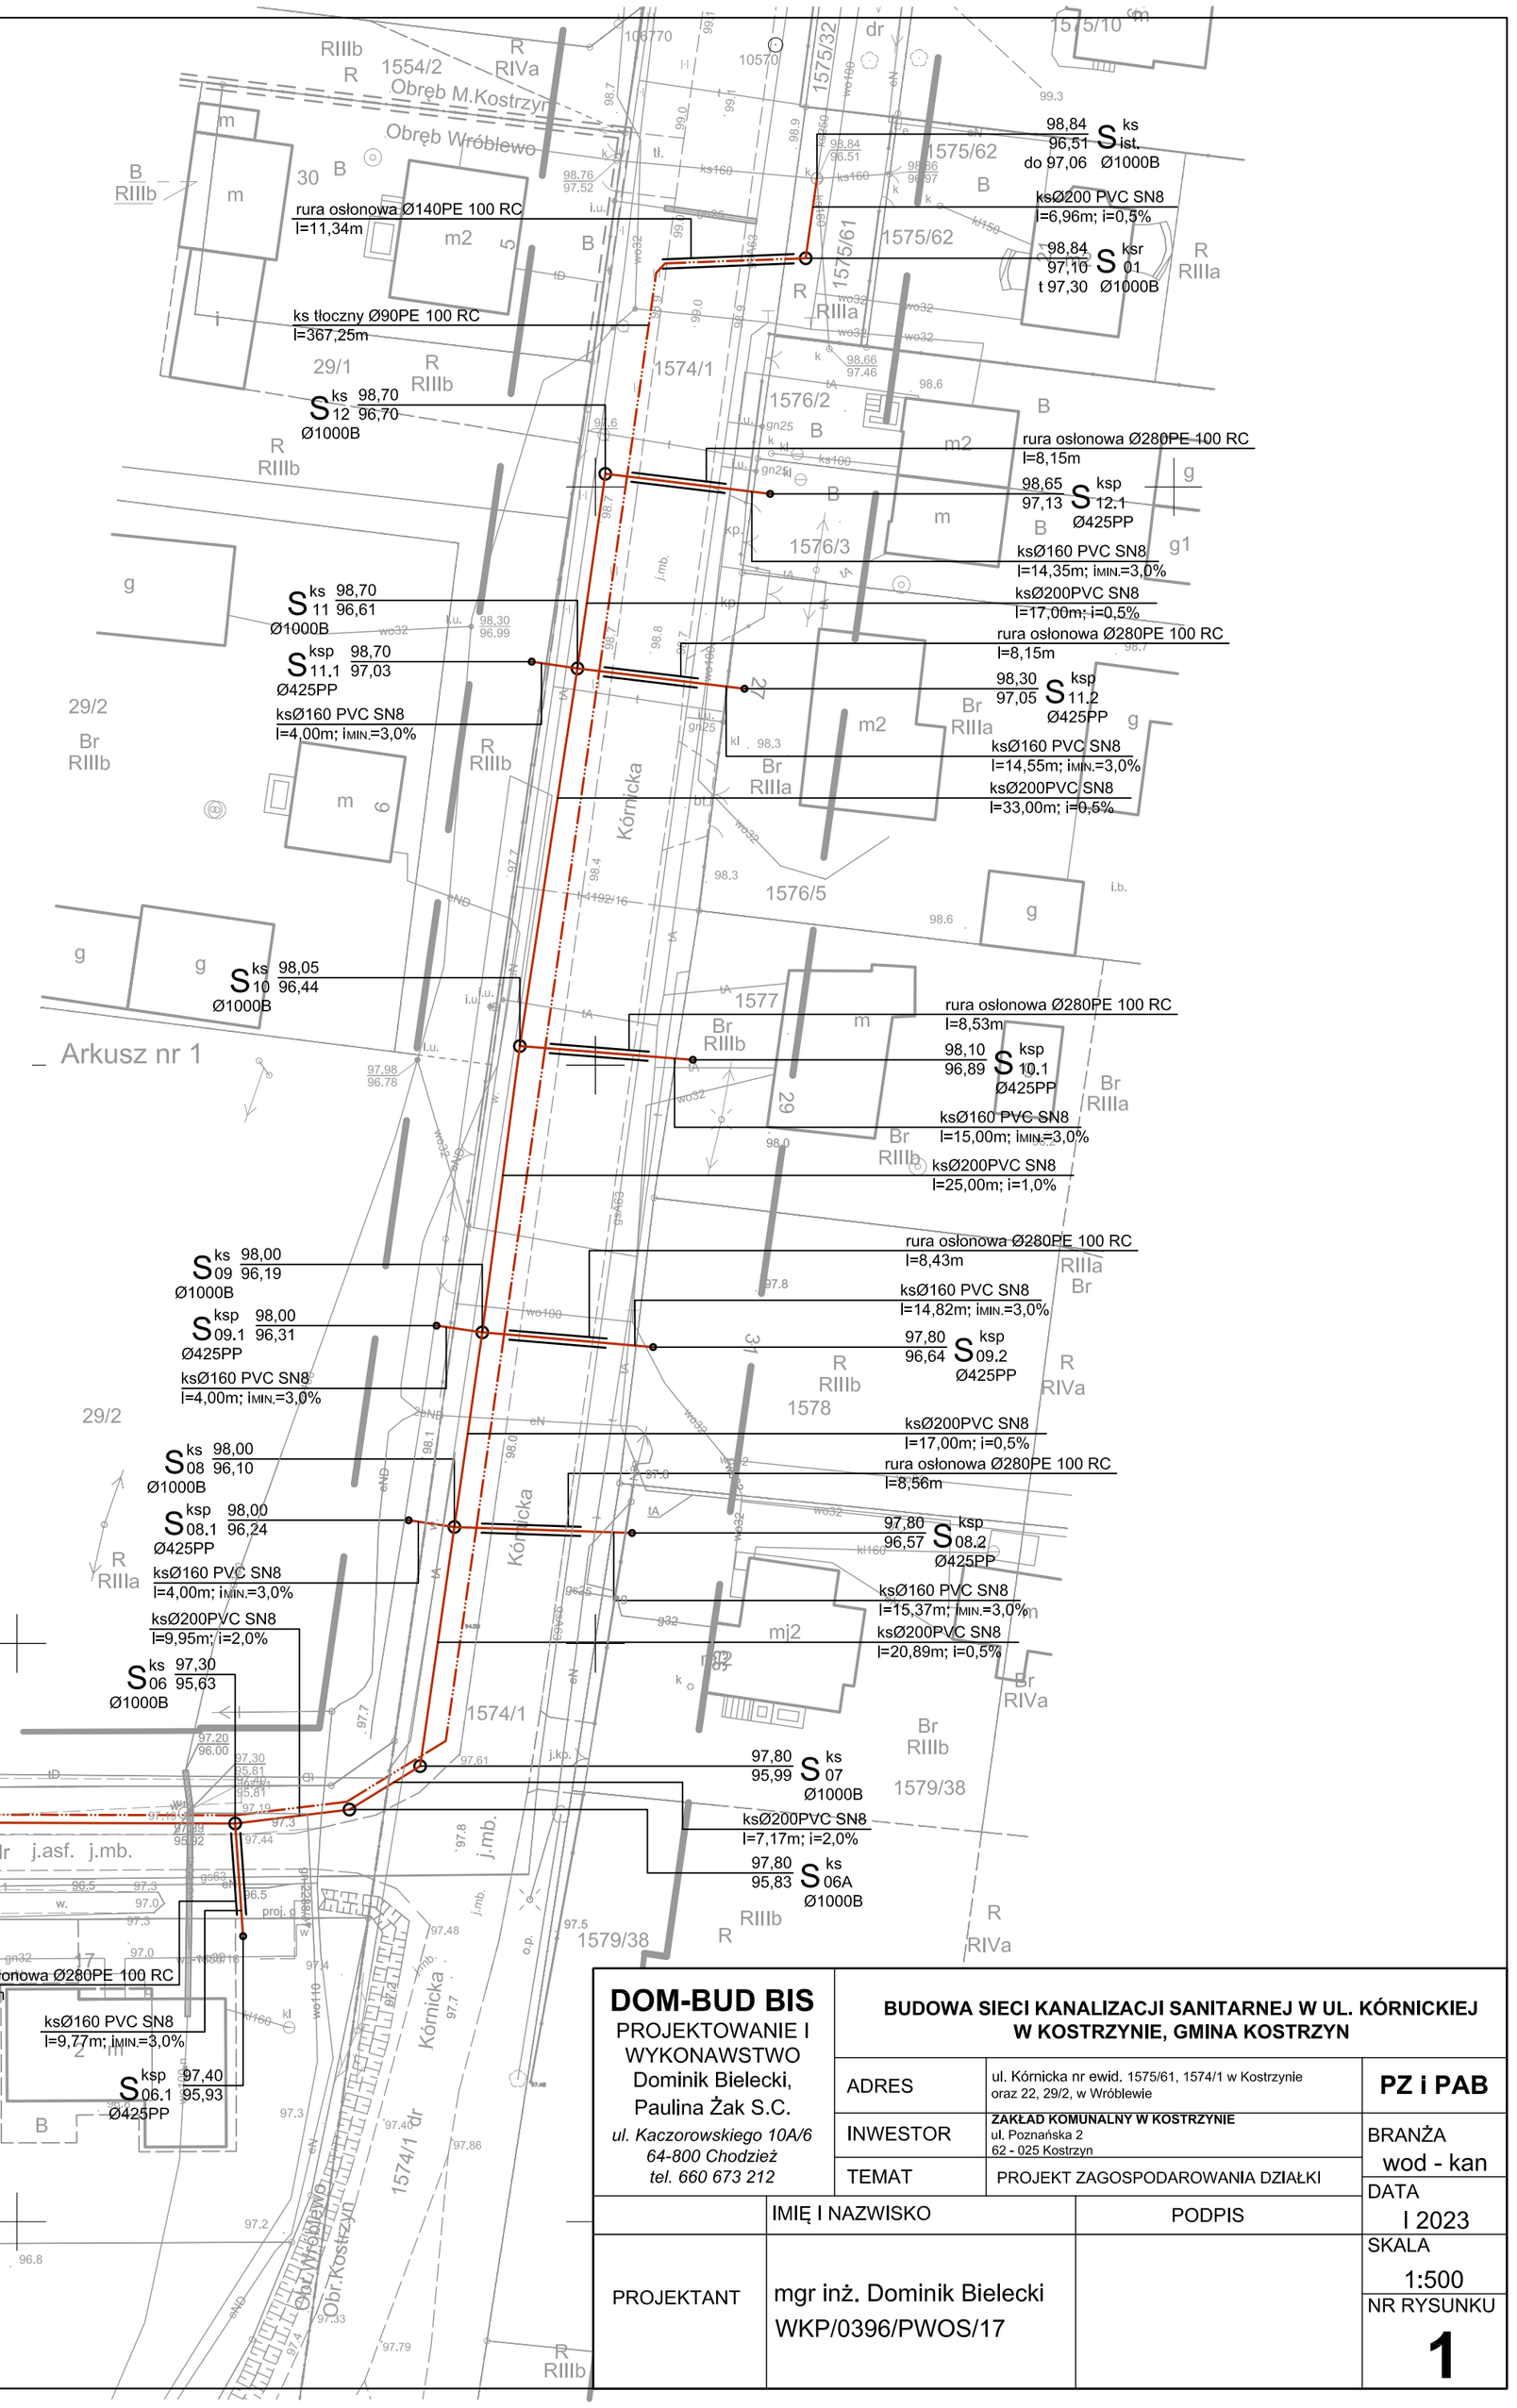

DOM-BUD BIS PROJEKTOWANIE I WYKONAWSTWO Dominik Bielecki, Paulina Żak S.C. *ul. Kaczorowskiego 10A/6 64-800 Chodzież tel. 660 673 212*	**BUDOWA SIECI KANALIZACJI SANITARNEJ W UL. KÓRNICKIEJ W KOSTRZYNIE, GMINA KOSTRZYN**	
	ADRES: ul. Kórnicka nr ewid. 1575/61, 1574/1 w Kostrzynie oraz 22, 29/2, w Wróblewie	**PZ i PAB**
	INWESTOR: **ZAKŁAD KOMUNALNY W KOSTRZYNIE** ul. Poznańska 2 62 - 025 Kostrzyn	BRANŻA: wod - kan
	TEMAT: PROJEKT ZAGOSPODAROWANIA DZIAŁKI	DATA: I 2023
	IMIĘ I NAZWISKO / PODPIS	SKALA: 1:500
PROJEKTANT	mgr inż. Dominik Bielecki WKP/0396/PWOS/17	NR RYSUNKU: **1**